



桃園都會區大眾捷運系統航空城捷運線(綠線)工程需穿越公、私有土地之上空或地下部分使用空間範圍圖-圖幅接合表

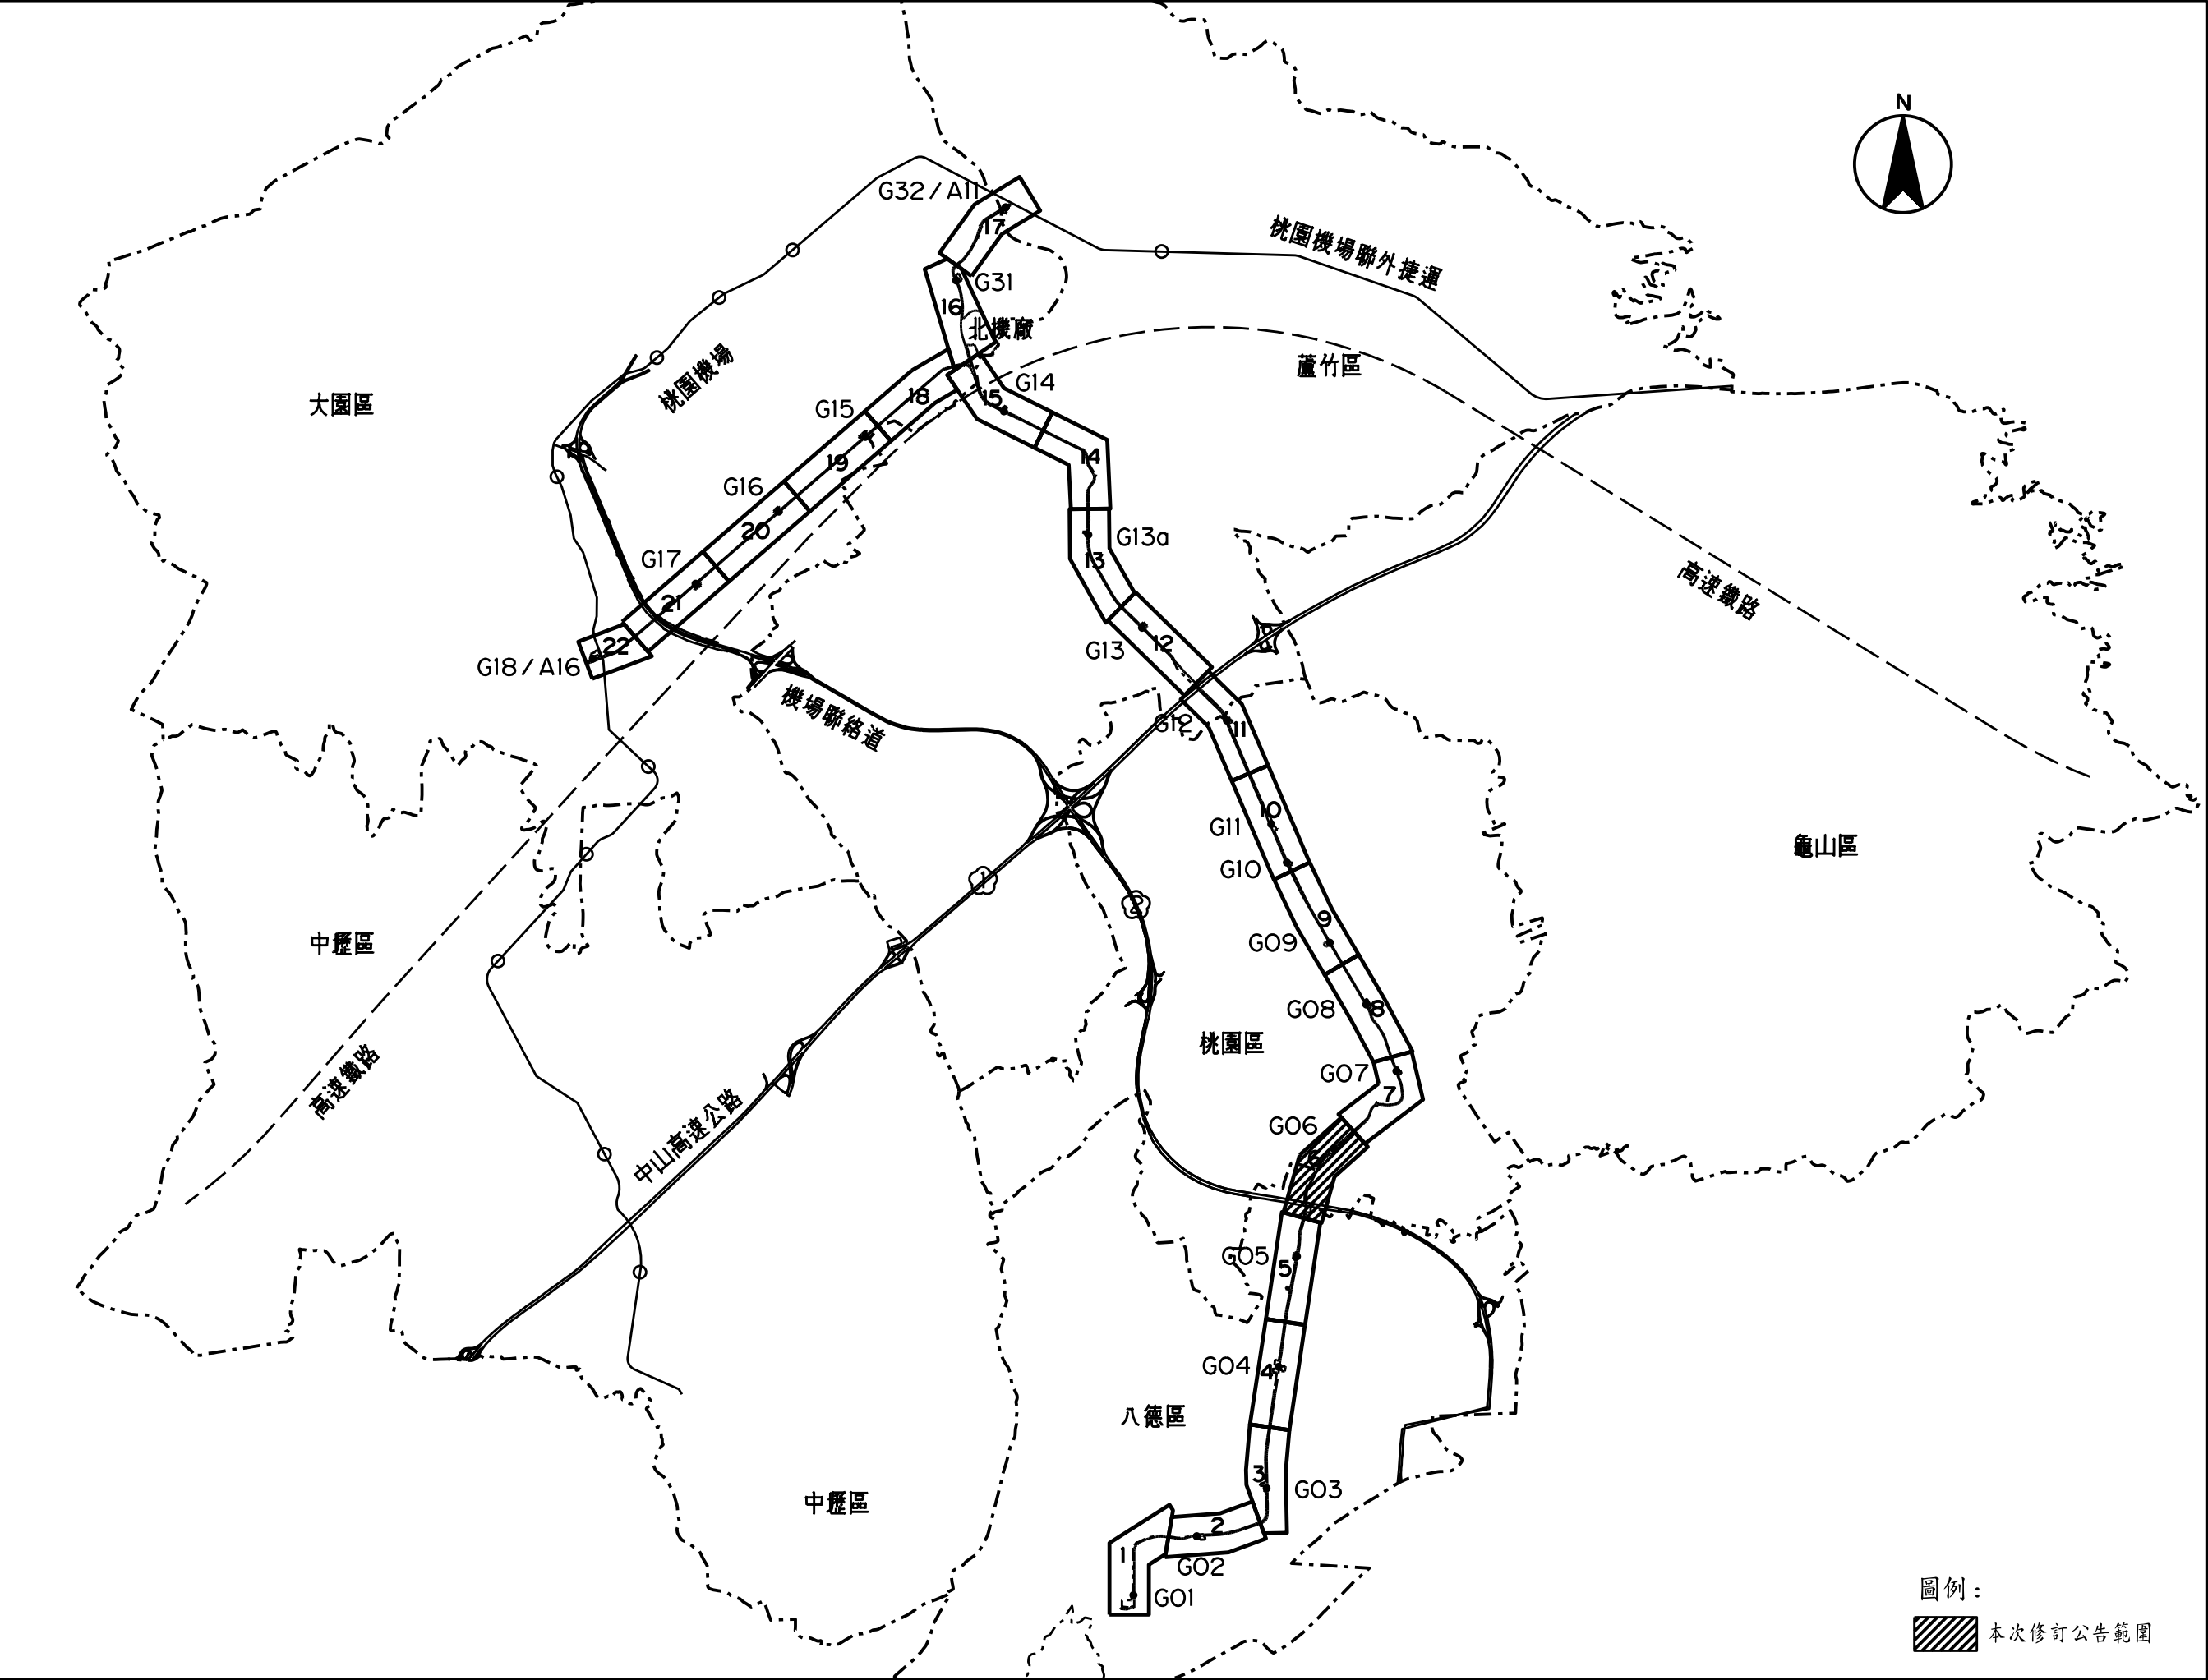

桃園都會區大眾捷運系統航空城捷運線(綠線)工程需穿越公、私有土地之上空或地下部分使用空間範圍圖(6/22)

比例尺：
0 20 40 60 70m
1:1000

圖例：
需穿越公、私有土地之上空、地下部份使用範圍線(捷運工程構造物之外緣在大眾捷運法第十八條規定之河川、溝渠、涵洞、堤防、道路、公園及其他公共使用之土地內者，以捷運工程構造物之外緣為使用邊界。但穿越私有土地之上空者，以捷運構造物之外緣加六公尺為使用邊界；穿越私有土地之地下者，以捷運工程構造物之外緣加三公尺為使用邊界)

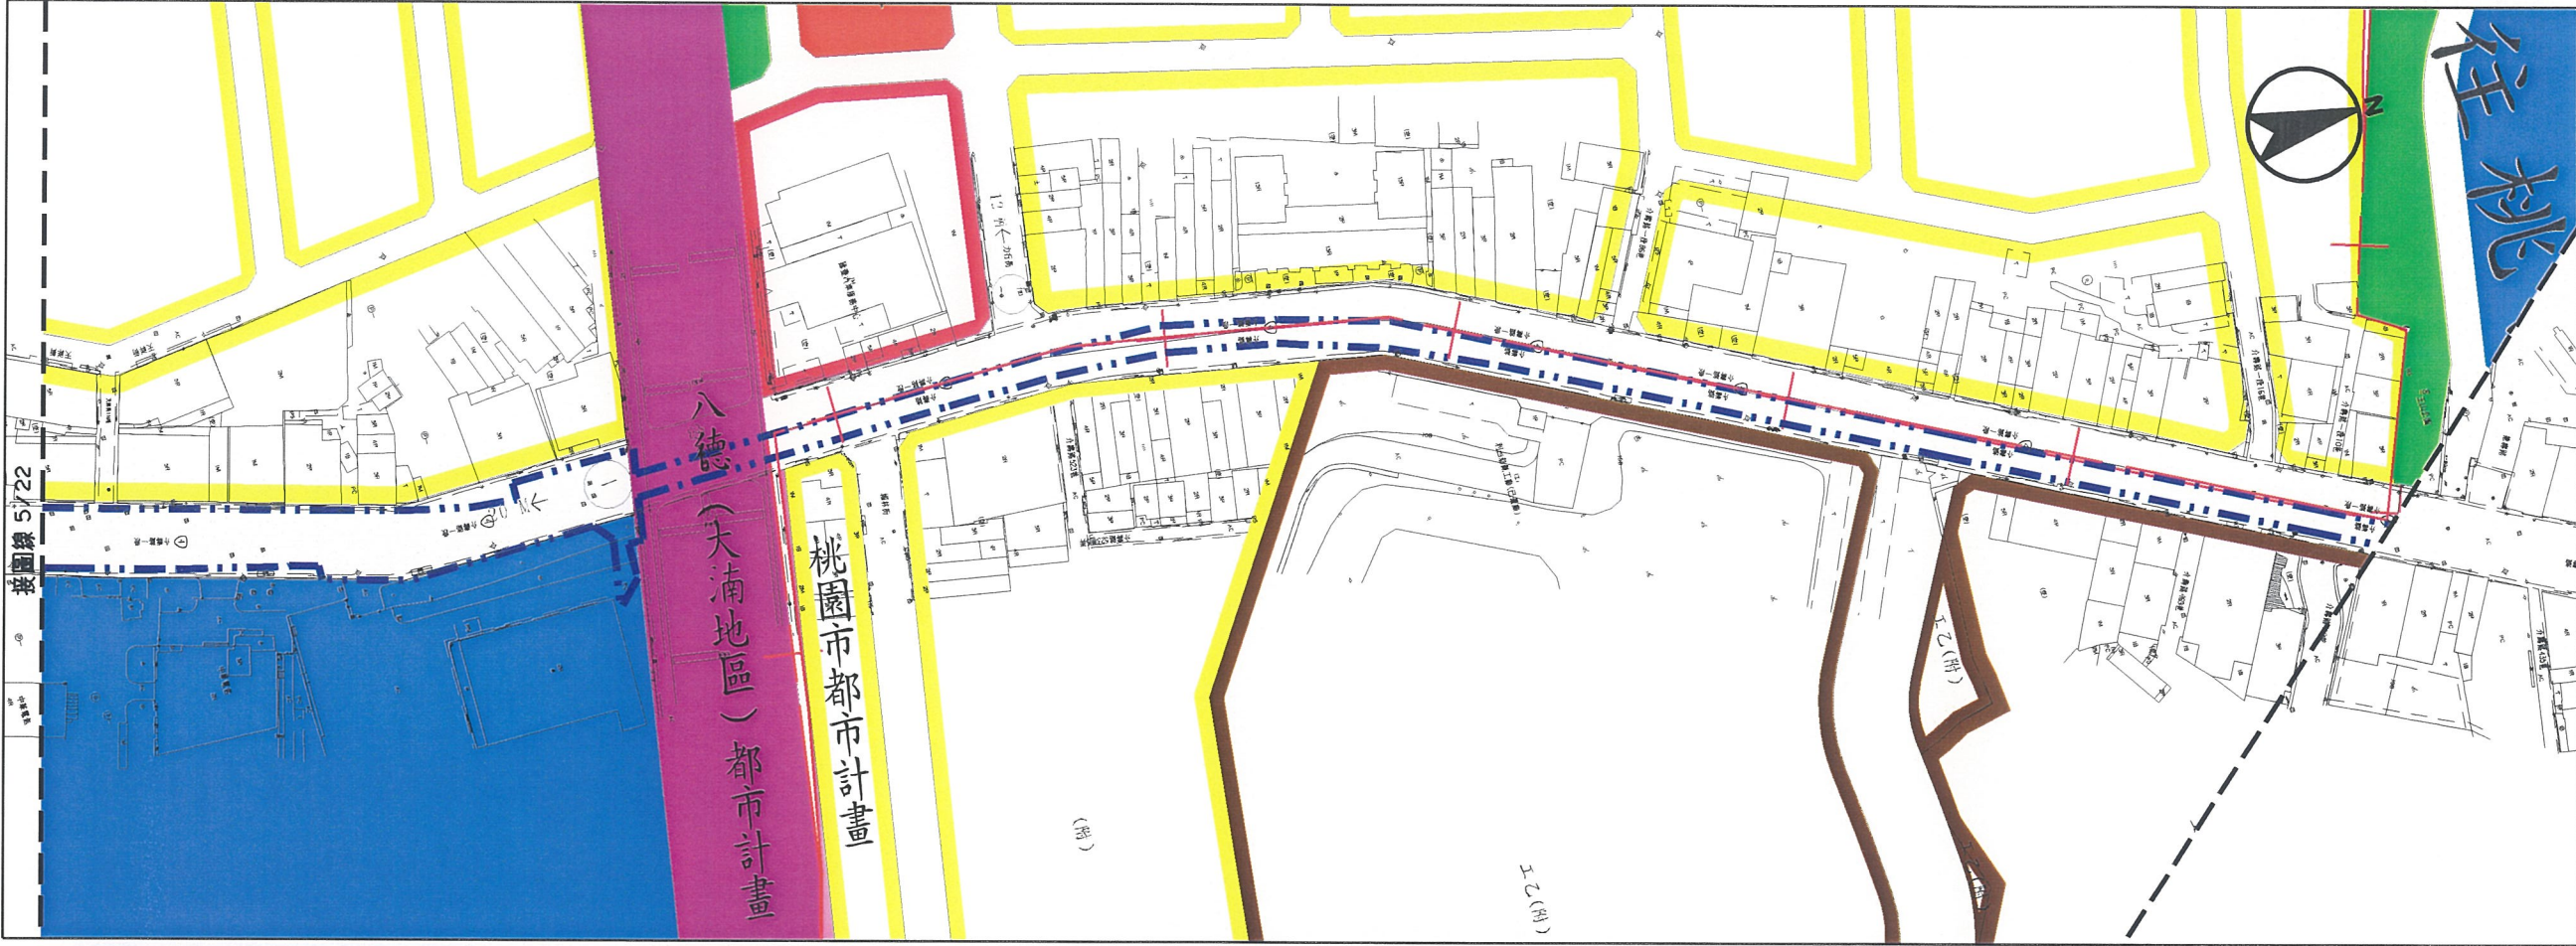

- 住宅區
- 住宅區(附帶條件開發)
- 商業區
- 乙種工業區(附帶條件開發)
- 乙種工業區
- 農業區
- 車站專用區
- 公園用地
- 公園兼兒童遊樂場用地
- 市場用地
- 機關用地
- 高速公路用地
- 加油站用地
- 道路用地
- 都市計畫範圍線





原公告

桃園都會區大眾捷運系統航空城捷運線(綠線)工程需穿越公、私有土地之上空或地下部分使用空間範圍圖(6/22)

比例尺：
0 20 40 60 70 m
1 : 1000


圖例：
需穿越公、私有土地之上空、地下部份使用範圍線
(捷運工程構造物之外緣在大眾捷運法第十八條規定之河川、溝渠、涵洞、堤防、道路、公園及其他公共使用之土地內者，以捷運工程構造物之外緣為使用邊界。但穿越私有土地之上空者，以捷運構造物之外緣加六公尺為使用邊界；穿越私有土地之地下者，以捷運工程構造物之外緣加三公尺為使用邊界)

- 住宅區
- 住宅區(附帶條件開發)
- 商業區
- 乙種工業區(附帶條件開發)
- 乙種工業區
- 農業區
- 車站專用區
- 公園用地
- 公園兼兒童遊樂場用地
- 市場用地
- 機關用地
- 高速公路用地
- 加油站用地
- 道路用地
- 都市計畫範圍線

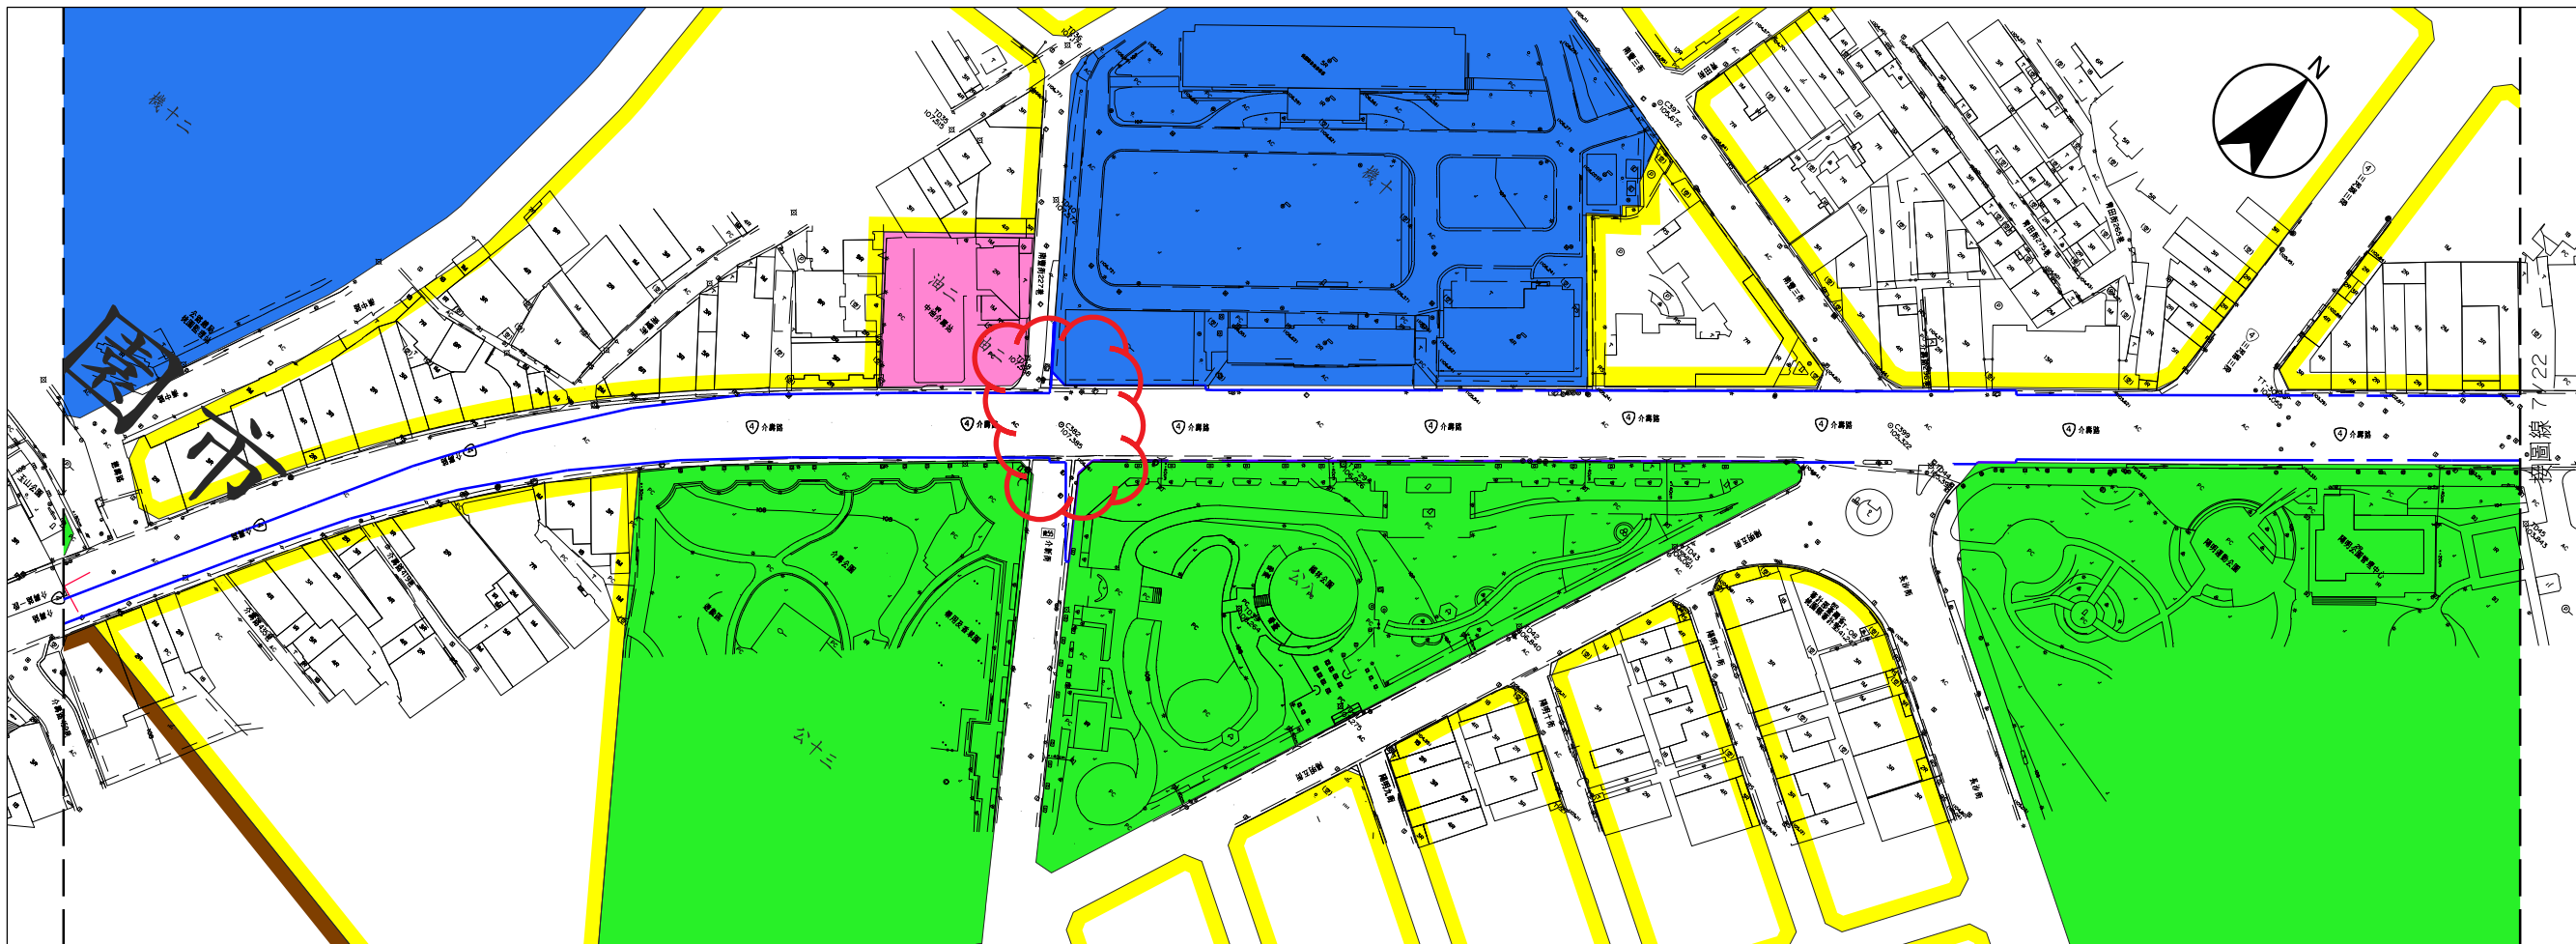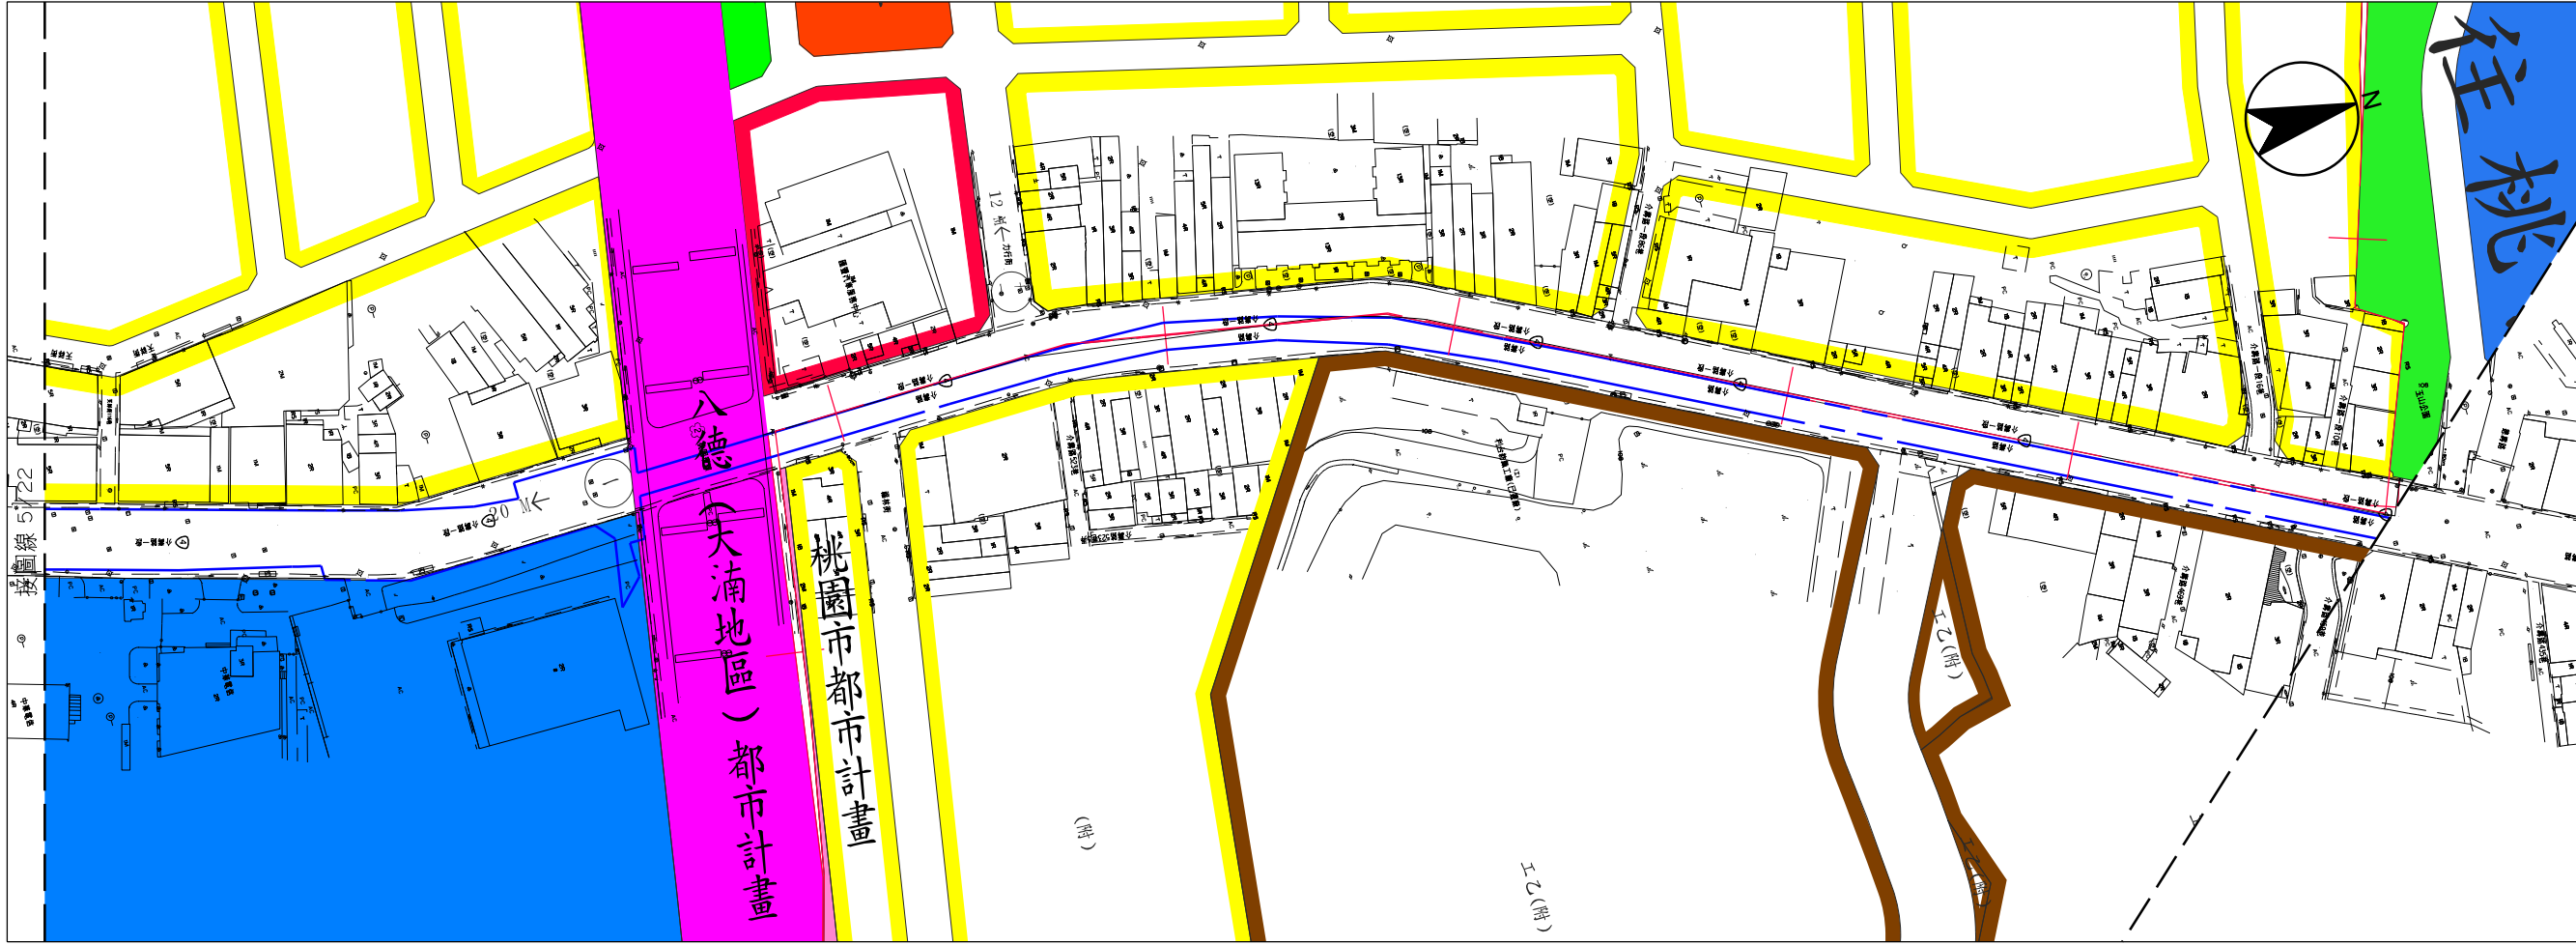


本次變更位置

本次變更

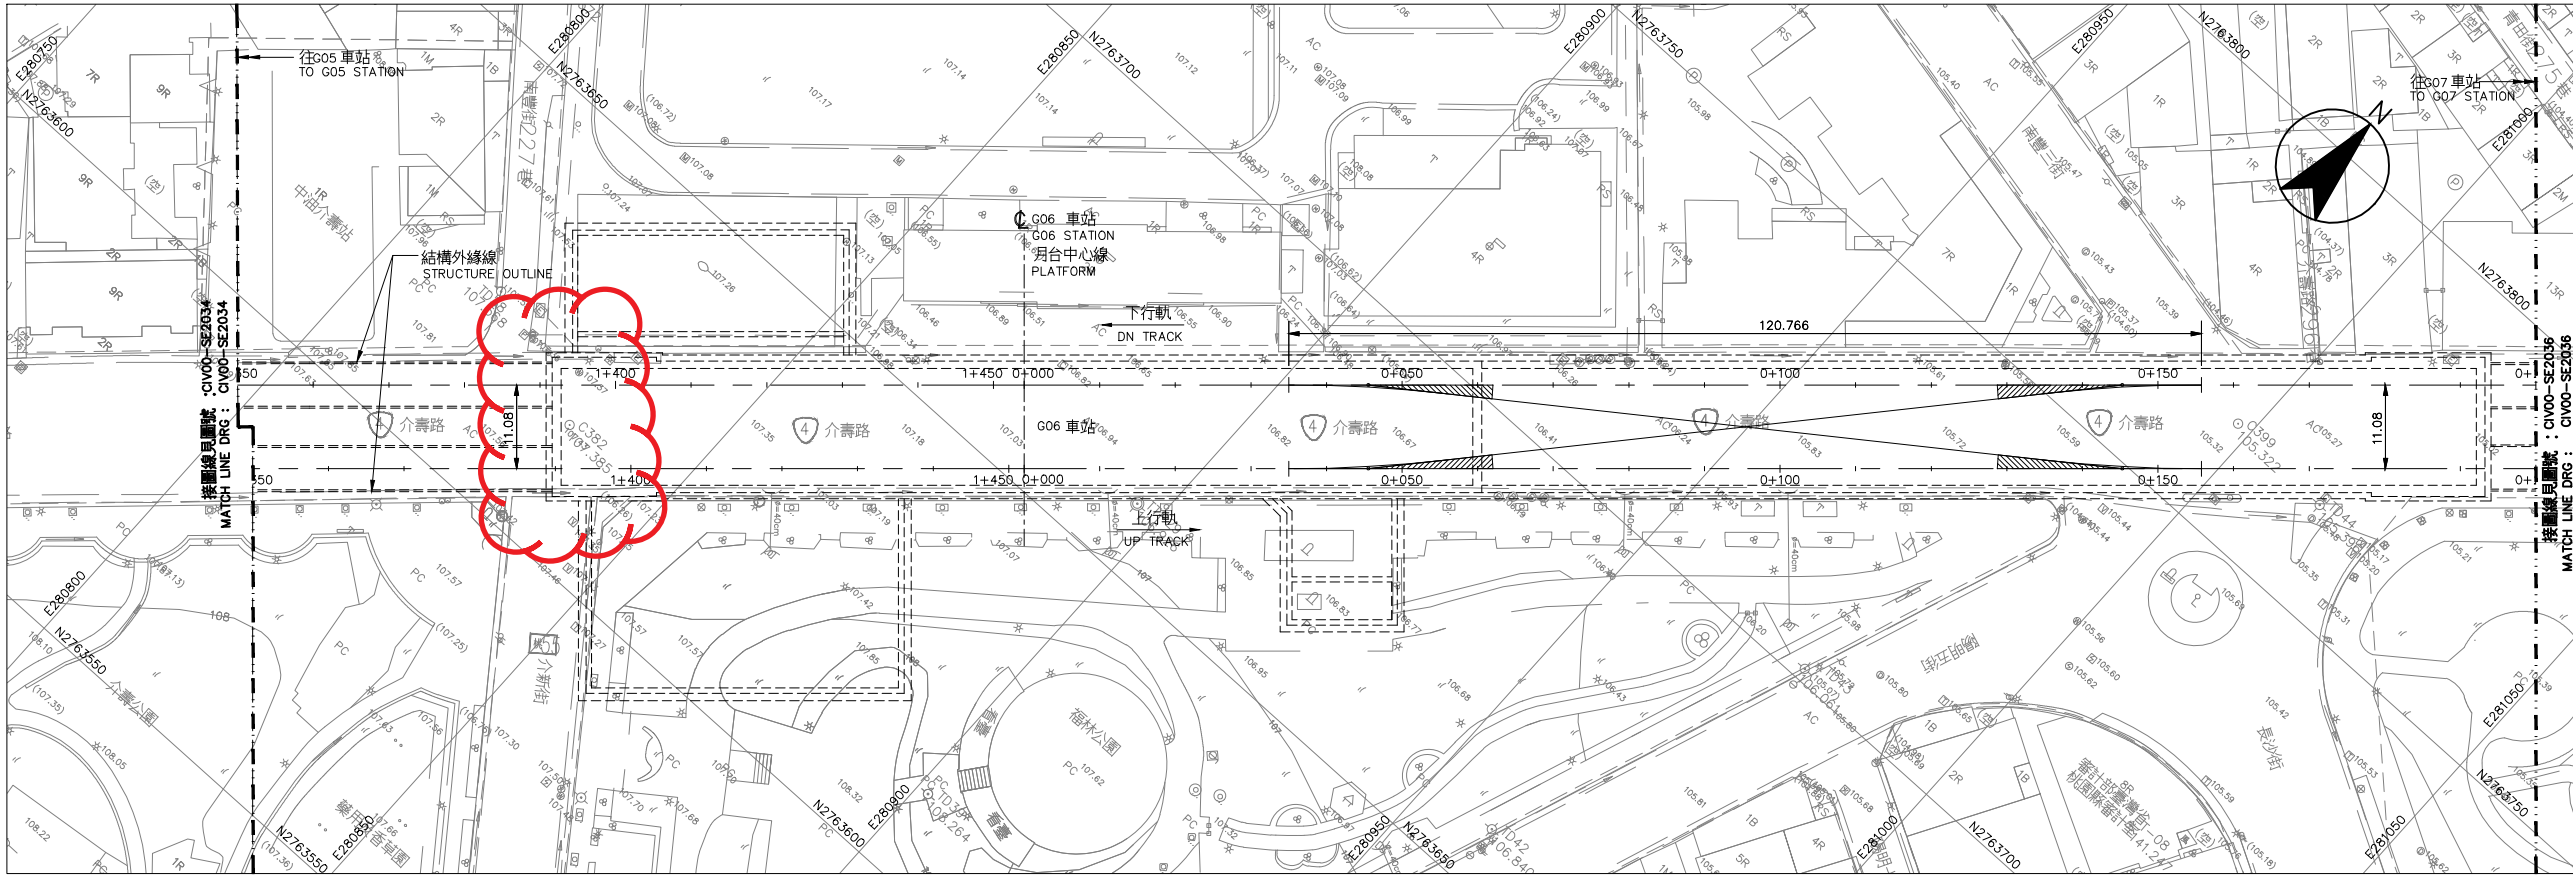


平面圖
PLAN
S=1:500

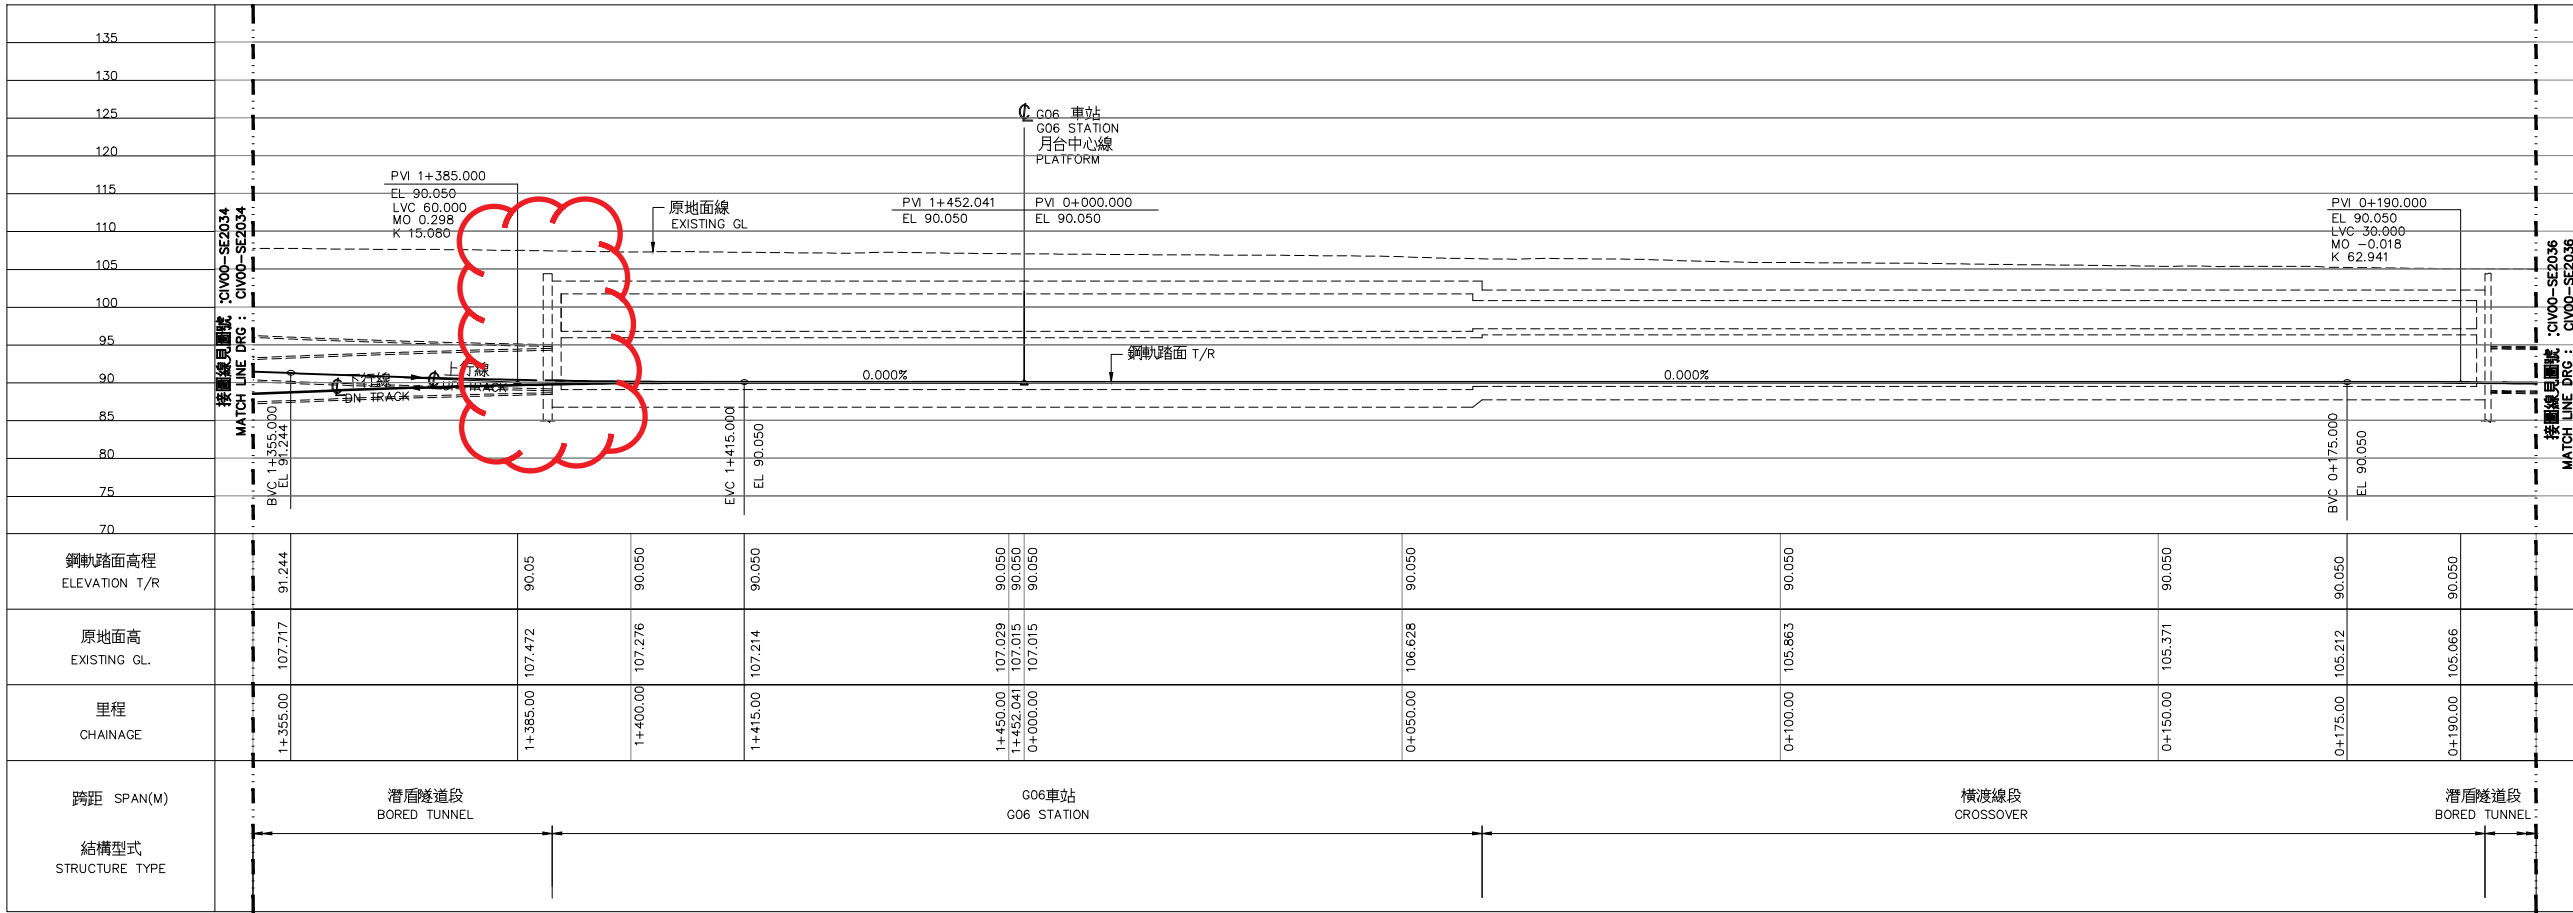

本次變更

本次變更位置

上下行線縱剖面圖
UP & DN TRACK PROFILE
S=1:500

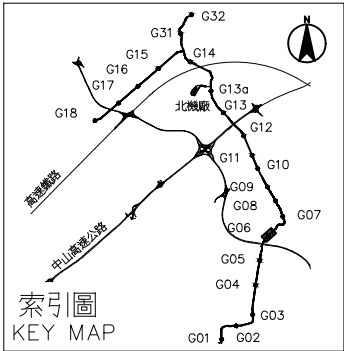

索引圖
KEY MAP
比例尺
SCALE 1:500
0 10 20 30 40M

次序 No.	日期 Date	內 容 Description	PCM	DRST
		修改 Revisions	核 准 Approved	

參考圖號 Ref. No.	電腦圖號 CAD No. CIV00SE20350C
------------------	-------------------------------

比例 Scale	1:500	單位 Unit	m
-------------	-------	------------	---

桃園市政府捷運工程局 Department of Rapid Transit Systems, Taoyuan
桃園市政府捷運工程局 年 月 日 工程圖核備章

專案管理顧問 PROJECT MANAGEMENT CONSULTANT

中興工程顧問股份有限公司 Sinotech Engineering Consultants, Ltd.
--

亞新工程顧問股份有限公司 MOH AND ASSOCIATES, INC.
--

繪圖 CAD	日期 Date	複核 Rechecked	日期 Date
初核 Checked		計畫經理 Project Manager	

桃園都會區捷運系統 TAOYUAN METROPOLITAN AREA RAPID TRANSIT SYSTEMS

航空城捷運線 (綠線) Aerotropolis Rapid Transit System Project (Green Line)
--

圖名 Title	結構配置圖 STRUCTURE LAYOUT SHEET 25 OF 97
-------------	---

標號 Tender No.	PCM1	文件類別 Category	BDD	工作代碼 Work Code	CCW
圖號 Dwg. No.	CIV00-SE 2035	版次 Rev. No.	0C		