
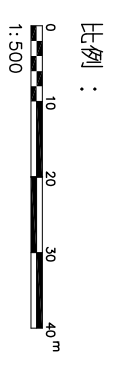



臺灣桃園國際機場聯外捷運系統 - 桃園縣路段 禁建範圍平面圖

禁建範圍平面圖
第 13 張共 25 張

圖號 CU02-PZ0000013
Dwg. No

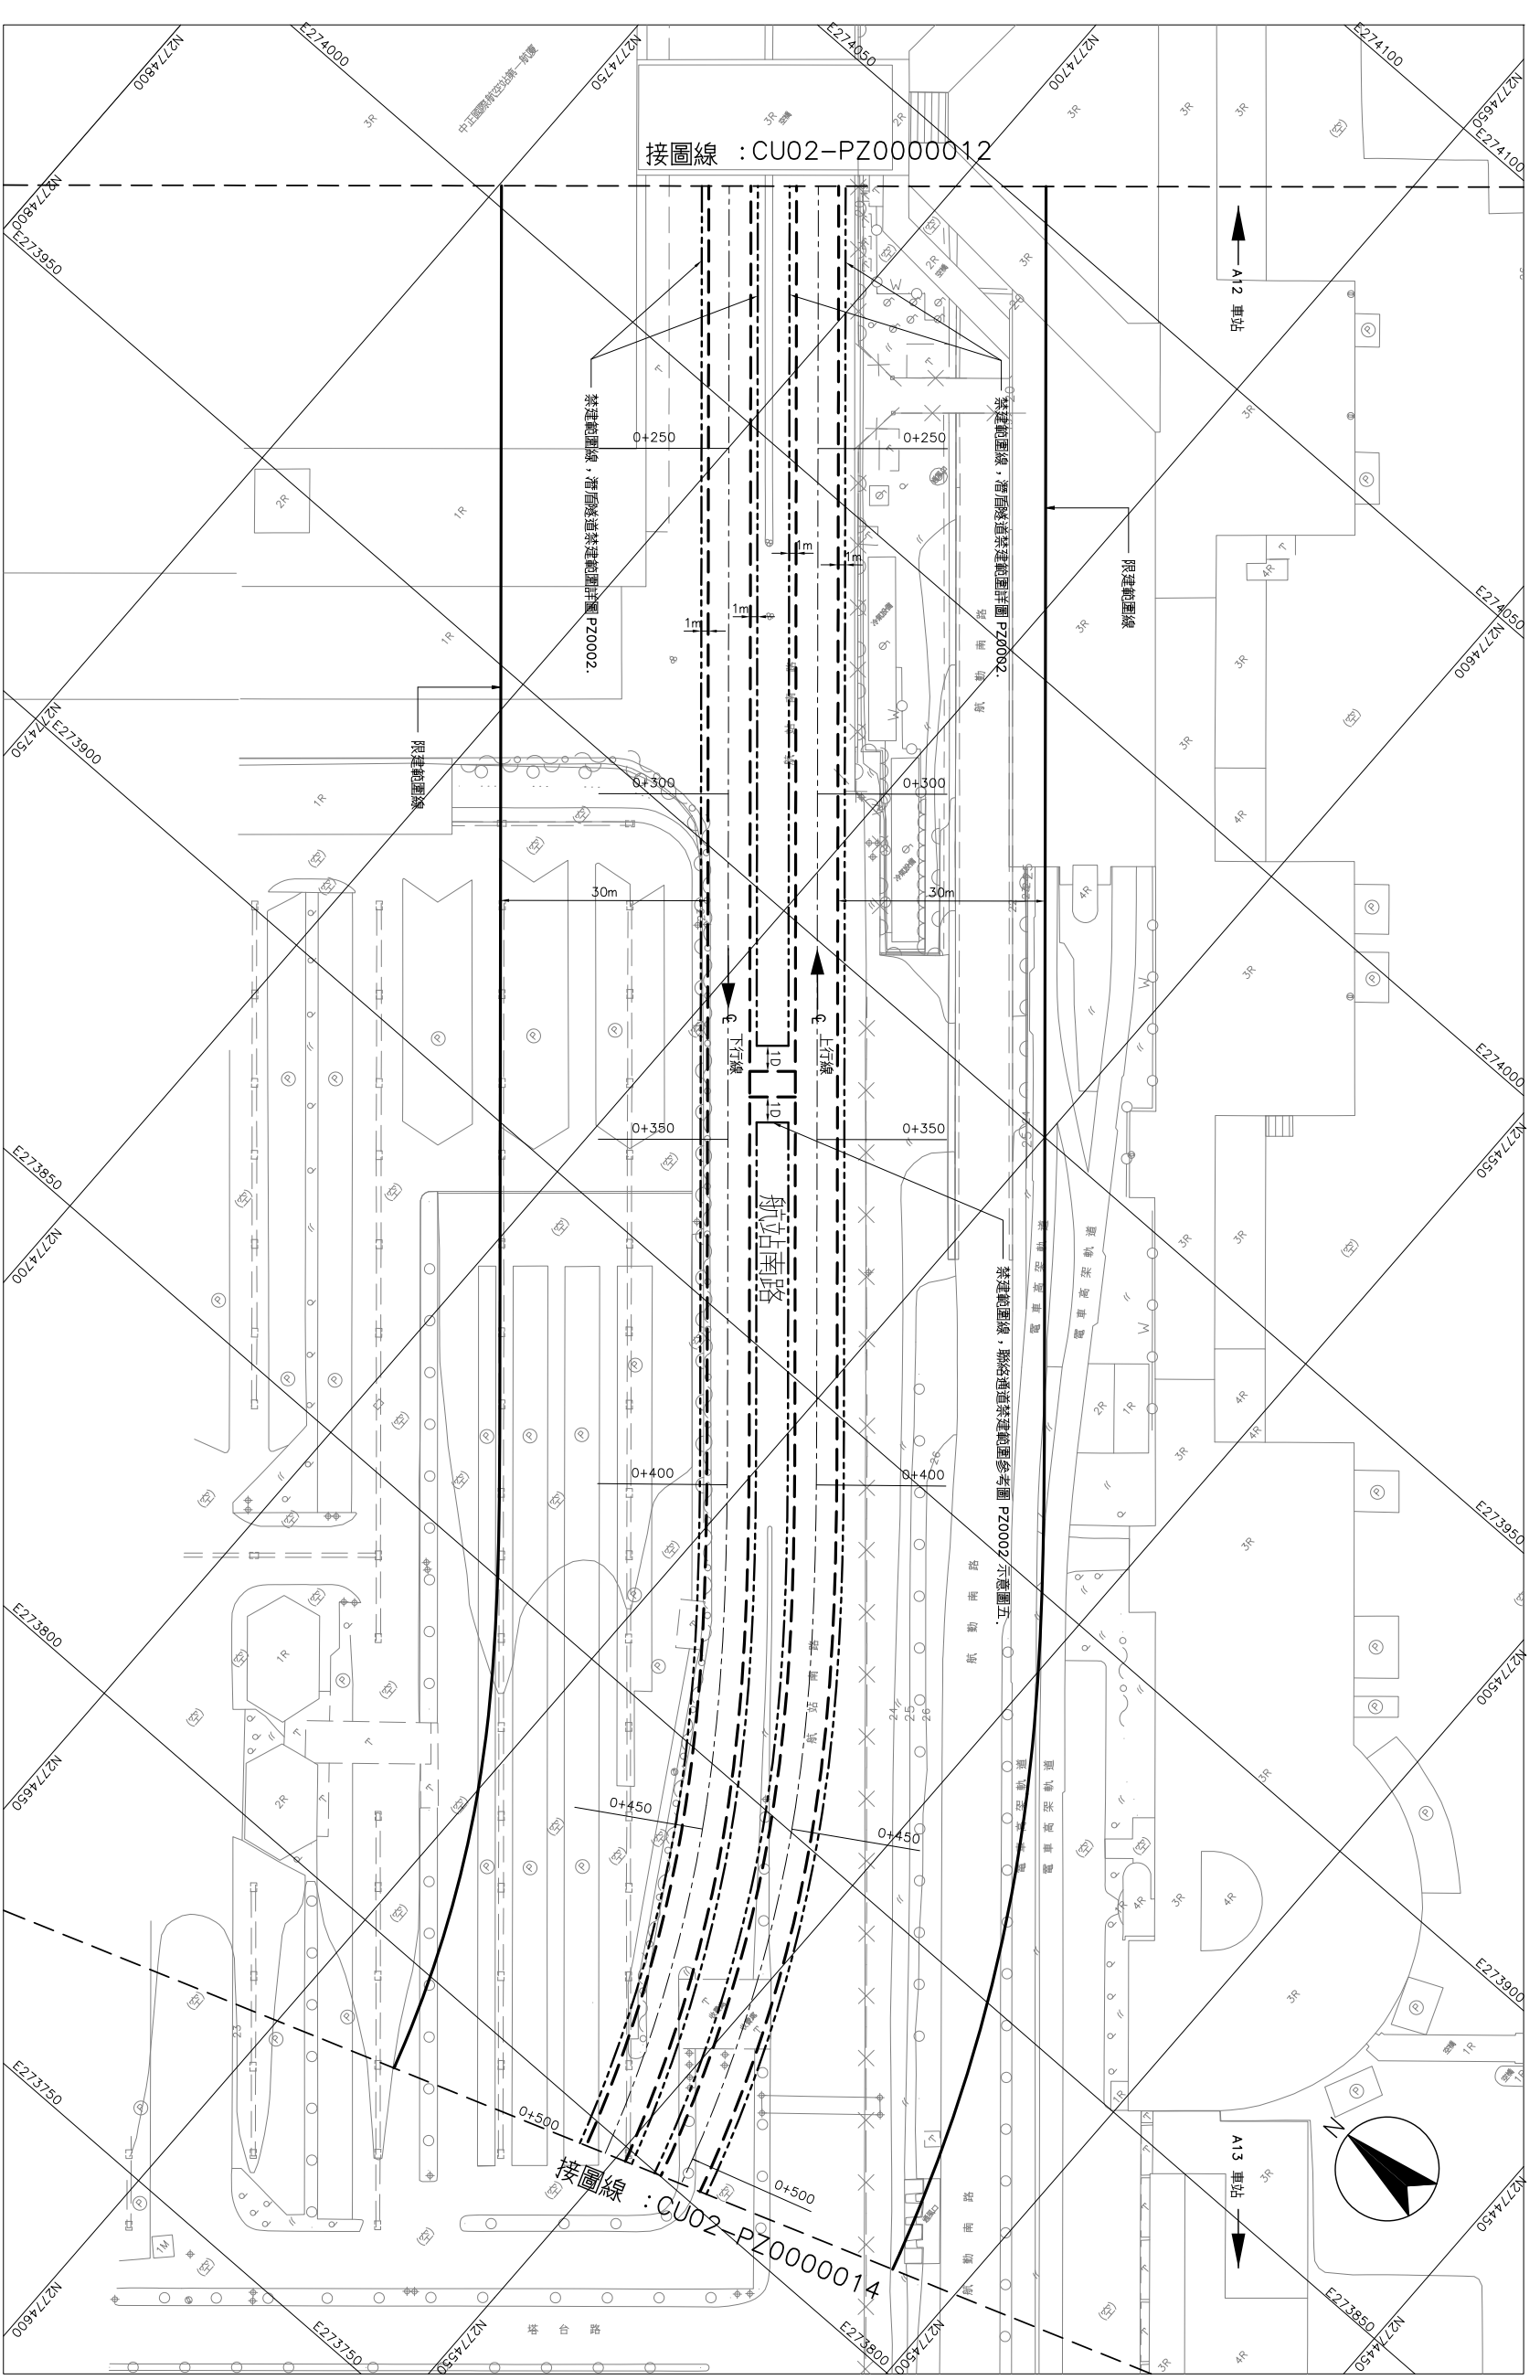

比例：1:500

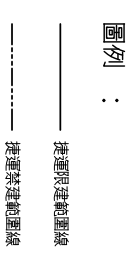

圖例：

平面圖

接圖線：CU02-PZ0000012

接圖線：CU02-PZ0000014