


桃園國際機場聯外捷運系統 桃園縣路段 禁建範圍平面圖


禁限建範圍平面圖
第 11 張 共 13 張

圖號 CE03A-PZ2411
Dwg. No

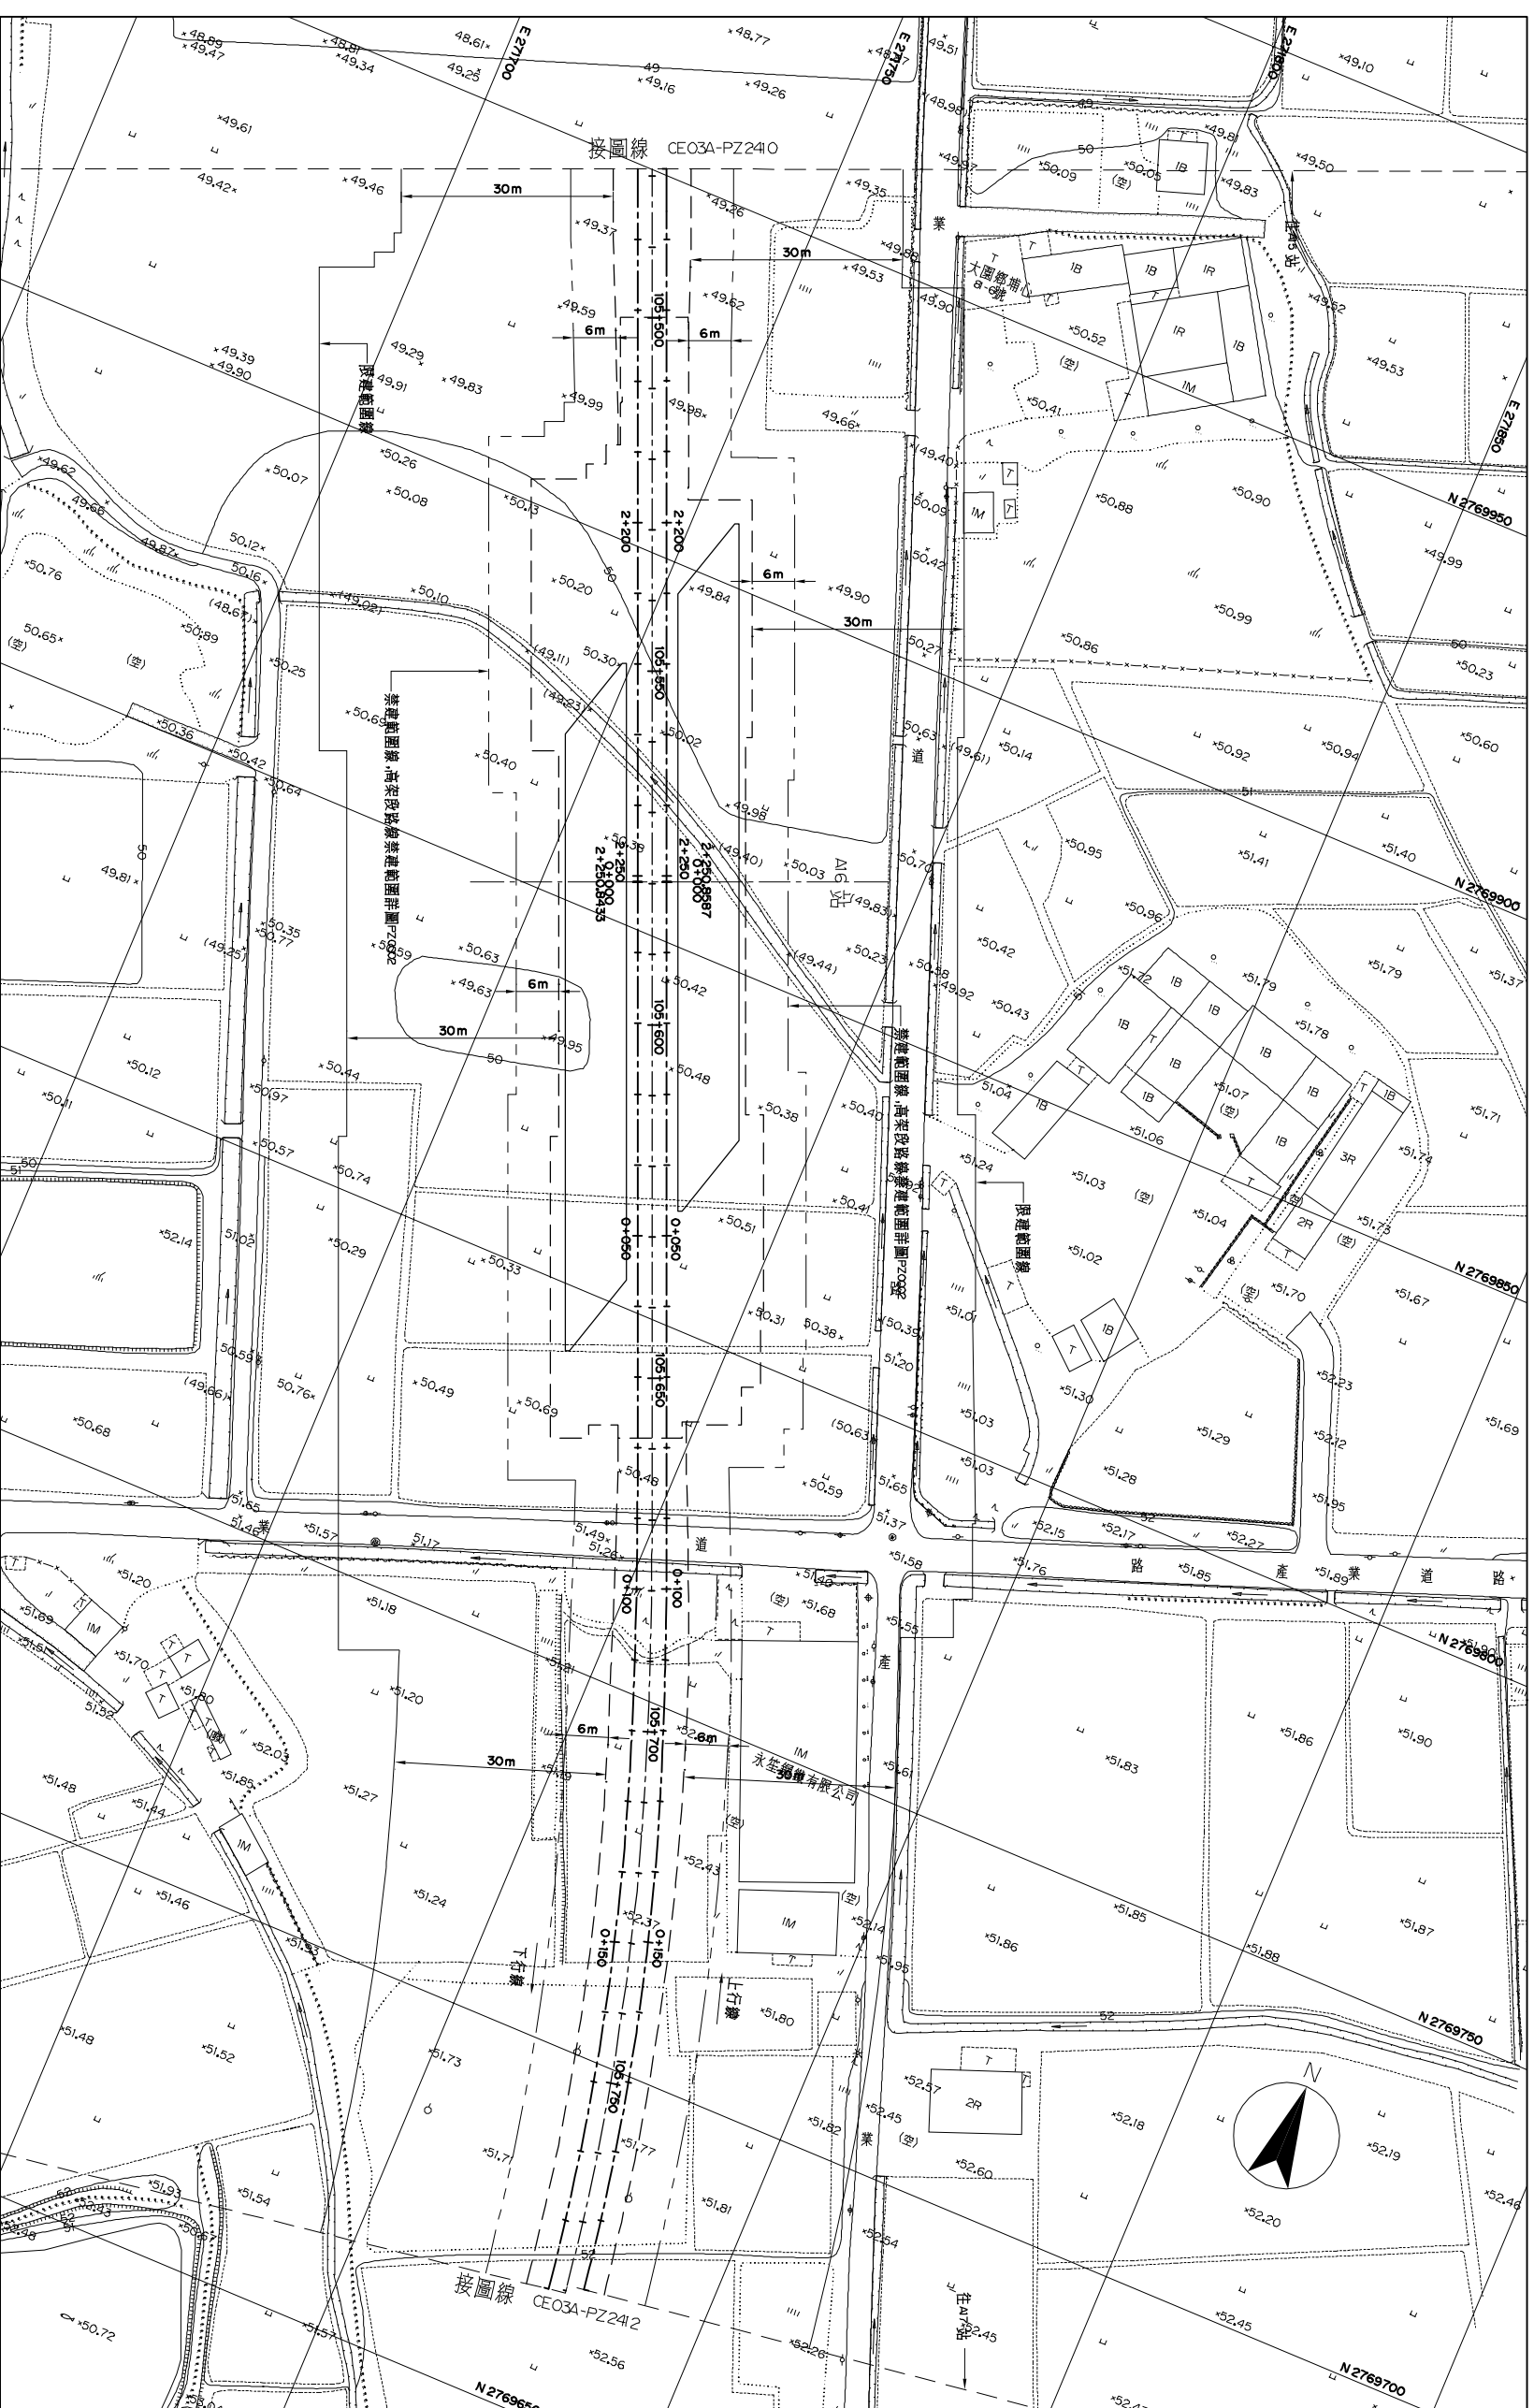

平面圖

比例:

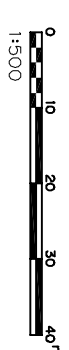

圖例:

- 禁限建範圍線
- 禁建範圍線