


桃園國際機場聯外捷運系統 桃園縣路段 禁建範圍平面圖


禁建範圍平面圖
第 10 張 共 28 張

圖號 CE 03B-PZ2422
Dwg. No

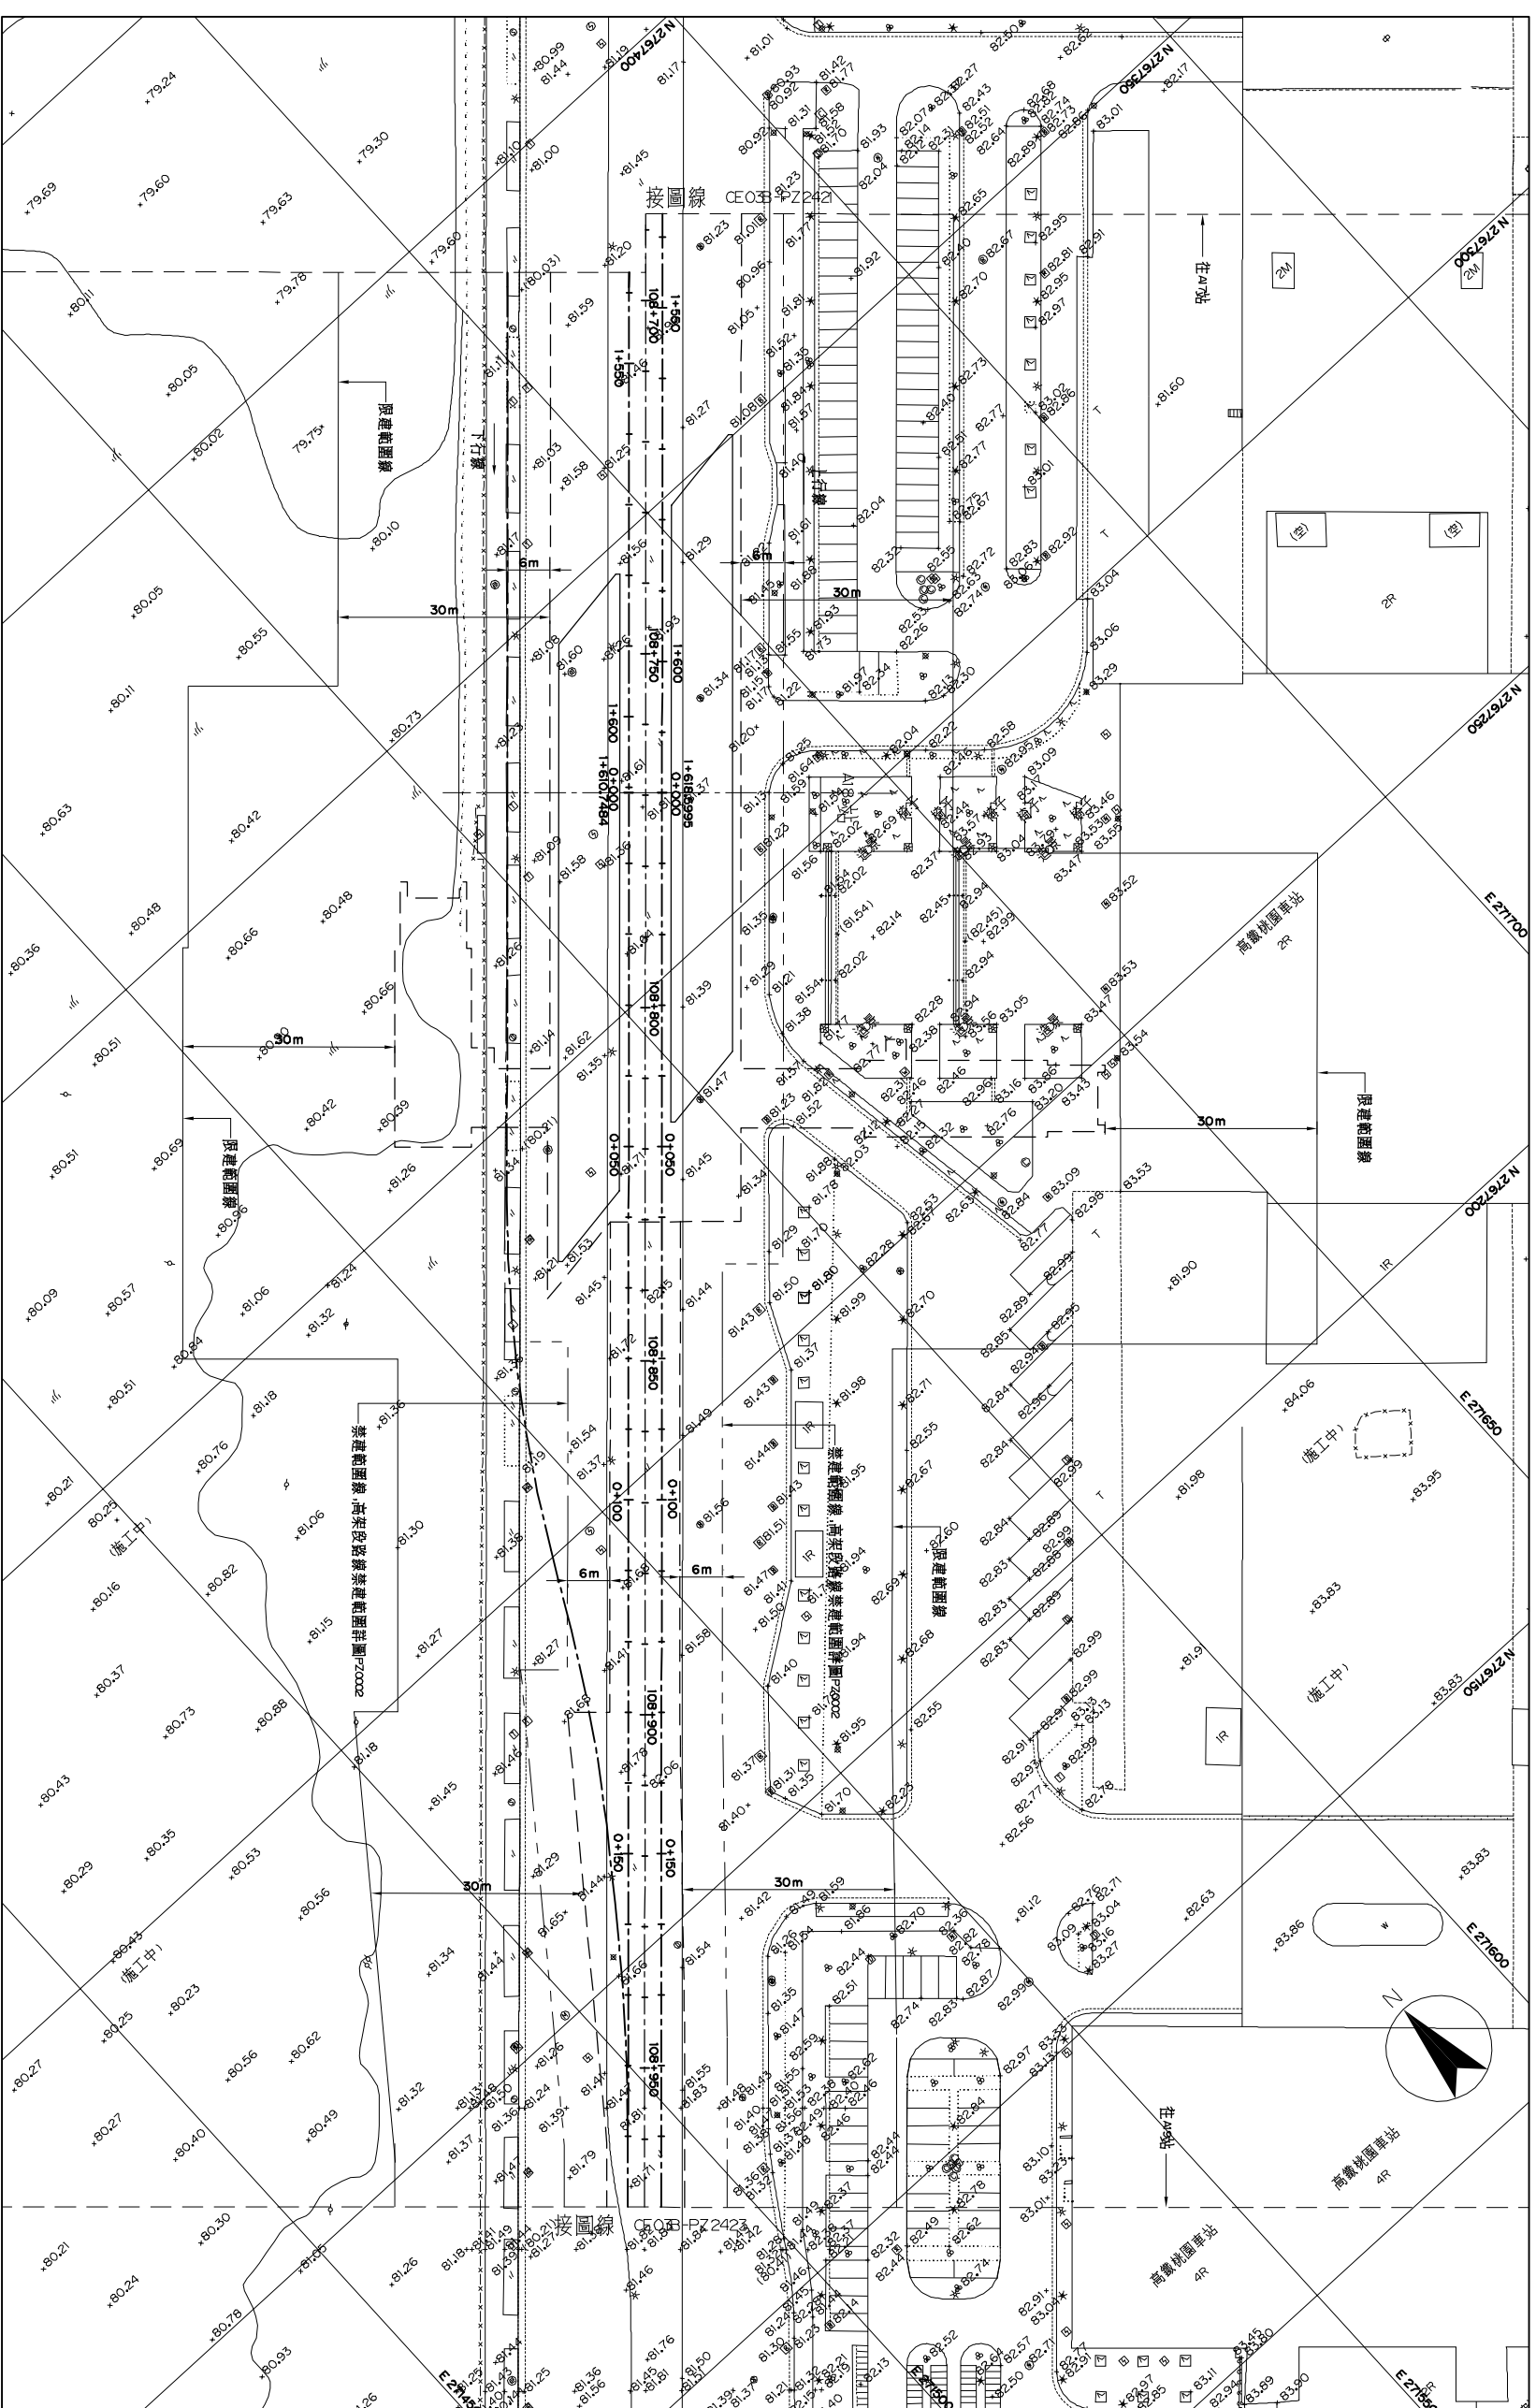

平面圖

比例:

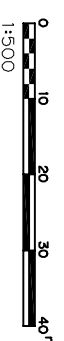

圖例:

- 禁建範圍線
- 計畫範圍線