



# 禁建範圍桃園國際機場聯外捷運系統 桃園縣路段

禁限建範圍平面圖  
第 14 張 共 28 張

圖號 CE 03B-PZ2426  
Dwg. No.

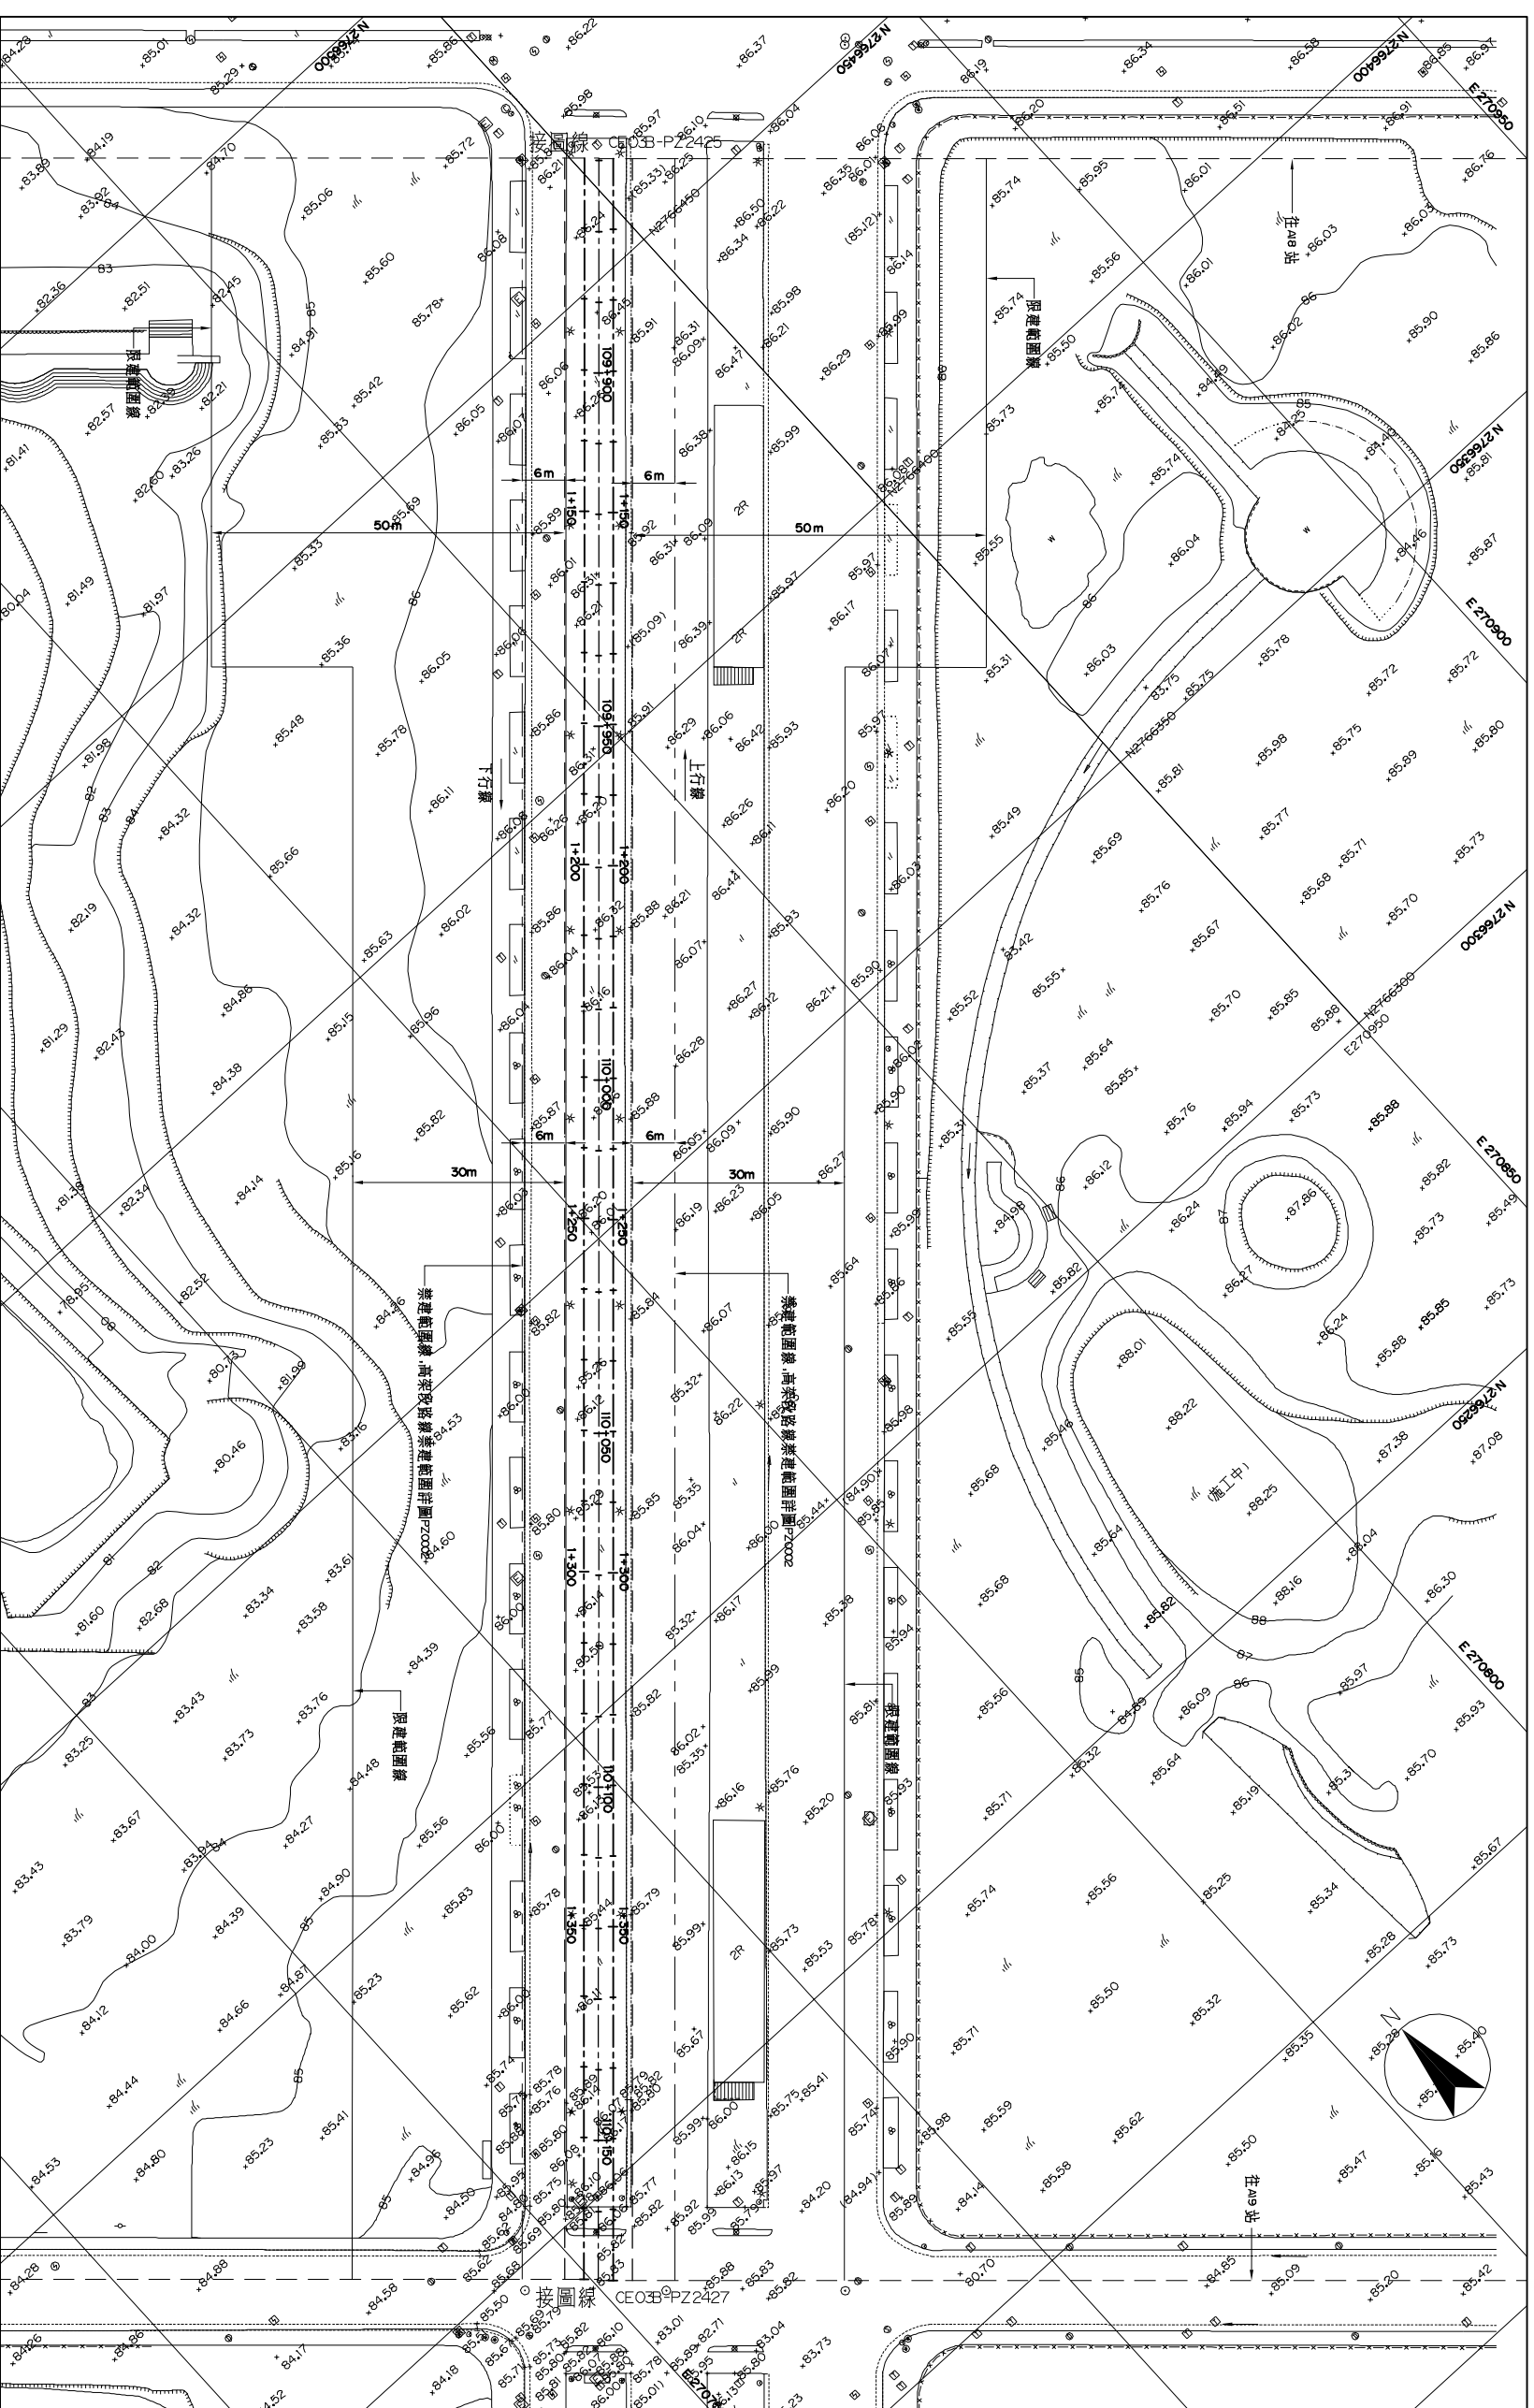

平面圖

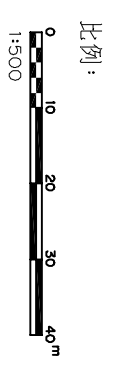

圖例:  
 ——— 禁限建範圍線  
 ——— 捷運禁建範圍線