



# 禁建範圍桃園國際機場聯外捷運系統 桃園縣路段

禁限建範圍平面圖  
第 25 張 共 28 張

圖號  
CE03B-PZ2437  
Drg. No.

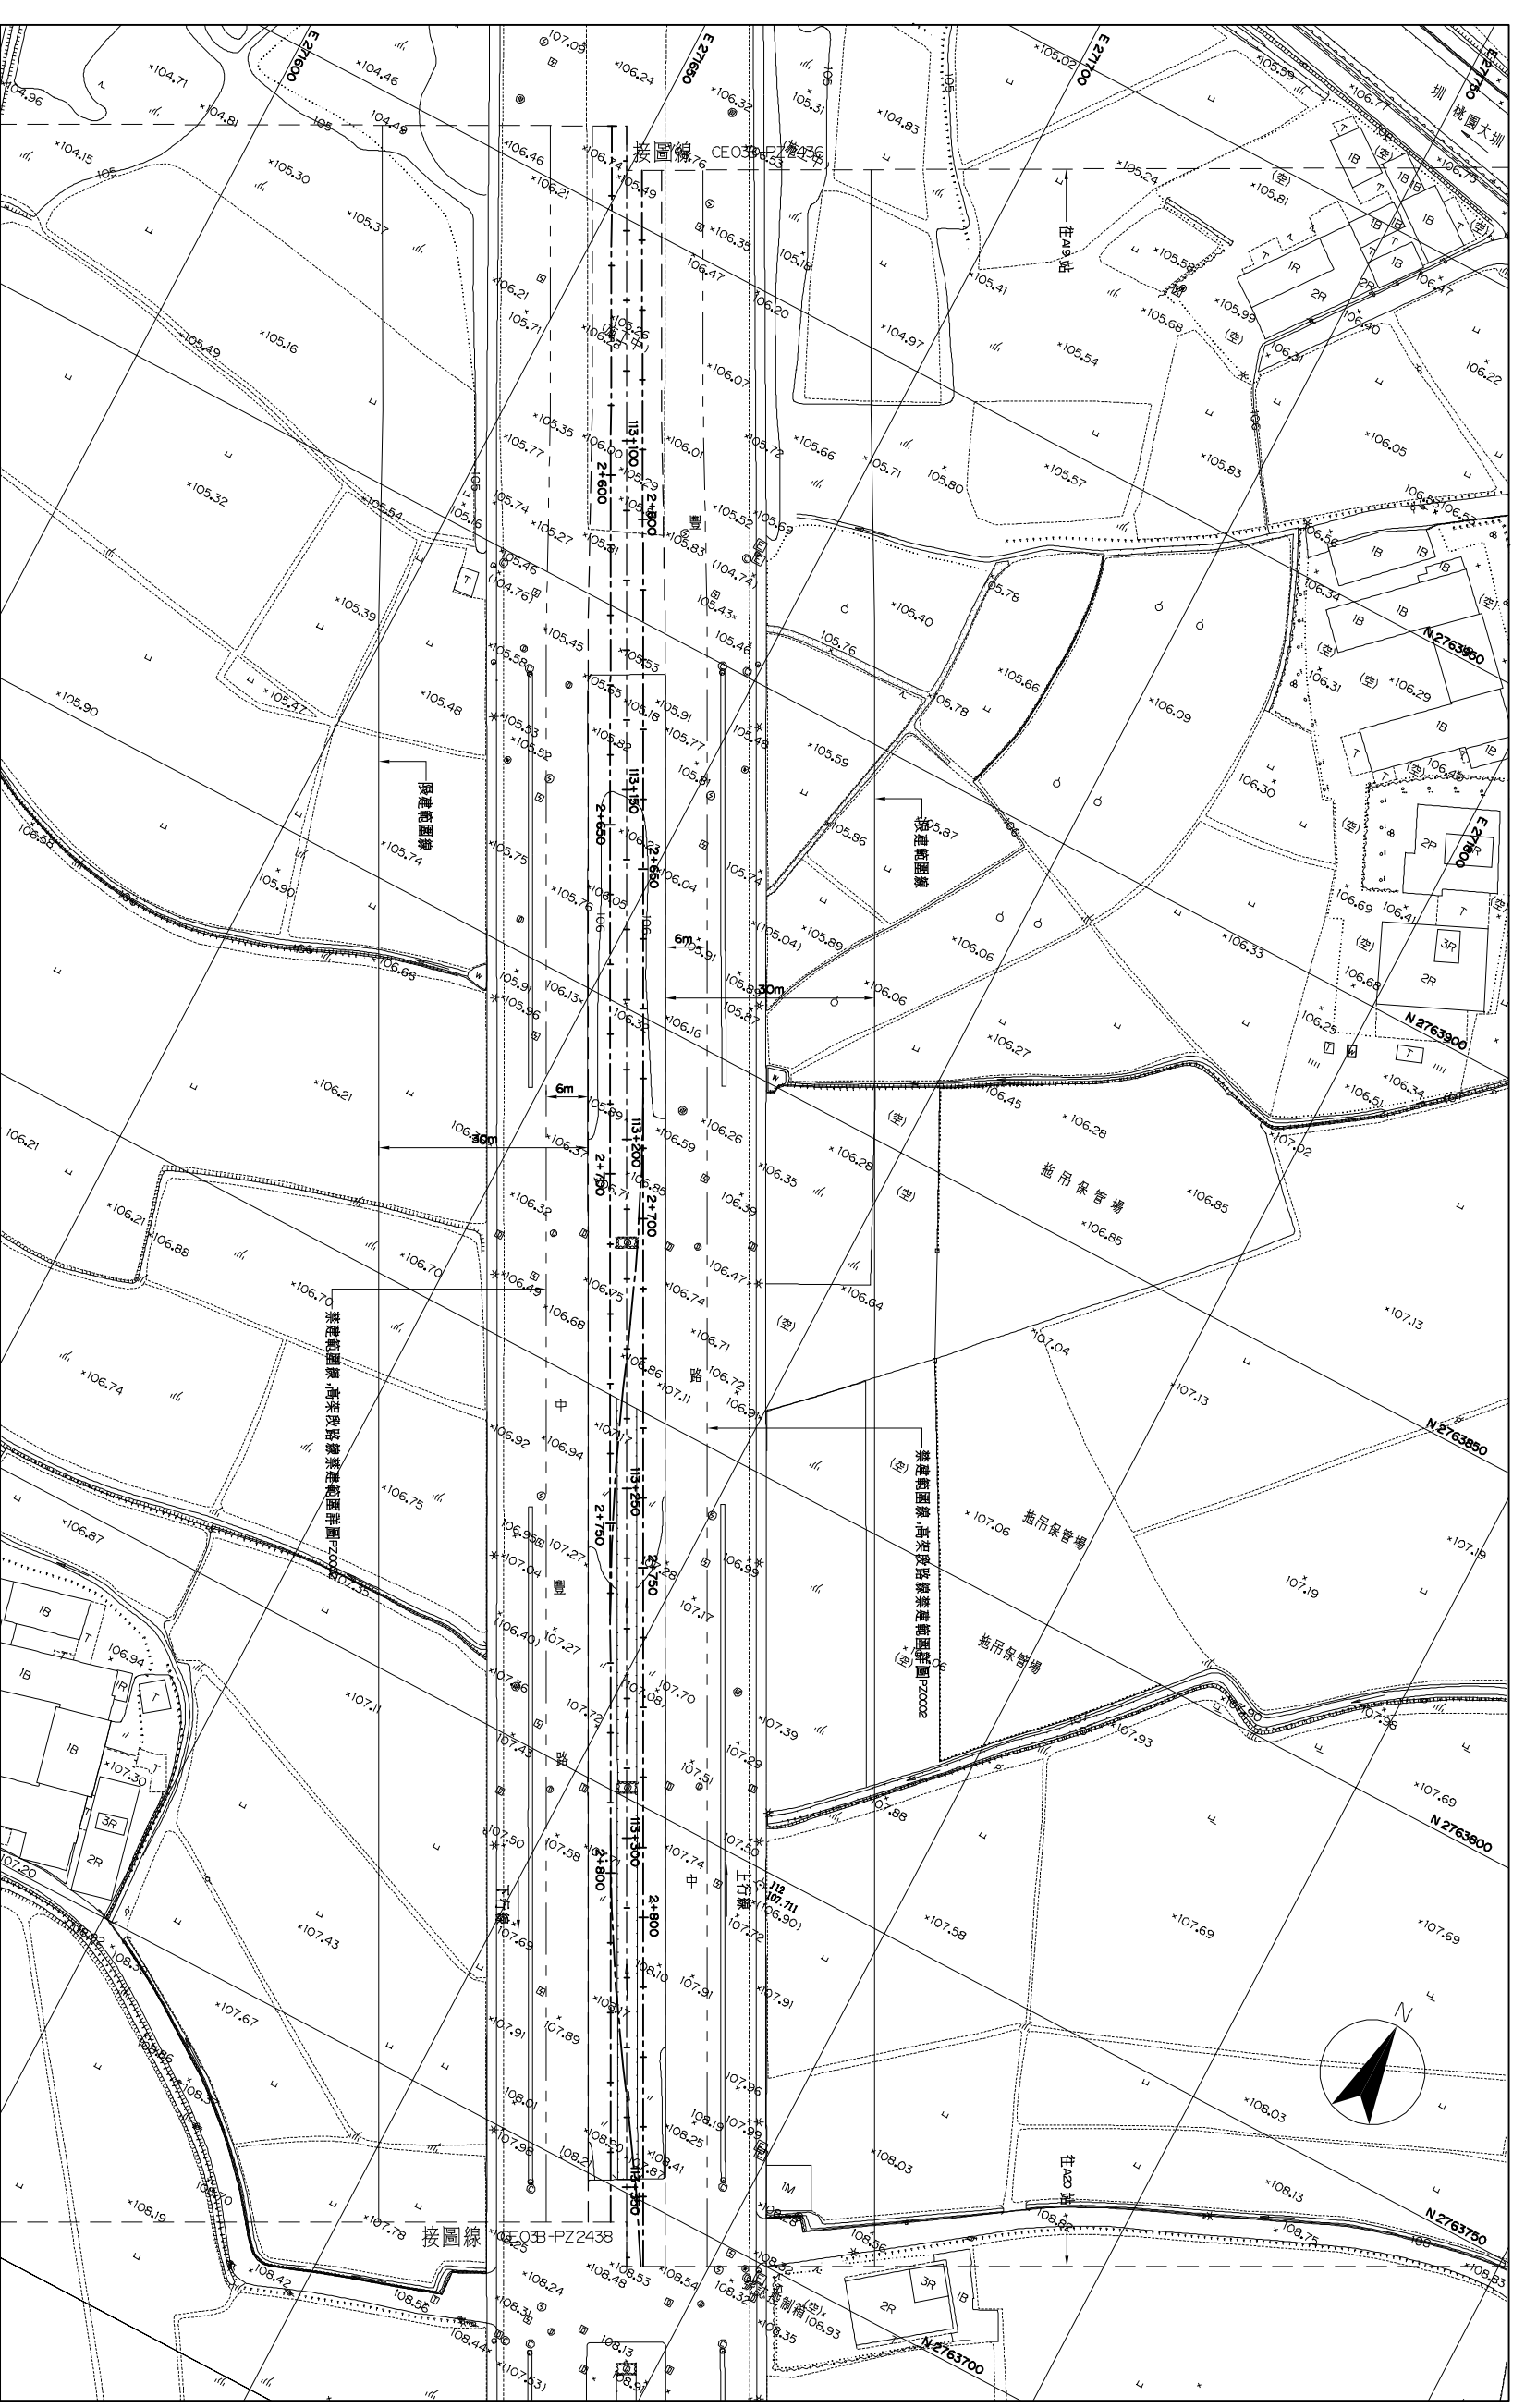

平面圖

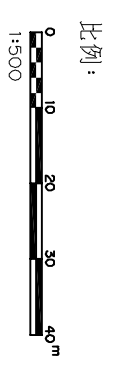

比例：1:500

- 圖例：
- 禁限建範圍線
  - 禁建範圍線