


# 禁建灣桃園國際機場聯外捷運系統 桃園縣路限建範圍平面圖


禁限建範圍平面圖  
第 28 張 共 28 張

圖號  
CE03B-PZ2438  
Drg. No

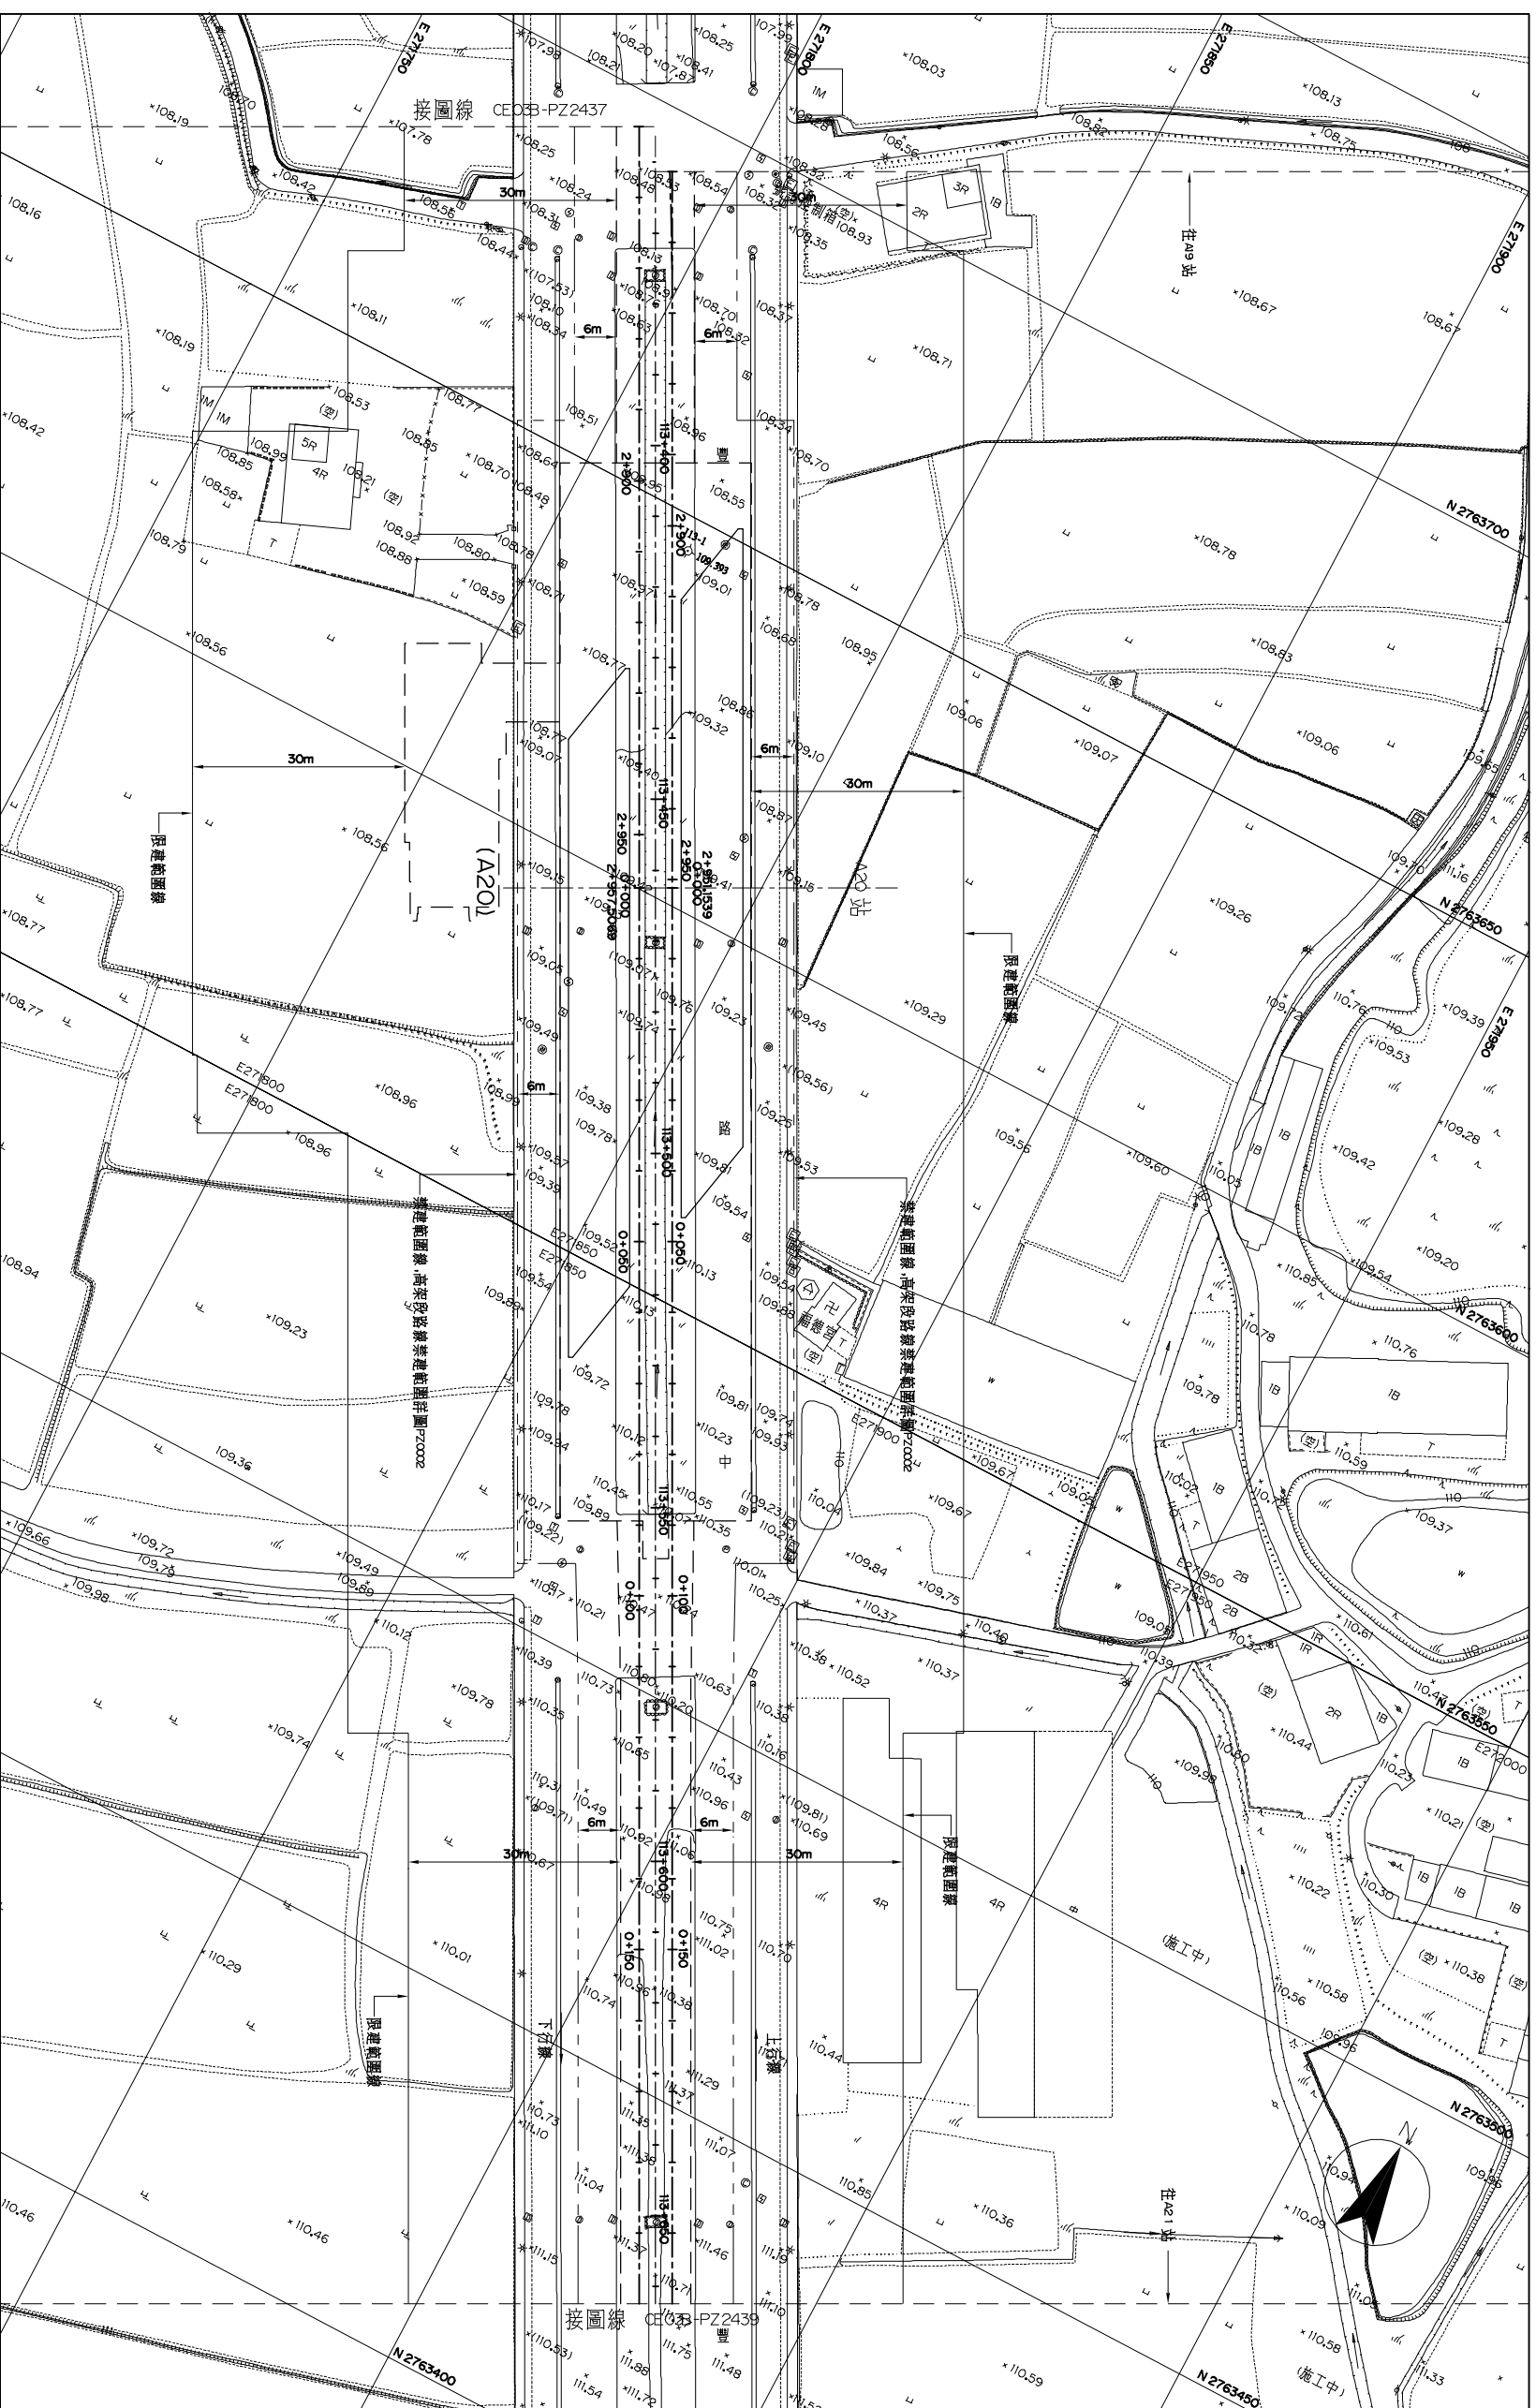

平面圖

比例:

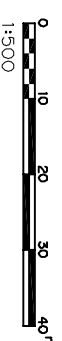

圖例:

- 禁建範圍線
- 限建範圍線
- ..... 捷運禁建範圍線