


# 禁建範圍桃園國際機場聯外捷運系統 桃園縣路段


禁限建範圍平面圖  
第 28 張 共 28 張

圖號 CE 03B-PZ2440  
Dwg. No.

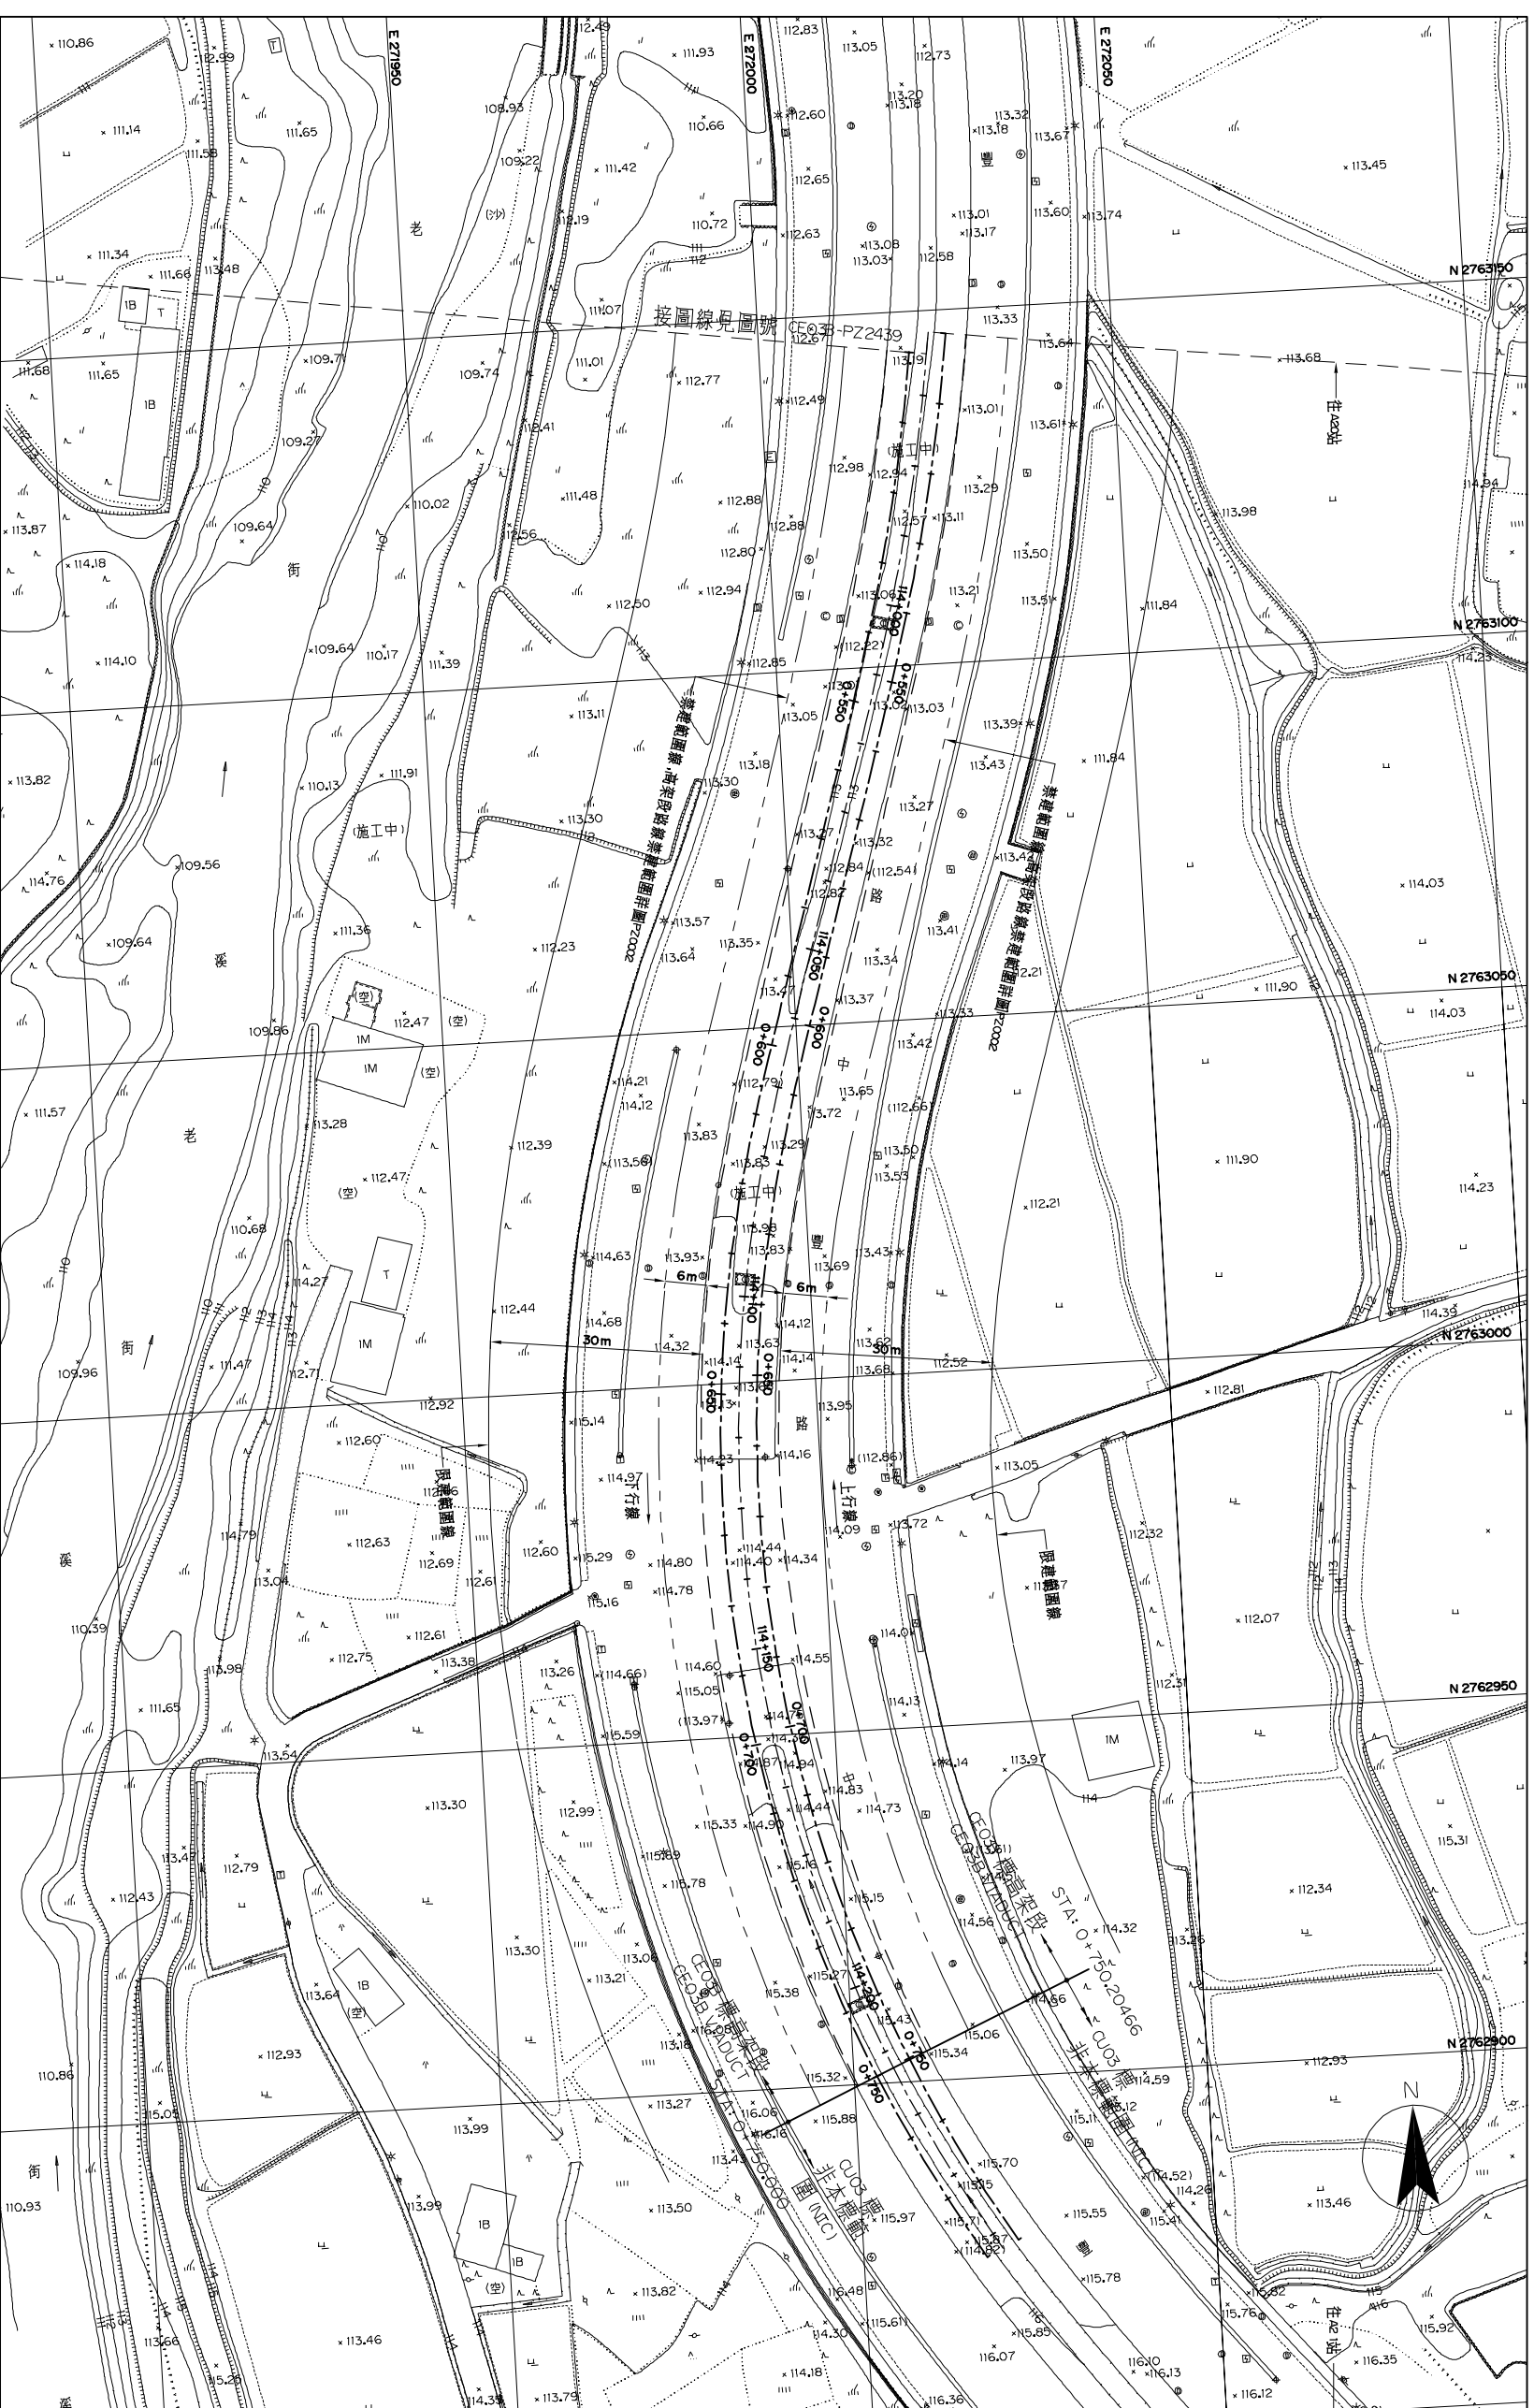

平面圖

比例:

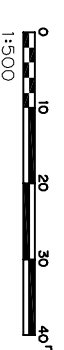

圖例:

- 禁限建範圍線
- 禁建範圍線