


往A12站  
TO A12 STATION

往A11站  
TO A11 STATION

平面圖

比例尺:

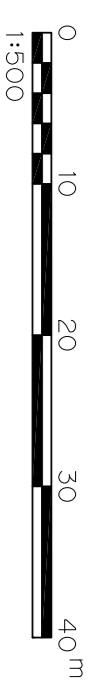

圖例:

- 禁建範圍線
- 禁建外緣線
- 限制範圍線
- 限制外緣線
- 埋設管線
- 埋設管線保護範圍線
- 埋設管線保護外緣線

# 臺灣桃園國際機場外捷運系統 桃園縣路限建範圍地形圖

禁建範圍平面圖  
第48張 共48張

圖號  
DWG No. CE02-PZ0148