


臺灣桃園國際機場聯外捷運系統 桃園縣路段 禁建範圍平面圖 第 5 張共 6 張

青柑機廠
禁建範圍平面圖
第 5 張共 6 張
圖號
Drg. No ME01-PZ0015

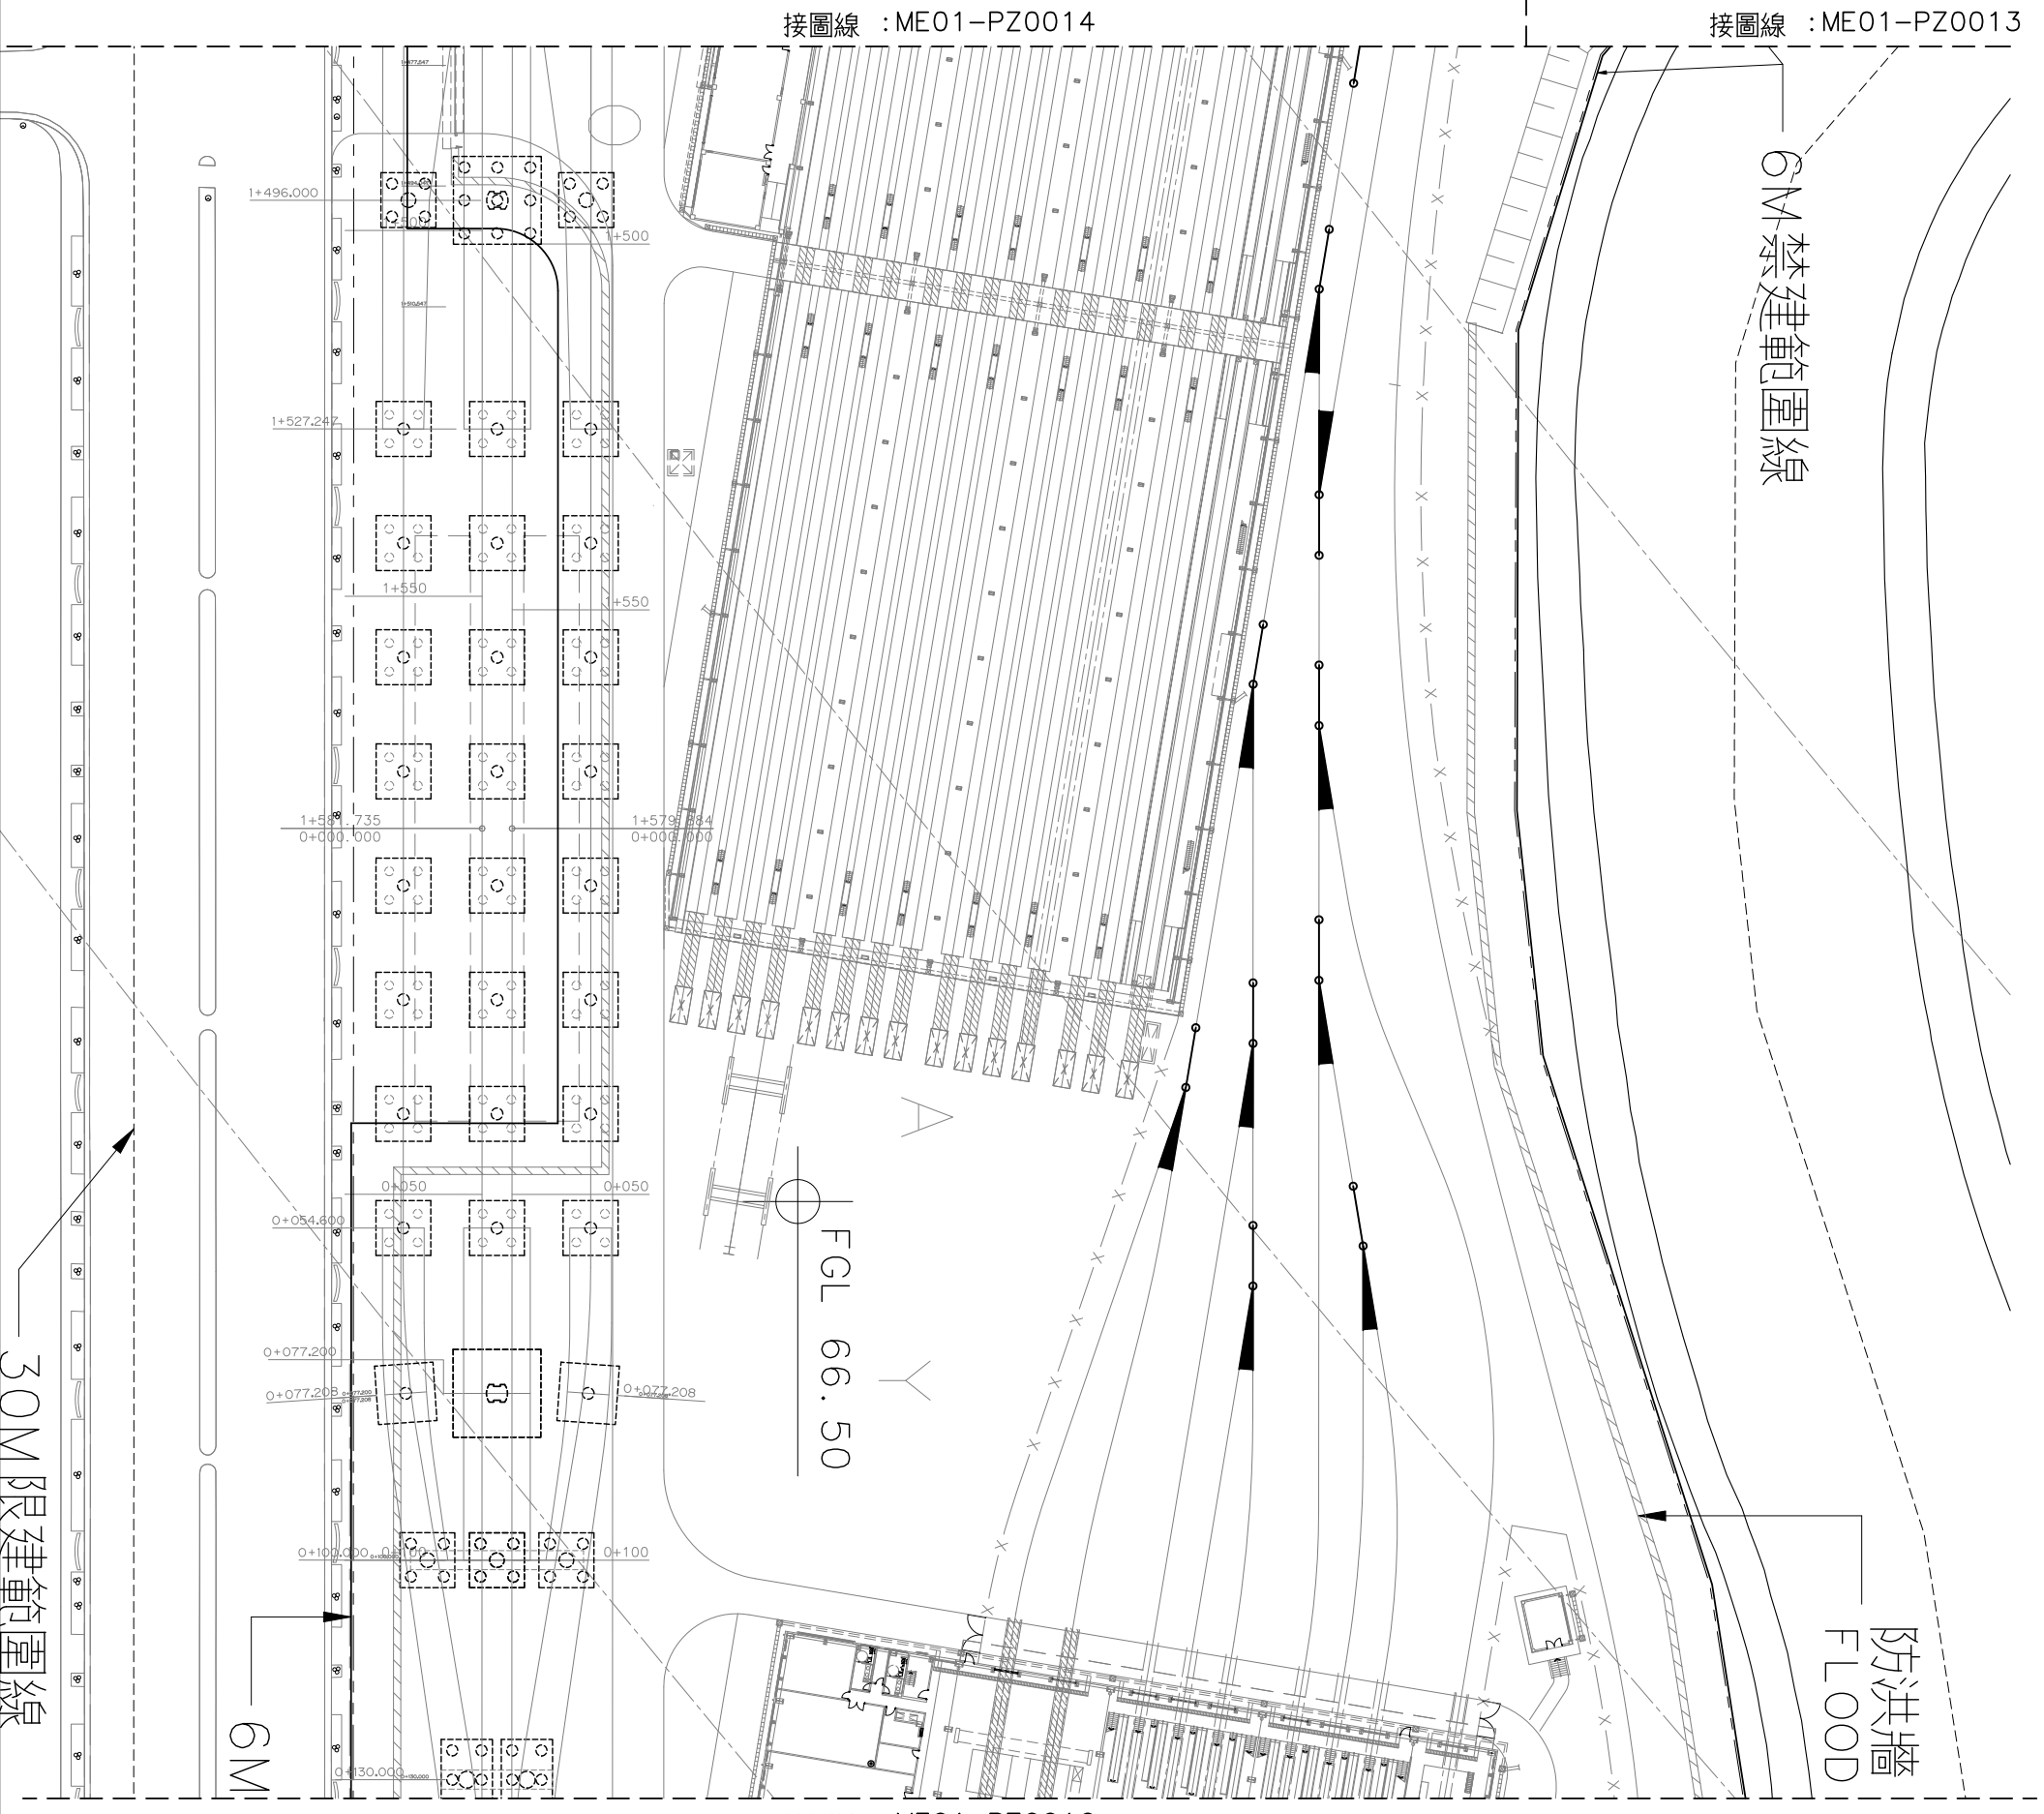

接圖線 : ME01-PZ0014

接圖線 : ME01-PZ0013

接圖線 : ME01-PZ0016