


臺灣桃園國際機場聯外捷運系統 桃園縣路形圖 - 禁建範圍平面圖

青柑機廠
禁建範圍平面圖
第 6 張共 6 張


圖號
Drg. No ME01-PZ0016

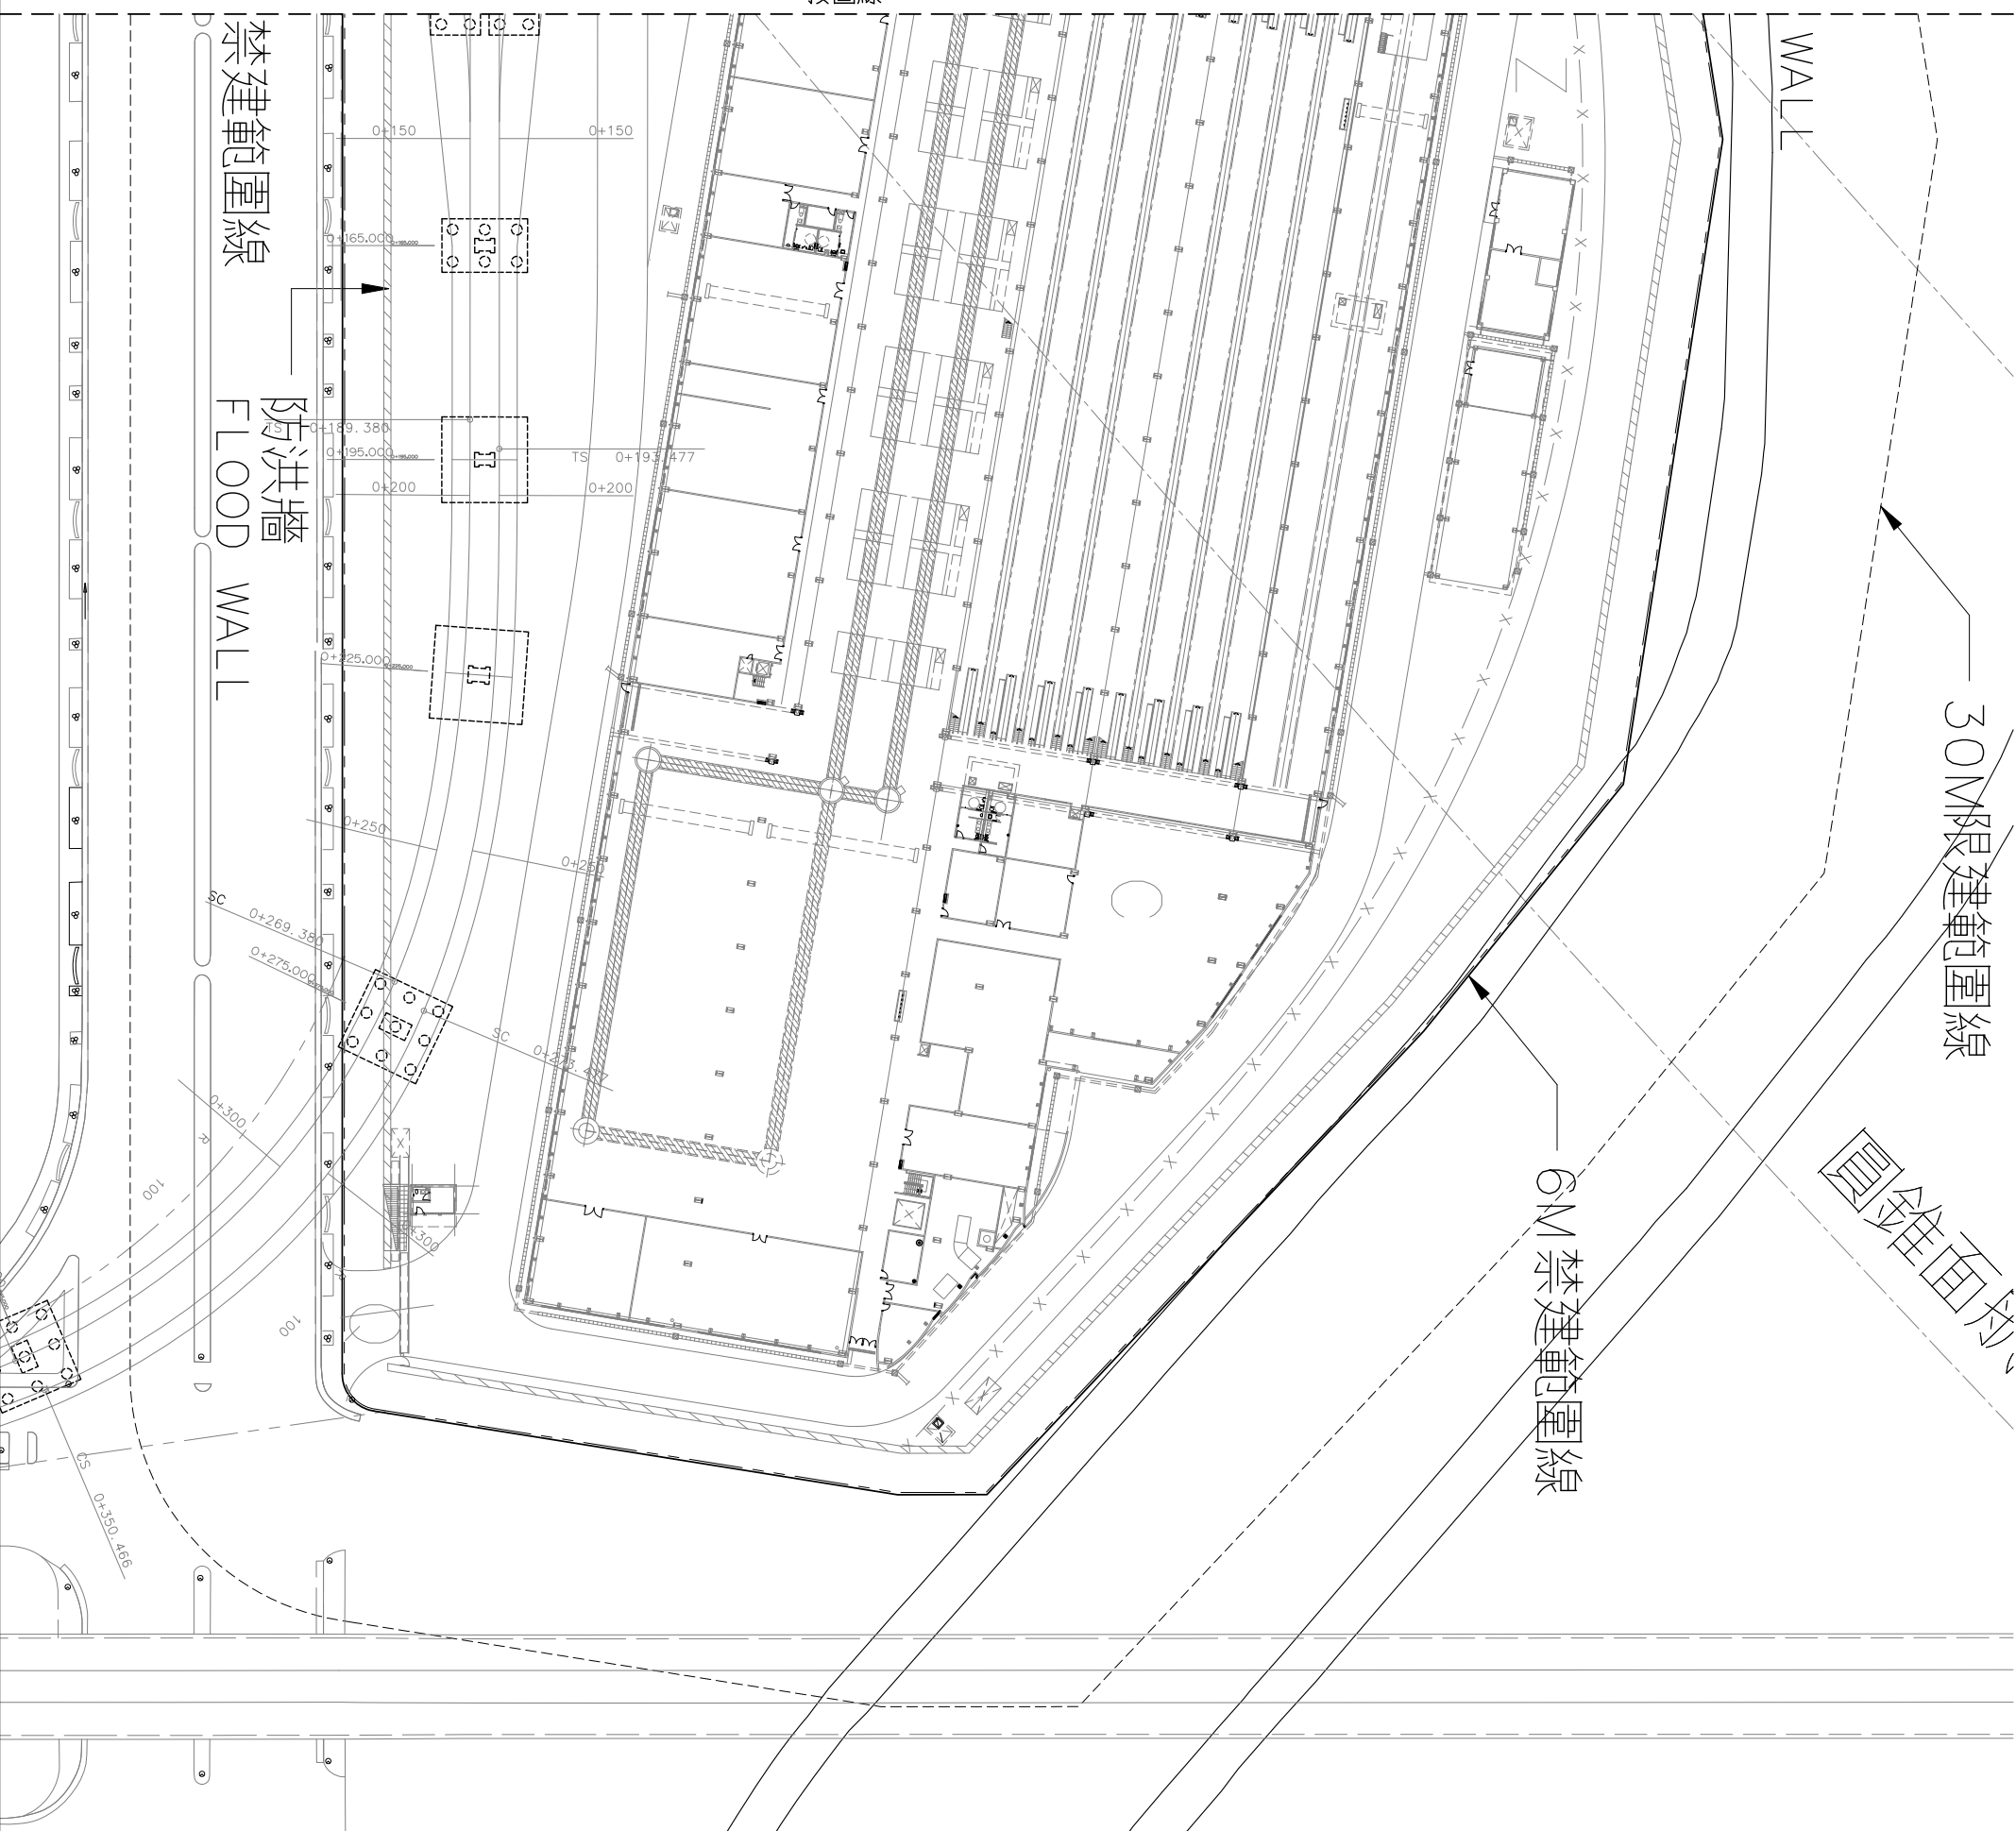

接圖線 : ME01-PZ0015

禁建範圍線
防洪牆
FLOOD WALL

30M限建範圍線
6M禁建範圍線
圓錐面

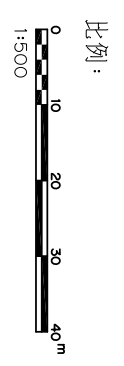

圖例:

- 禁建範圍線
- 捷運禁建範圍線