
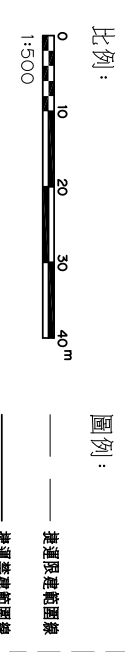


# 臺灣桃園國際機場聯外捷運系統 桃園縣路段 禁建範圍平面圖

董竹機廠  
禁建範圍平面圖  
第 1 張共 6 張

圖號  
Dwg. No ME01-PZ0021

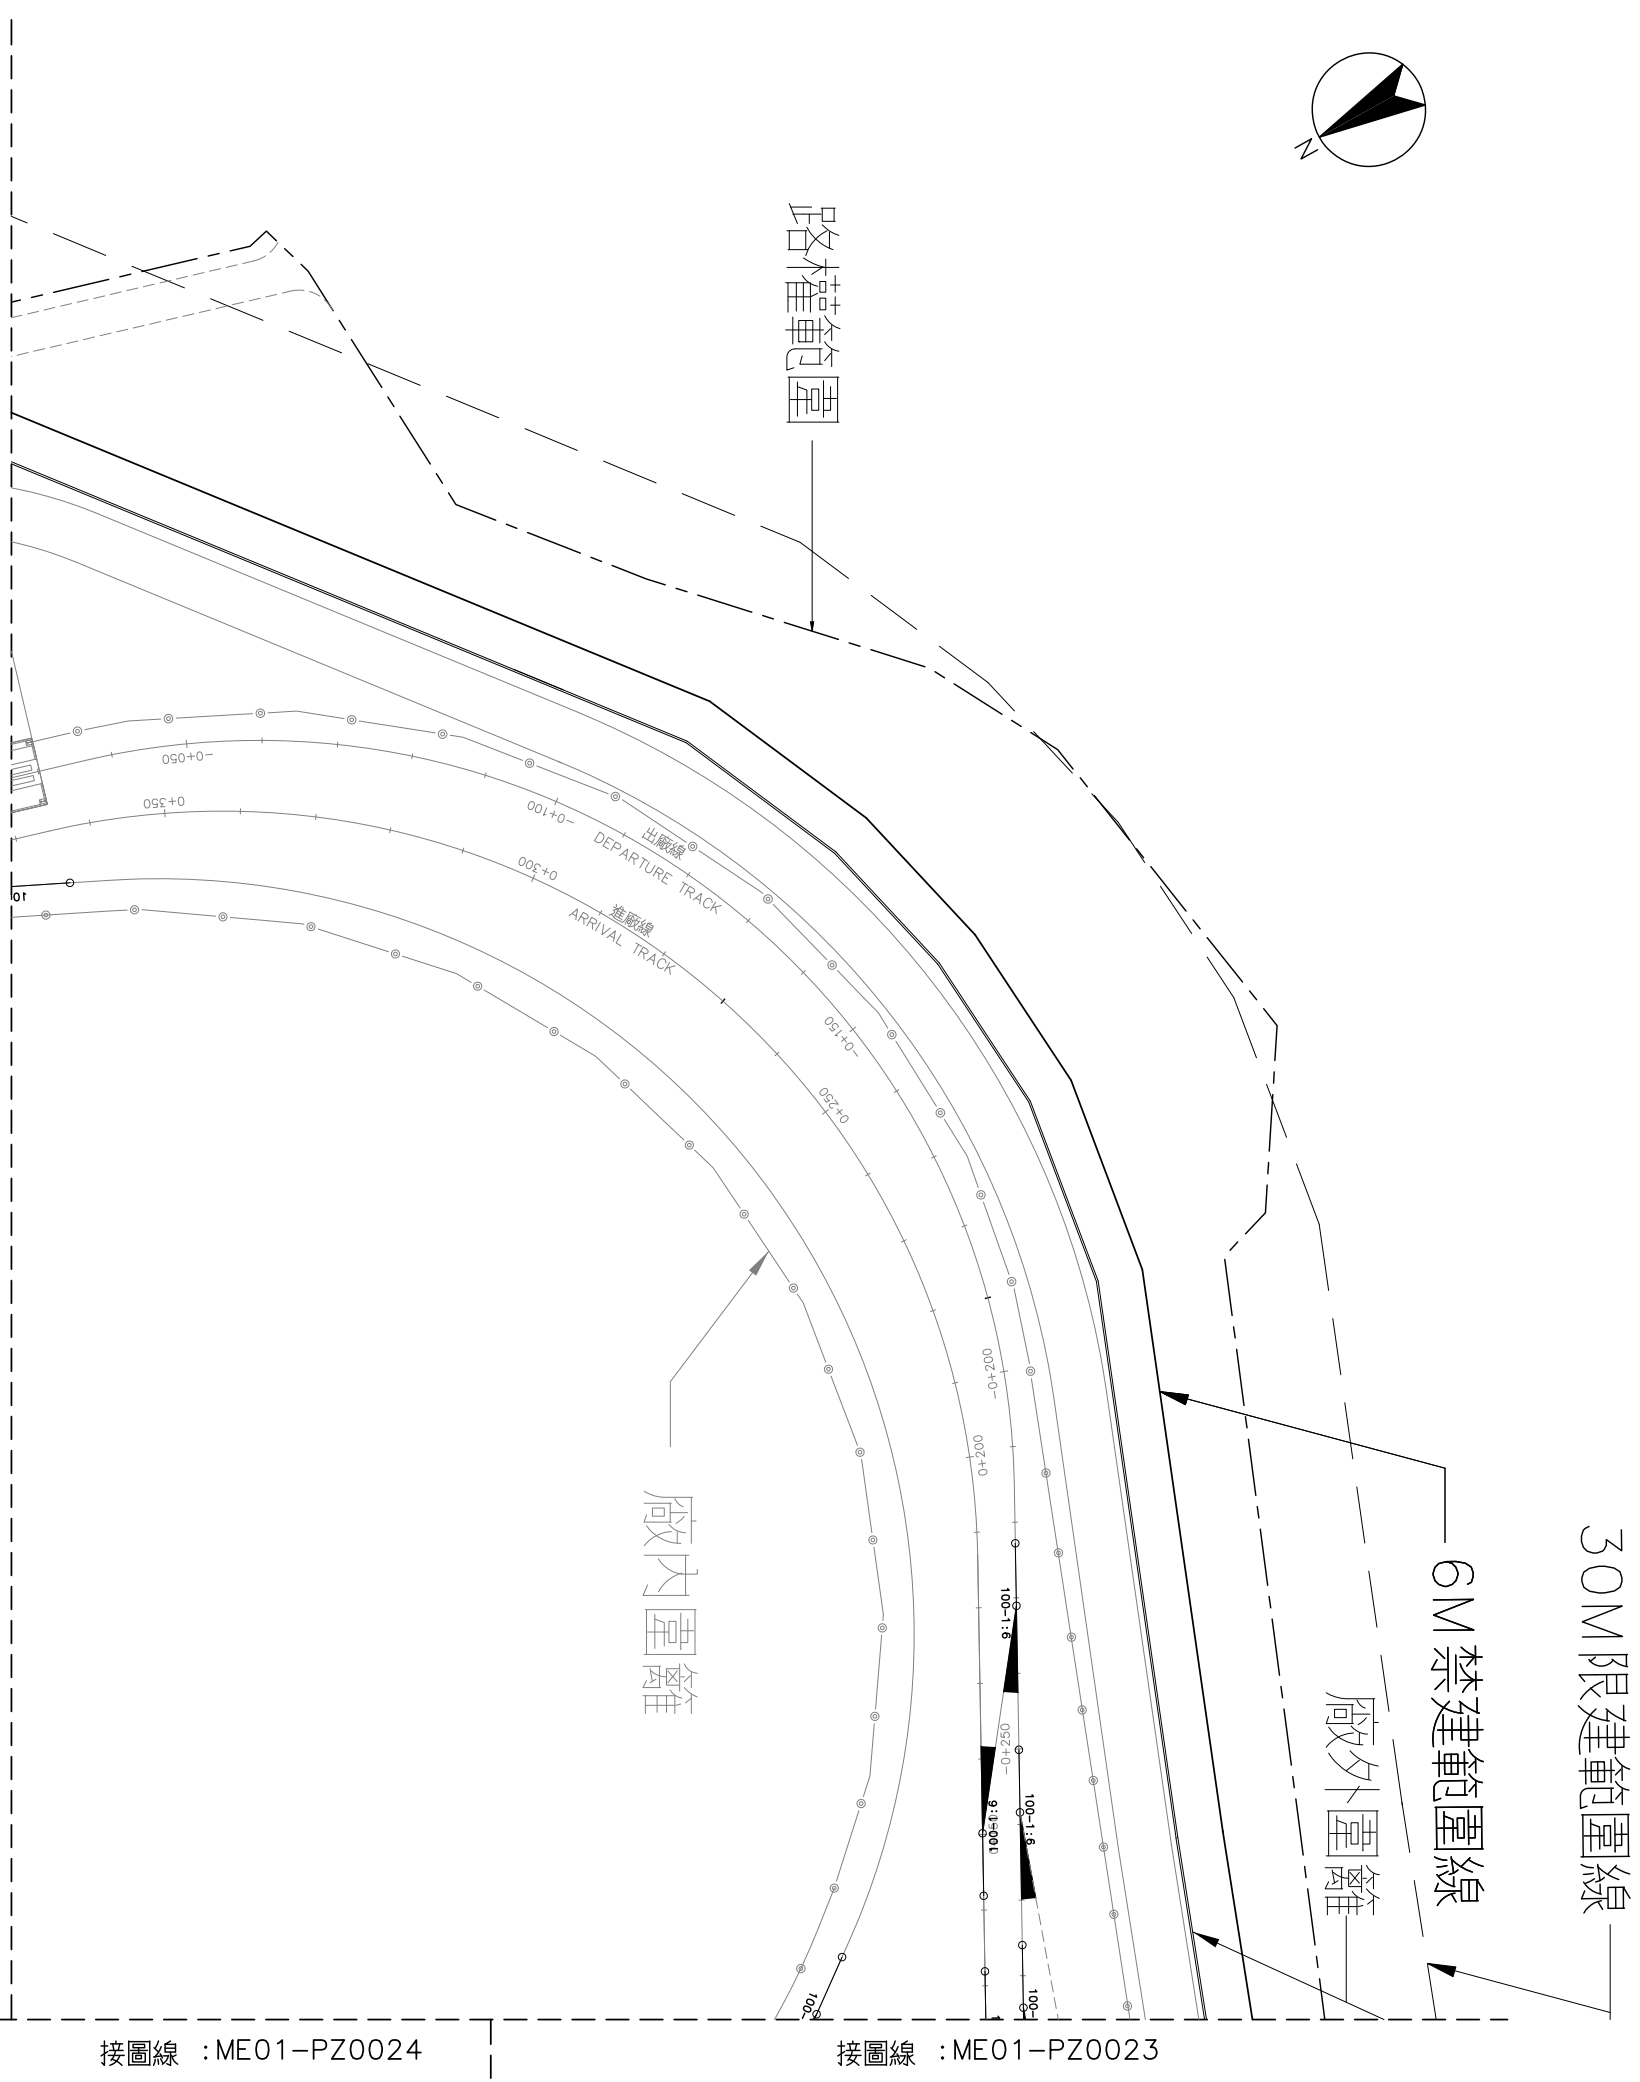

接圖線 : ME01-PZ0022

接圖線 : ME01-PZ0024

接圖線 : ME01-PZ0023