


臺灣桃園國際機場聯外捷運系統 桃園縣路段 禁建範圍平面圖


第 6 張共 6 張
董竹機廠
禁建範圍平面圖

圖號
Dwg. No ME01-PZ0026

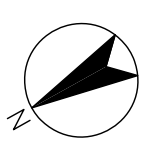

接圖線：ME01-PZ0025

接圖線：ME01-PZ0024

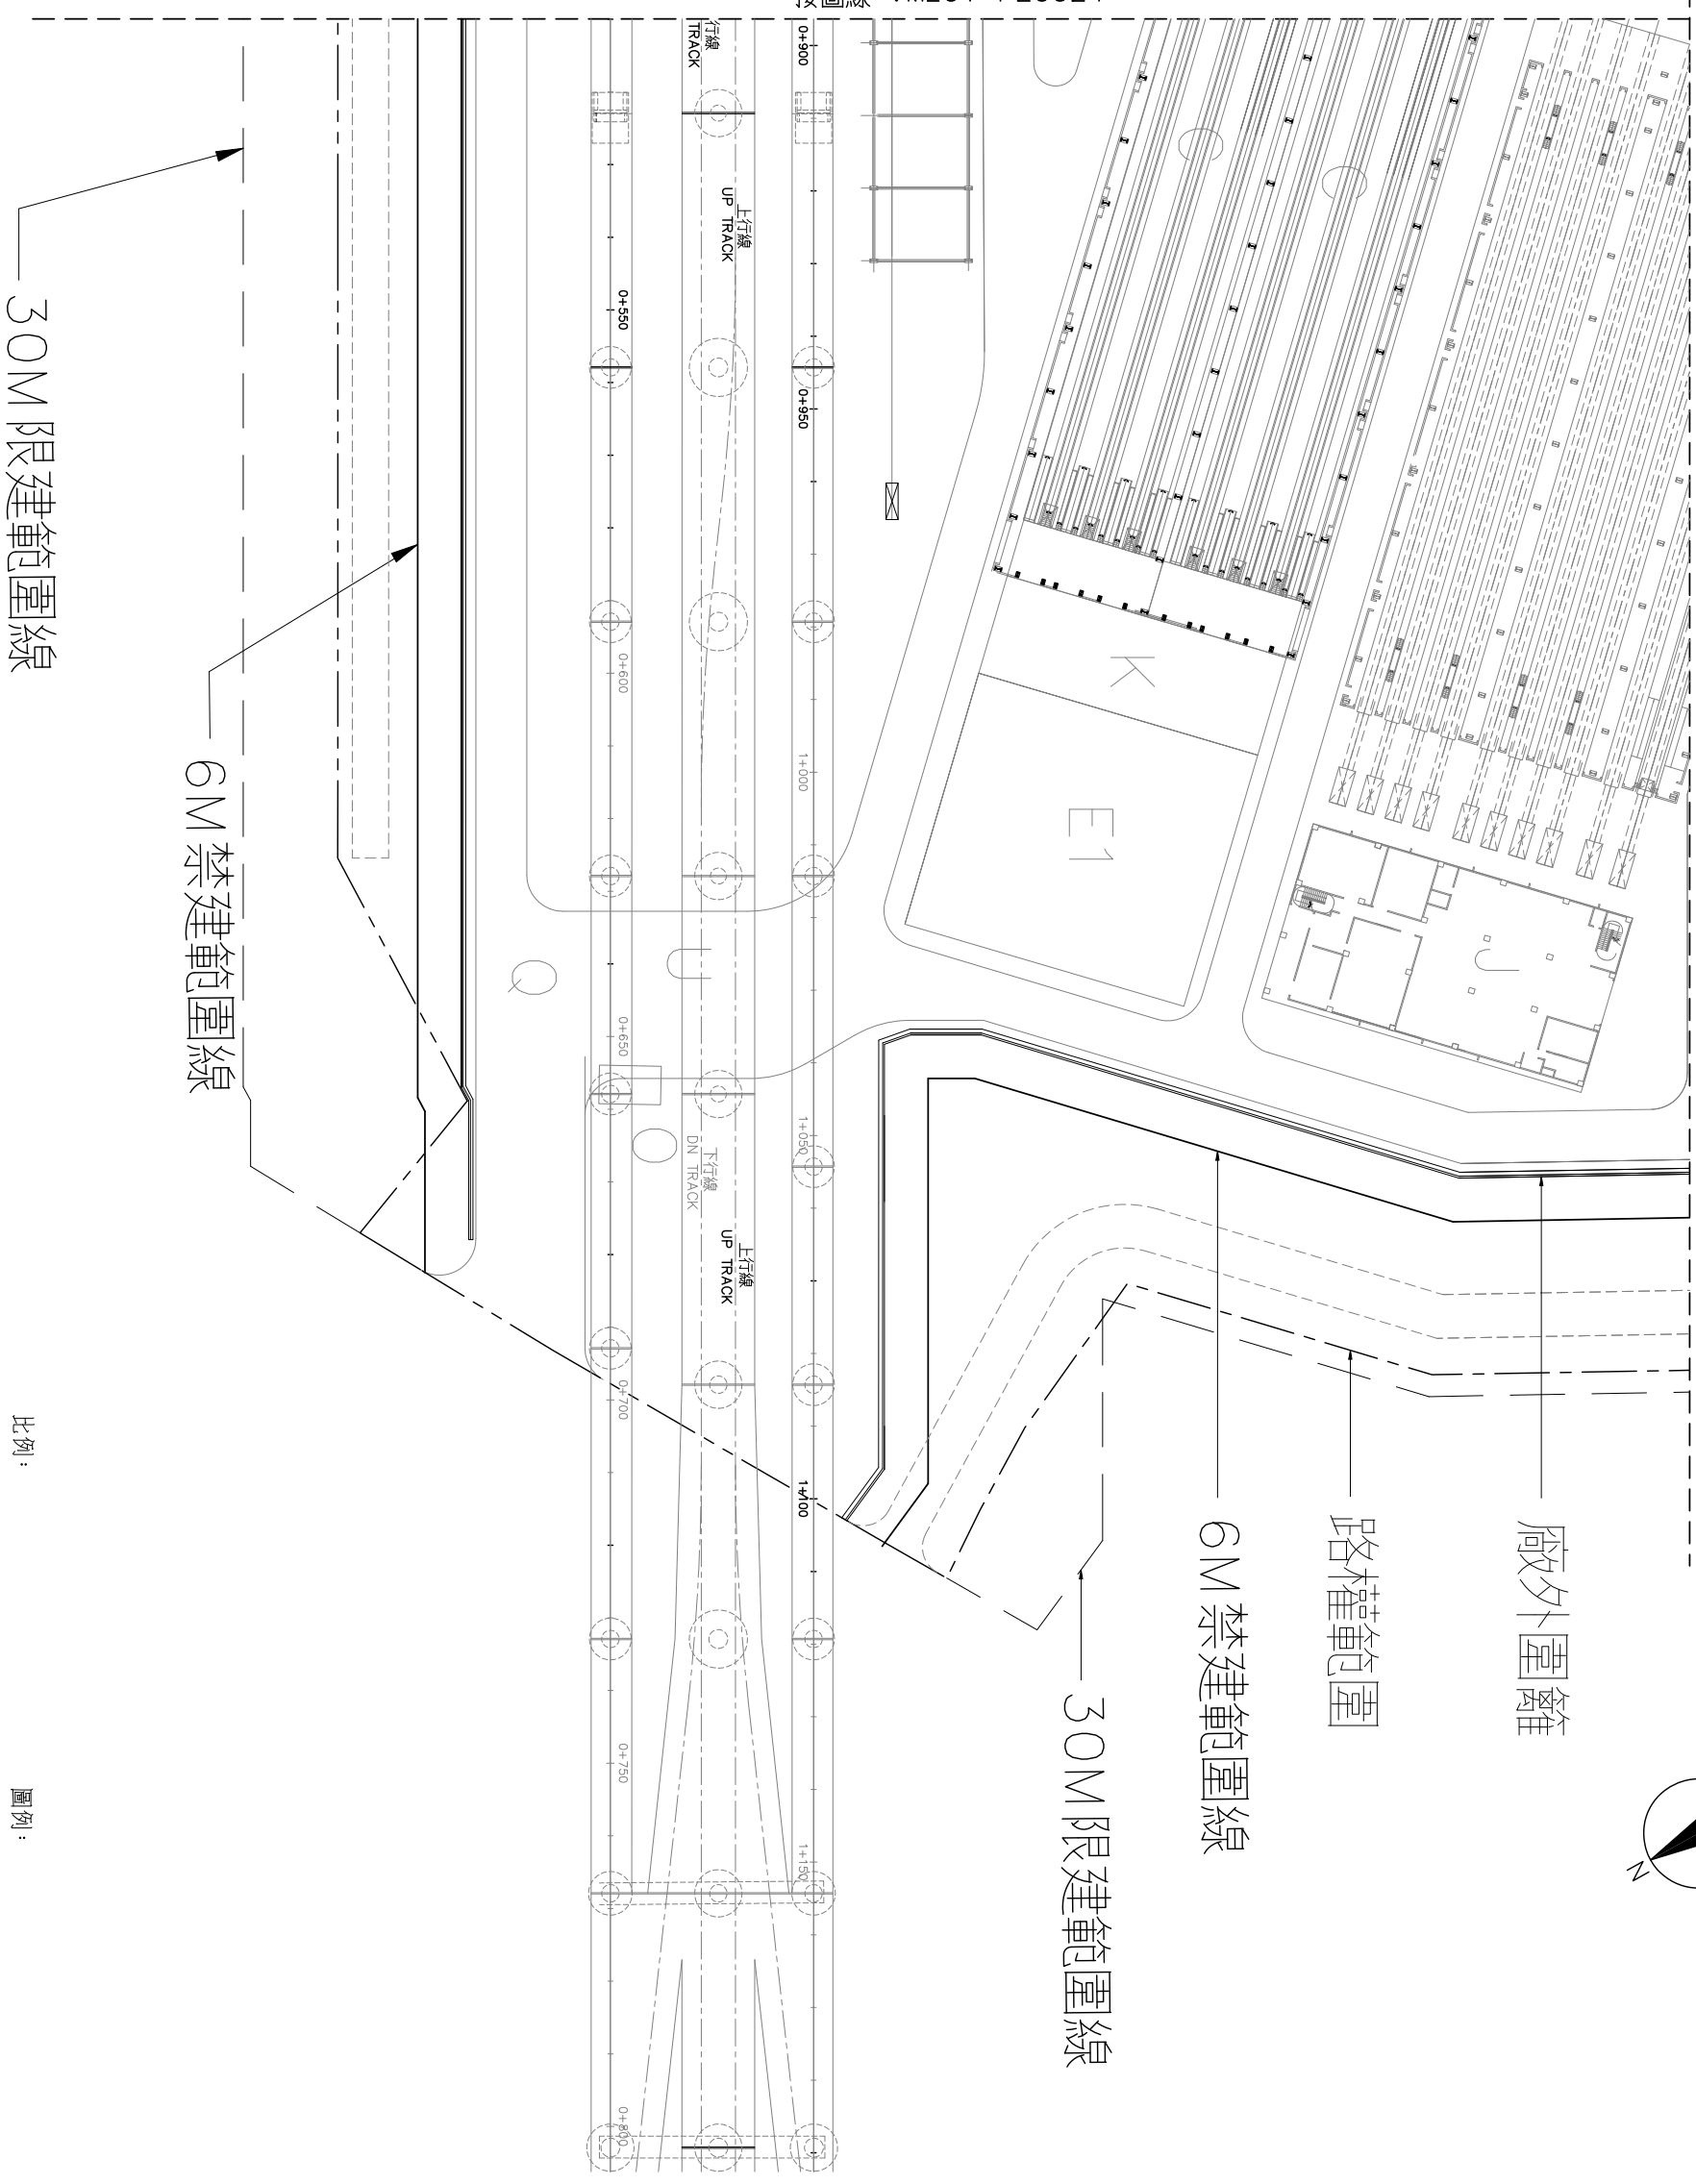

30M 限建範圍線

6M 禁建範圍線


6M 禁建範圍線

30M 限建範圍線

廠外圍籬

路權範圍

比例：

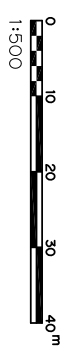

圖例：

- 禁建範圍線
- 限建範圍線
- 捷運禁建範圍線