


臺灣桃園國際機場聯外捷運系統 - 桃園縣路段 禁建範圍地形圍地形圍地禁建範圍圖

A3主變電站
禁限建範圍平面圖

圖號 ME01-PZ0031
Drg. No

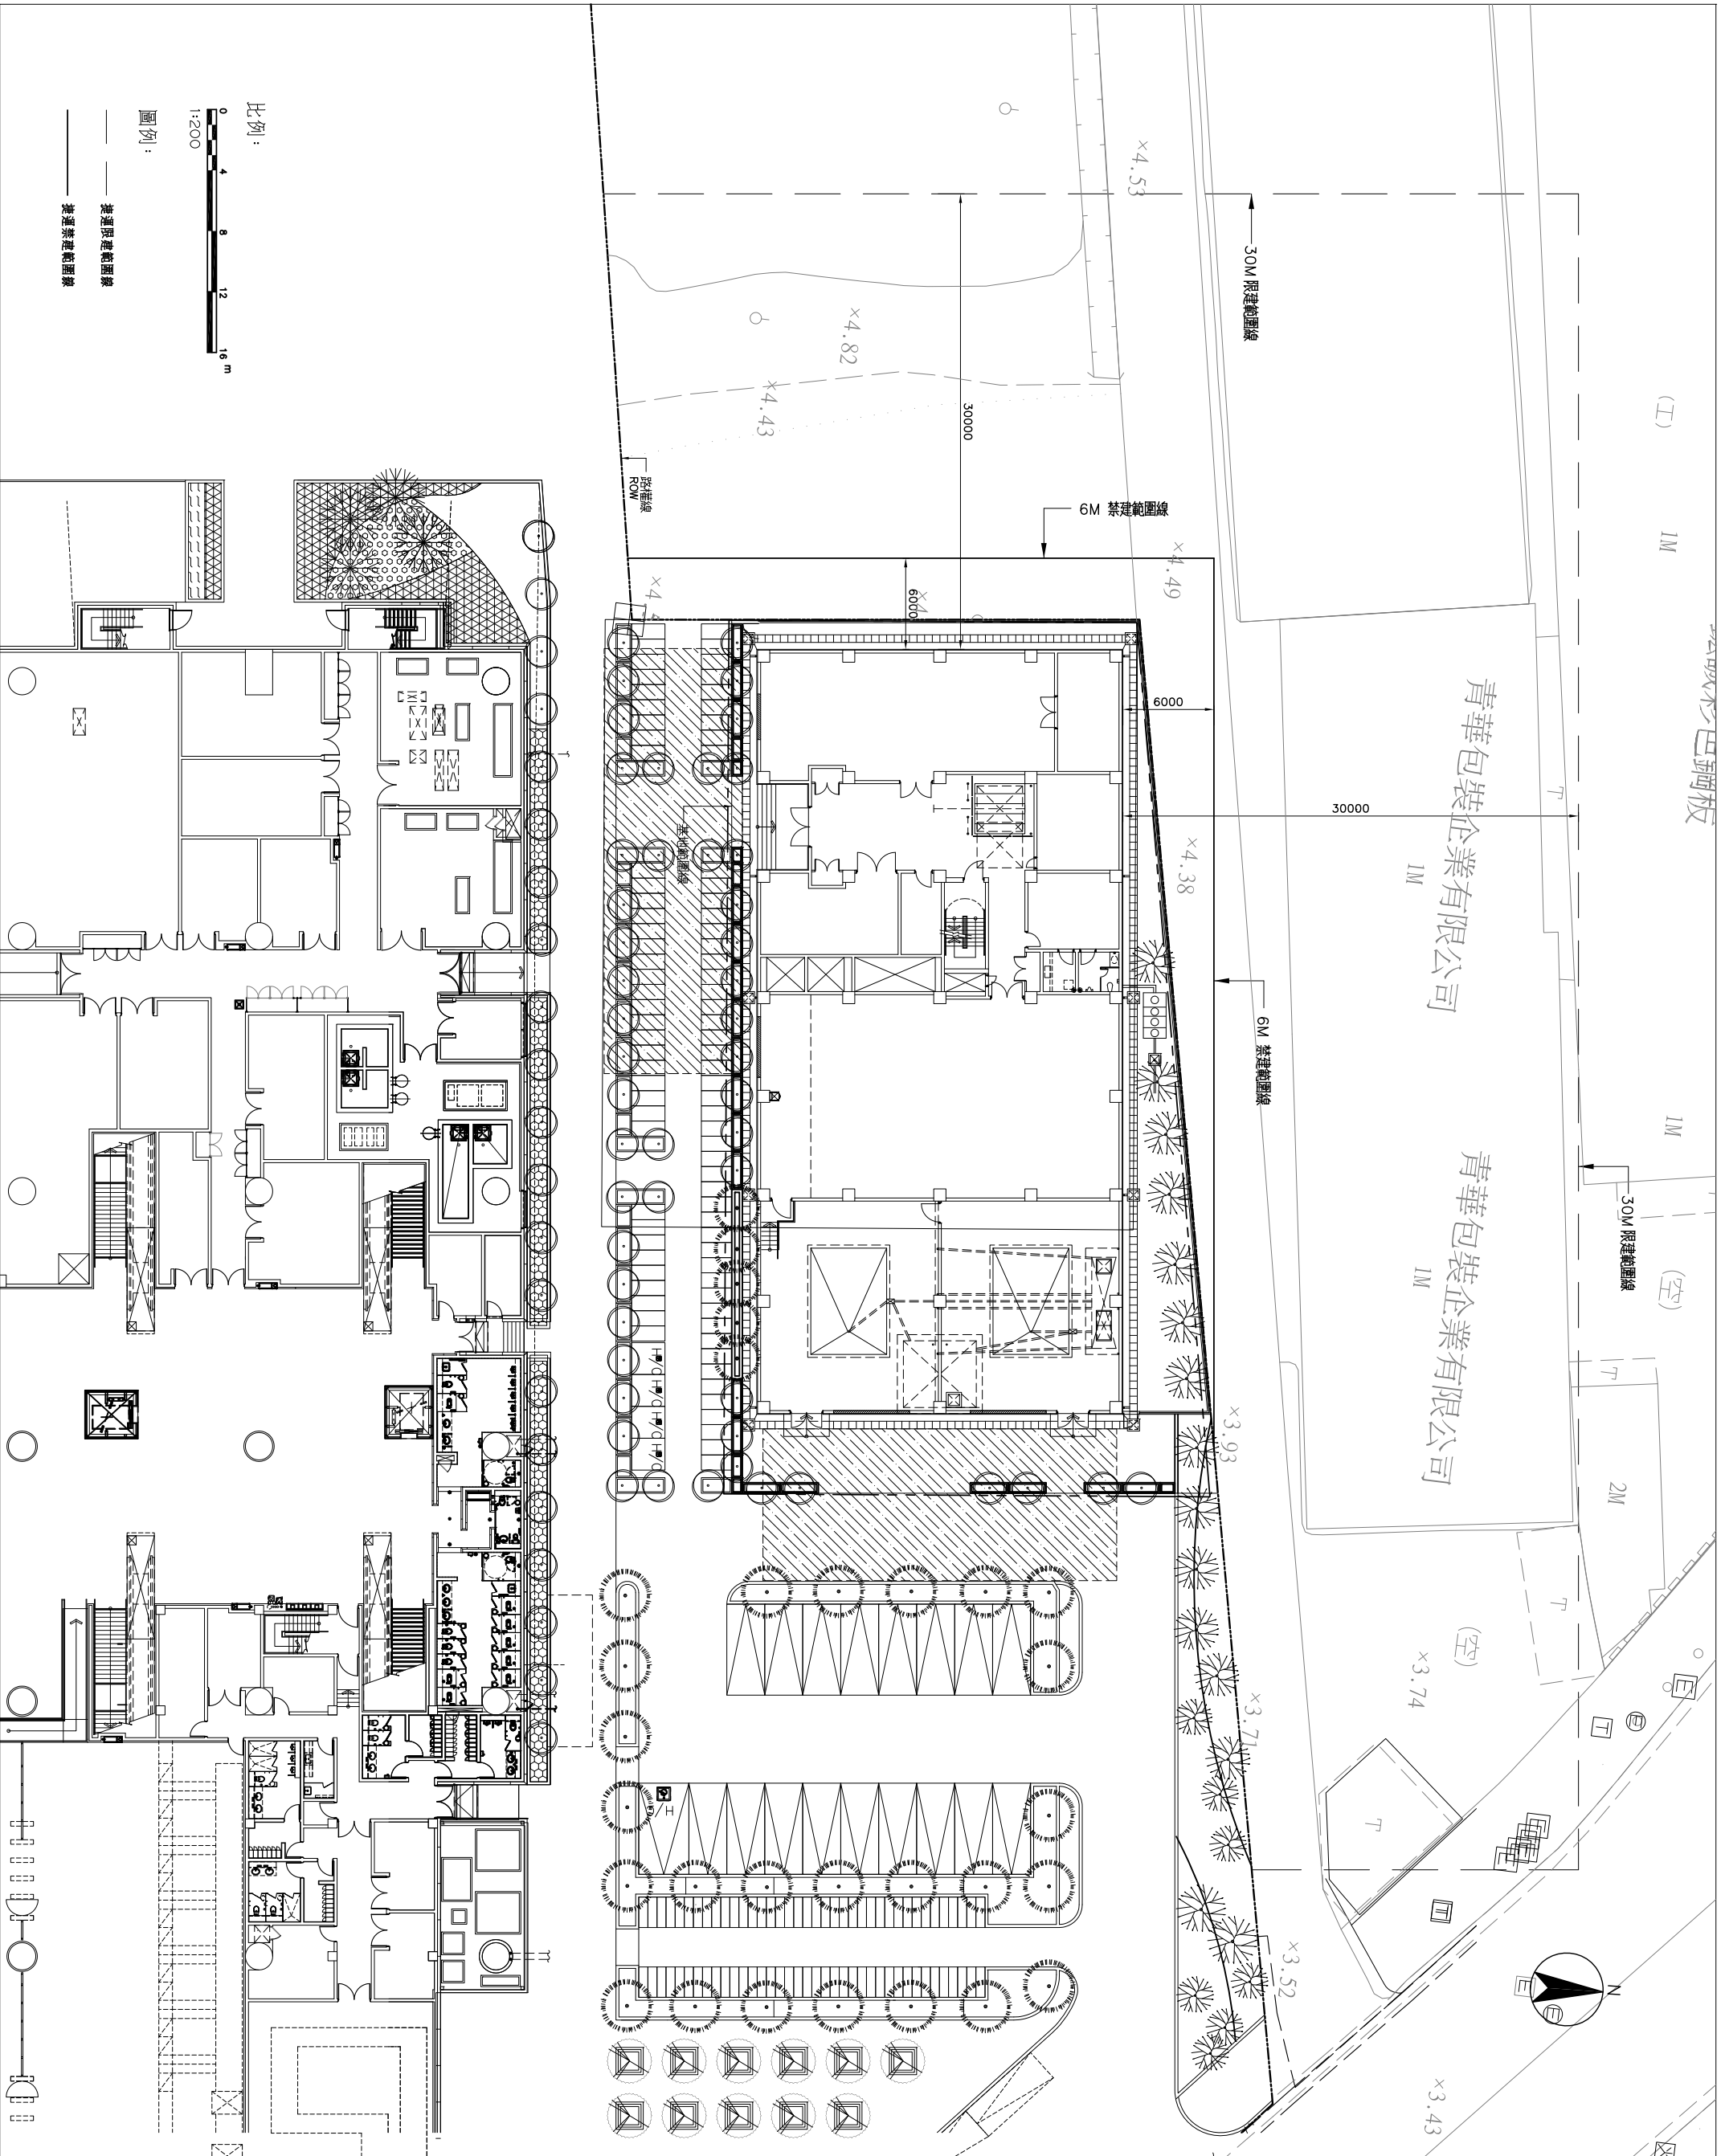

比例：
1:200

圖例：
—— 捷運限建範圍線
—— 禁建範圍線