


臺灣桃園國際機場聯外捷運系統 臺北至三重段 禁建限建範圍地形圖

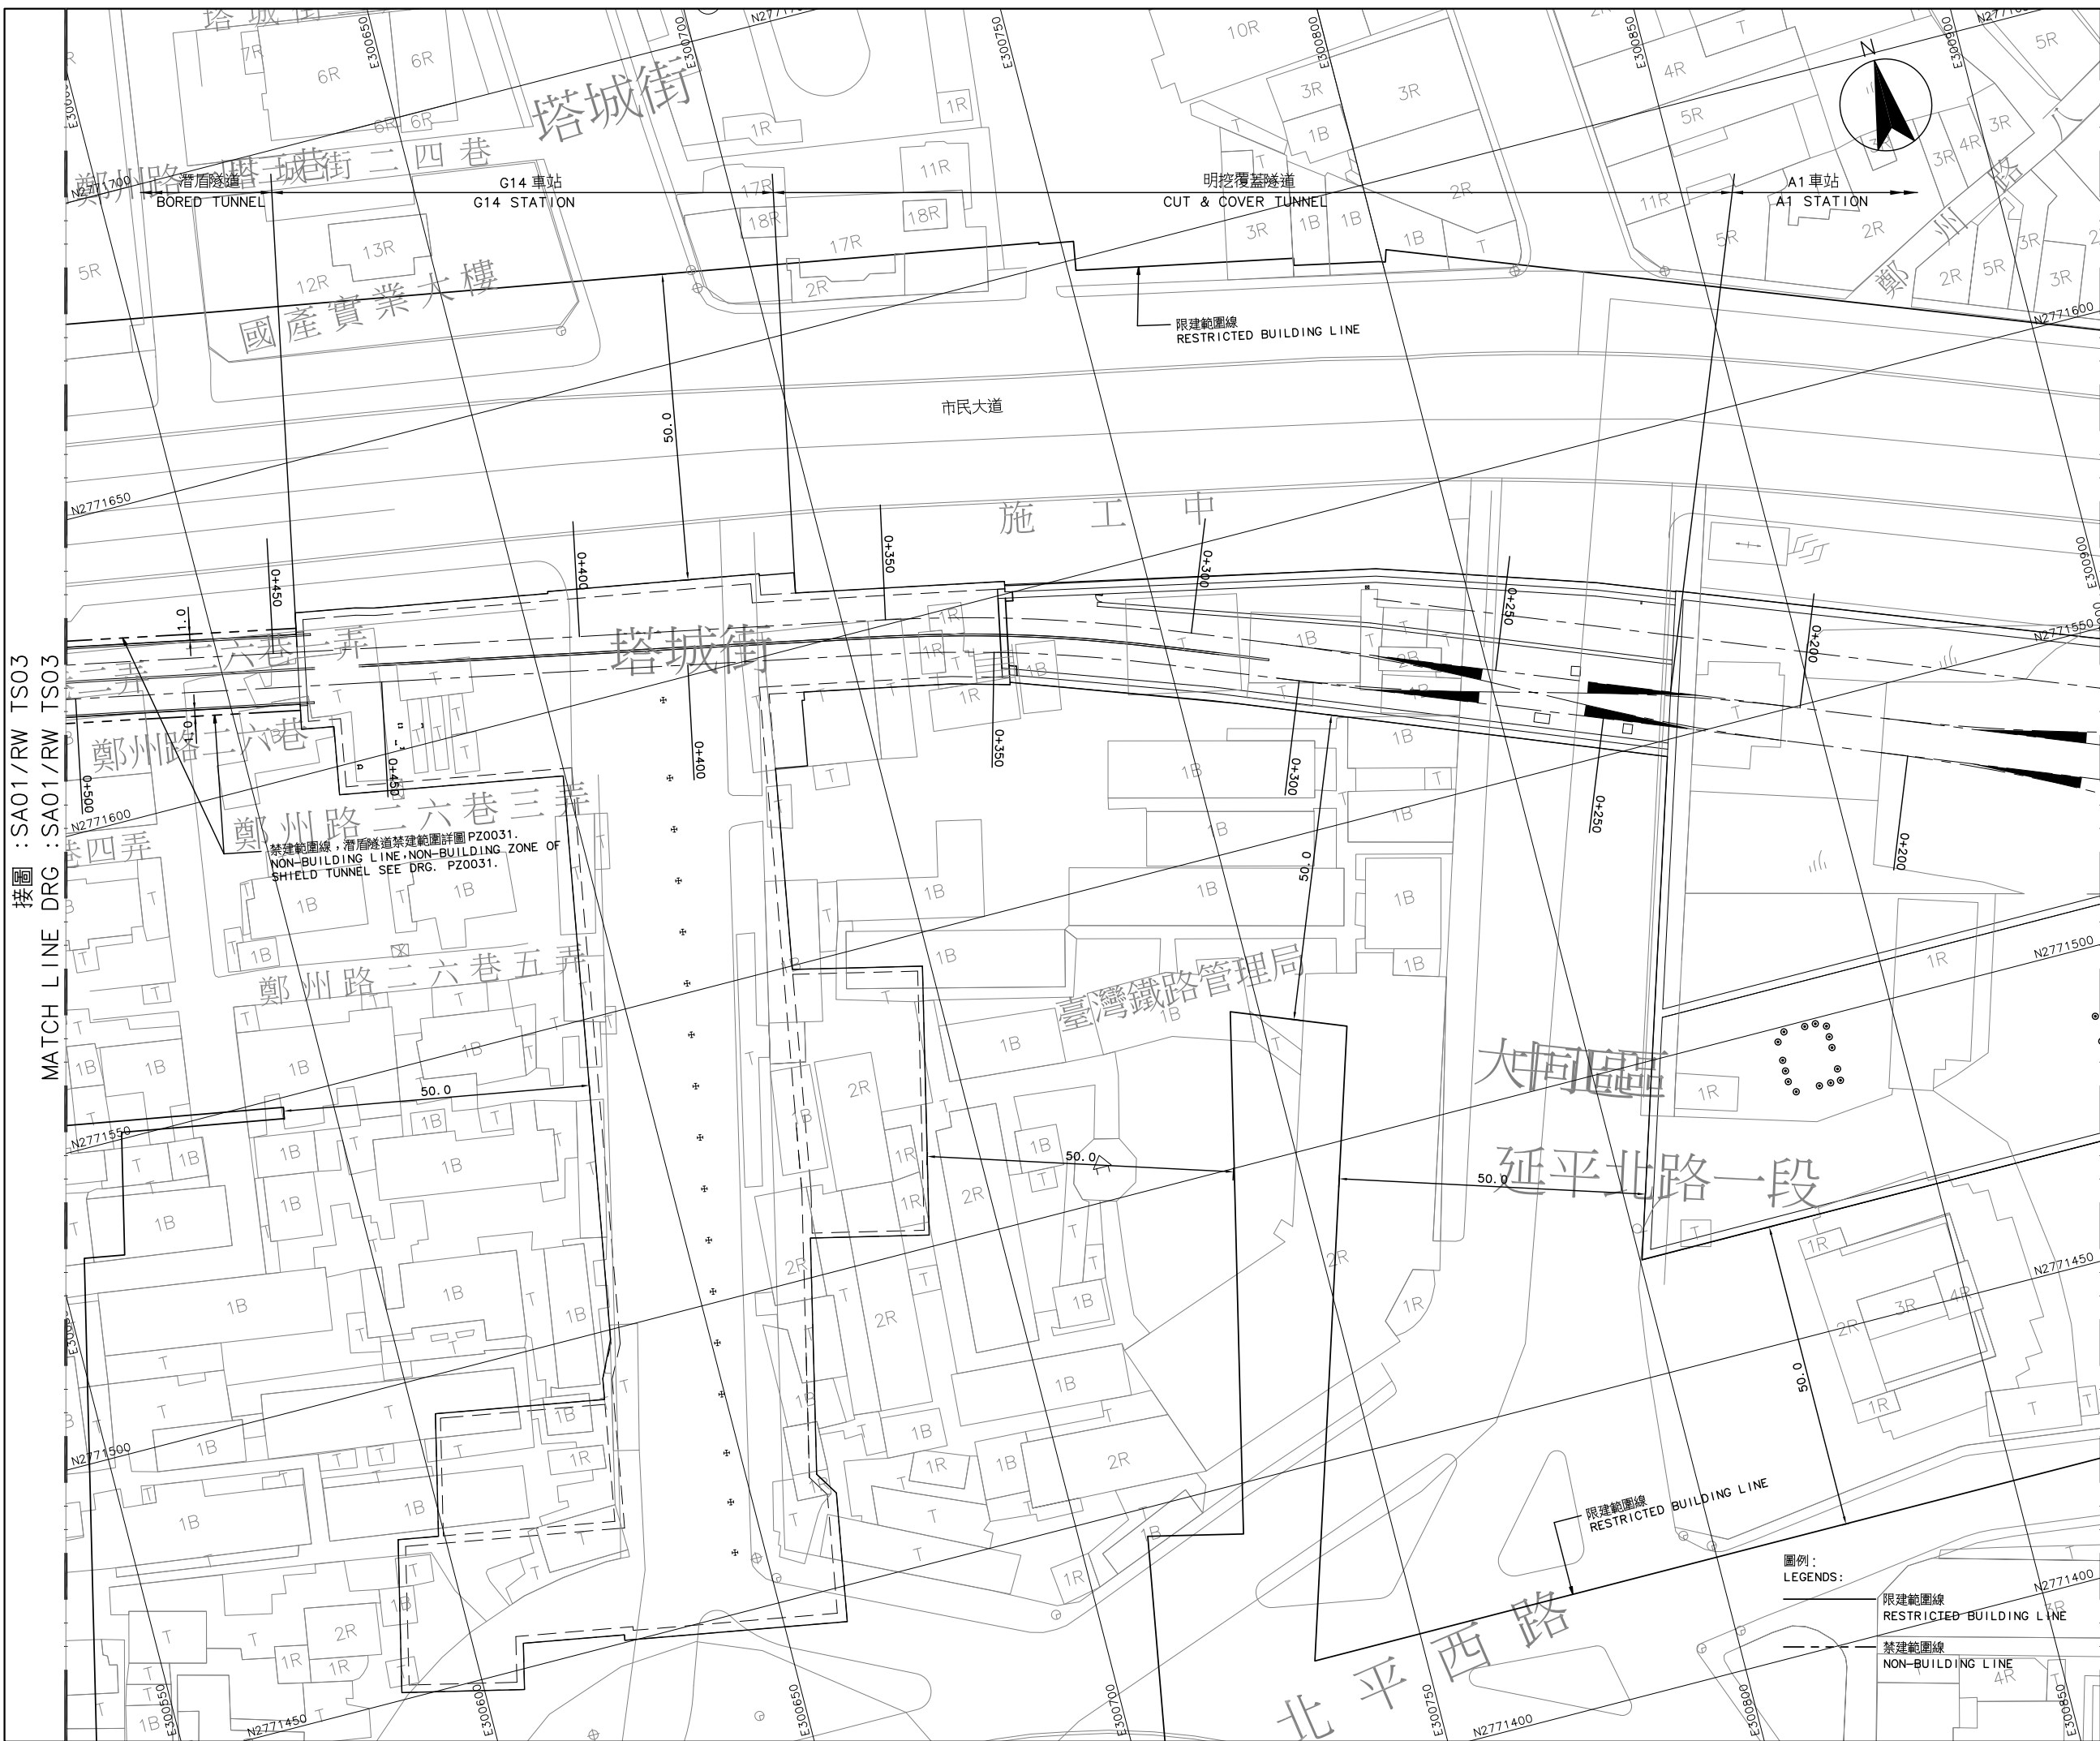

接圖 : SA01/RW TS03
MATCH LINE DRG : SA01/RW TS03

接圖 : SA01/RW TS01
MATCH LINE DRG : SA01/RW TS01

禁建範圍線，潛盾隧道禁建範圍詳圖 PZ0031.
NON-BUILDING LINE, NON-BUILDING ZONE OF
SHIELD TUNNEL SEE DRG. PZ0031.

- 圖例：
LEGENDS:
- 限建範圍線
RESTRICTED BUILDING LINE
 - 禁建範圍線
NON-BUILDING LINE

比例
SCALE 1:500
0 10 20 30 40 m

CAD No. SAR-CE01
臺北車站至三重站
2 之 14

圖號 SA01/RW TS02
Drg. No.