


臺灣桃園國際機場聯外捷運系統 禁建限建範圍地形圖 - 臺北至三重段

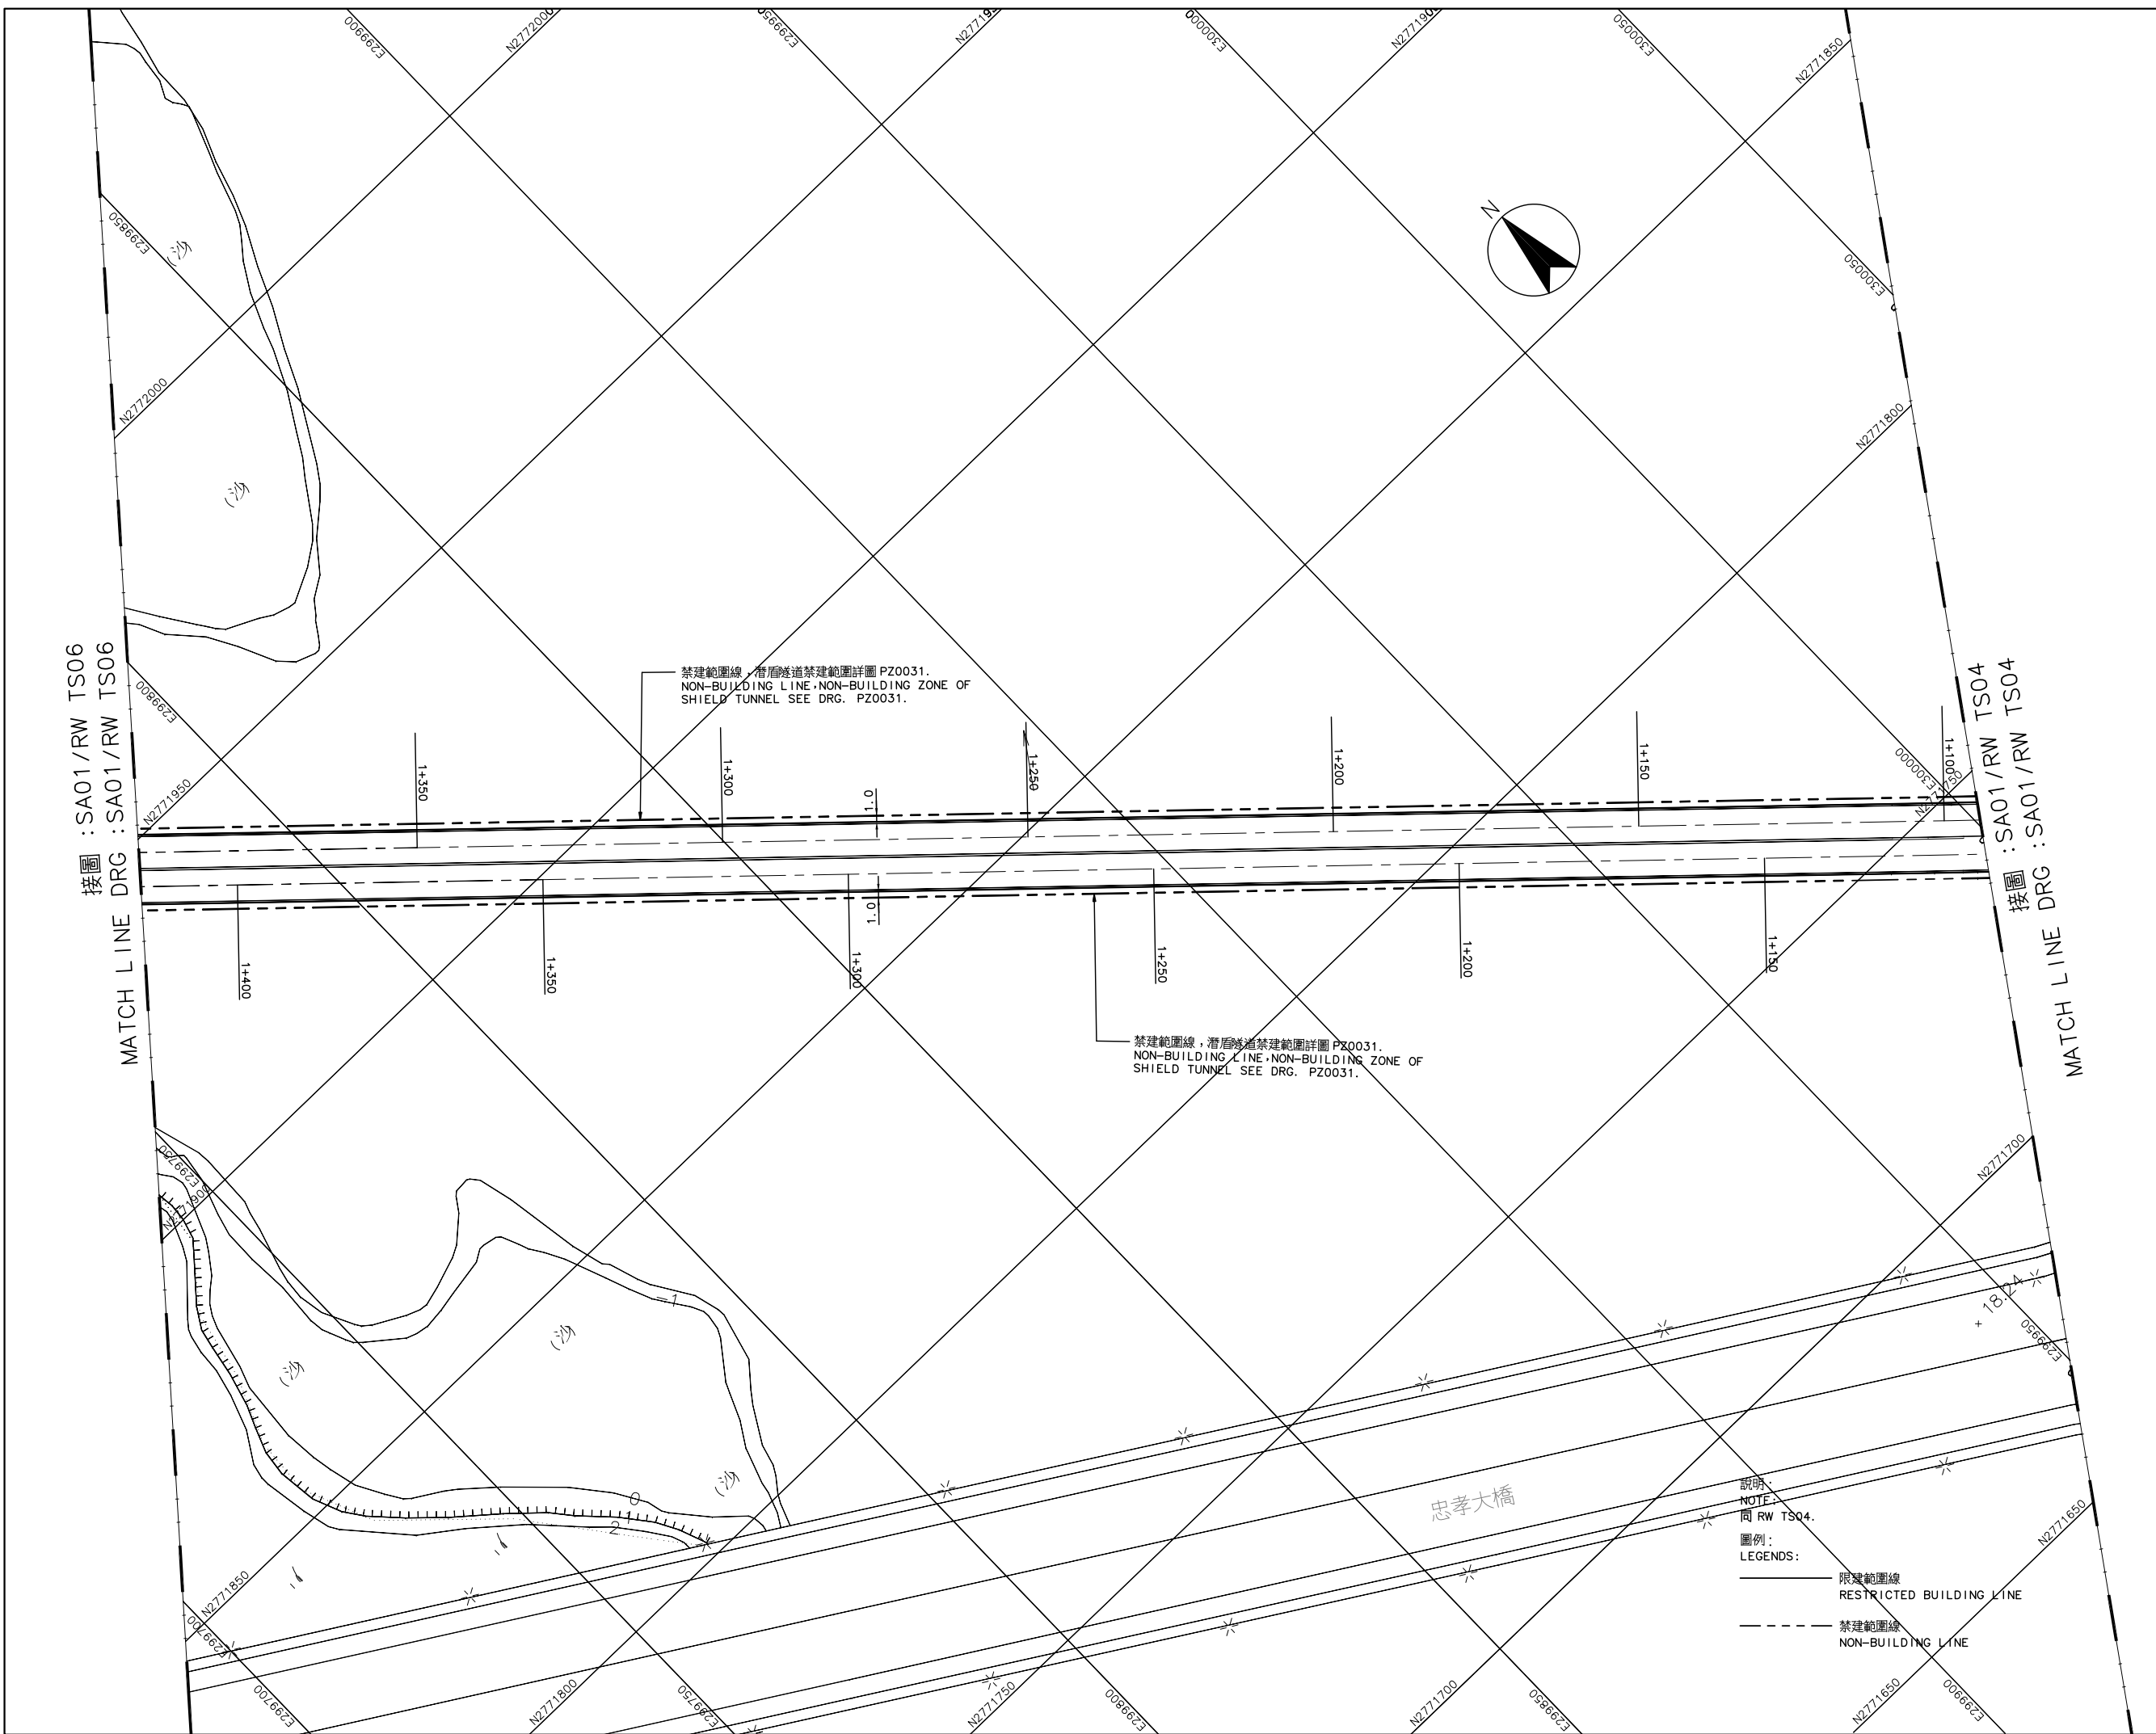

說明
NOTE
同 RW TS04.
圖例：
LEGENDS:
—— 限建範圍線
RESTRICTED BUILDING LINE
- - - 禁建範圍線
NON-BUILDING LINE

比例
SCALE 1:500
0 10 20 30 40 m
CAD No. SARTS010

臺北車站至三重站
5 之 14
圖號 SA01/RW TS05
Drg. No.