


臺灣桃園國際機場聯外捷運系統 禁建限建範圍地形圖 - 臺北至三重段

接圖 : SA01/RW TS13
MATCH LINE DRG : SA01/RW TS13


比例
SCALE 1:500

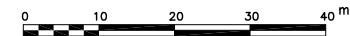

CAD No. SARTS010

臺北車站至三重站
14之14

圖號 SA01/RW TS14
Drg. No.

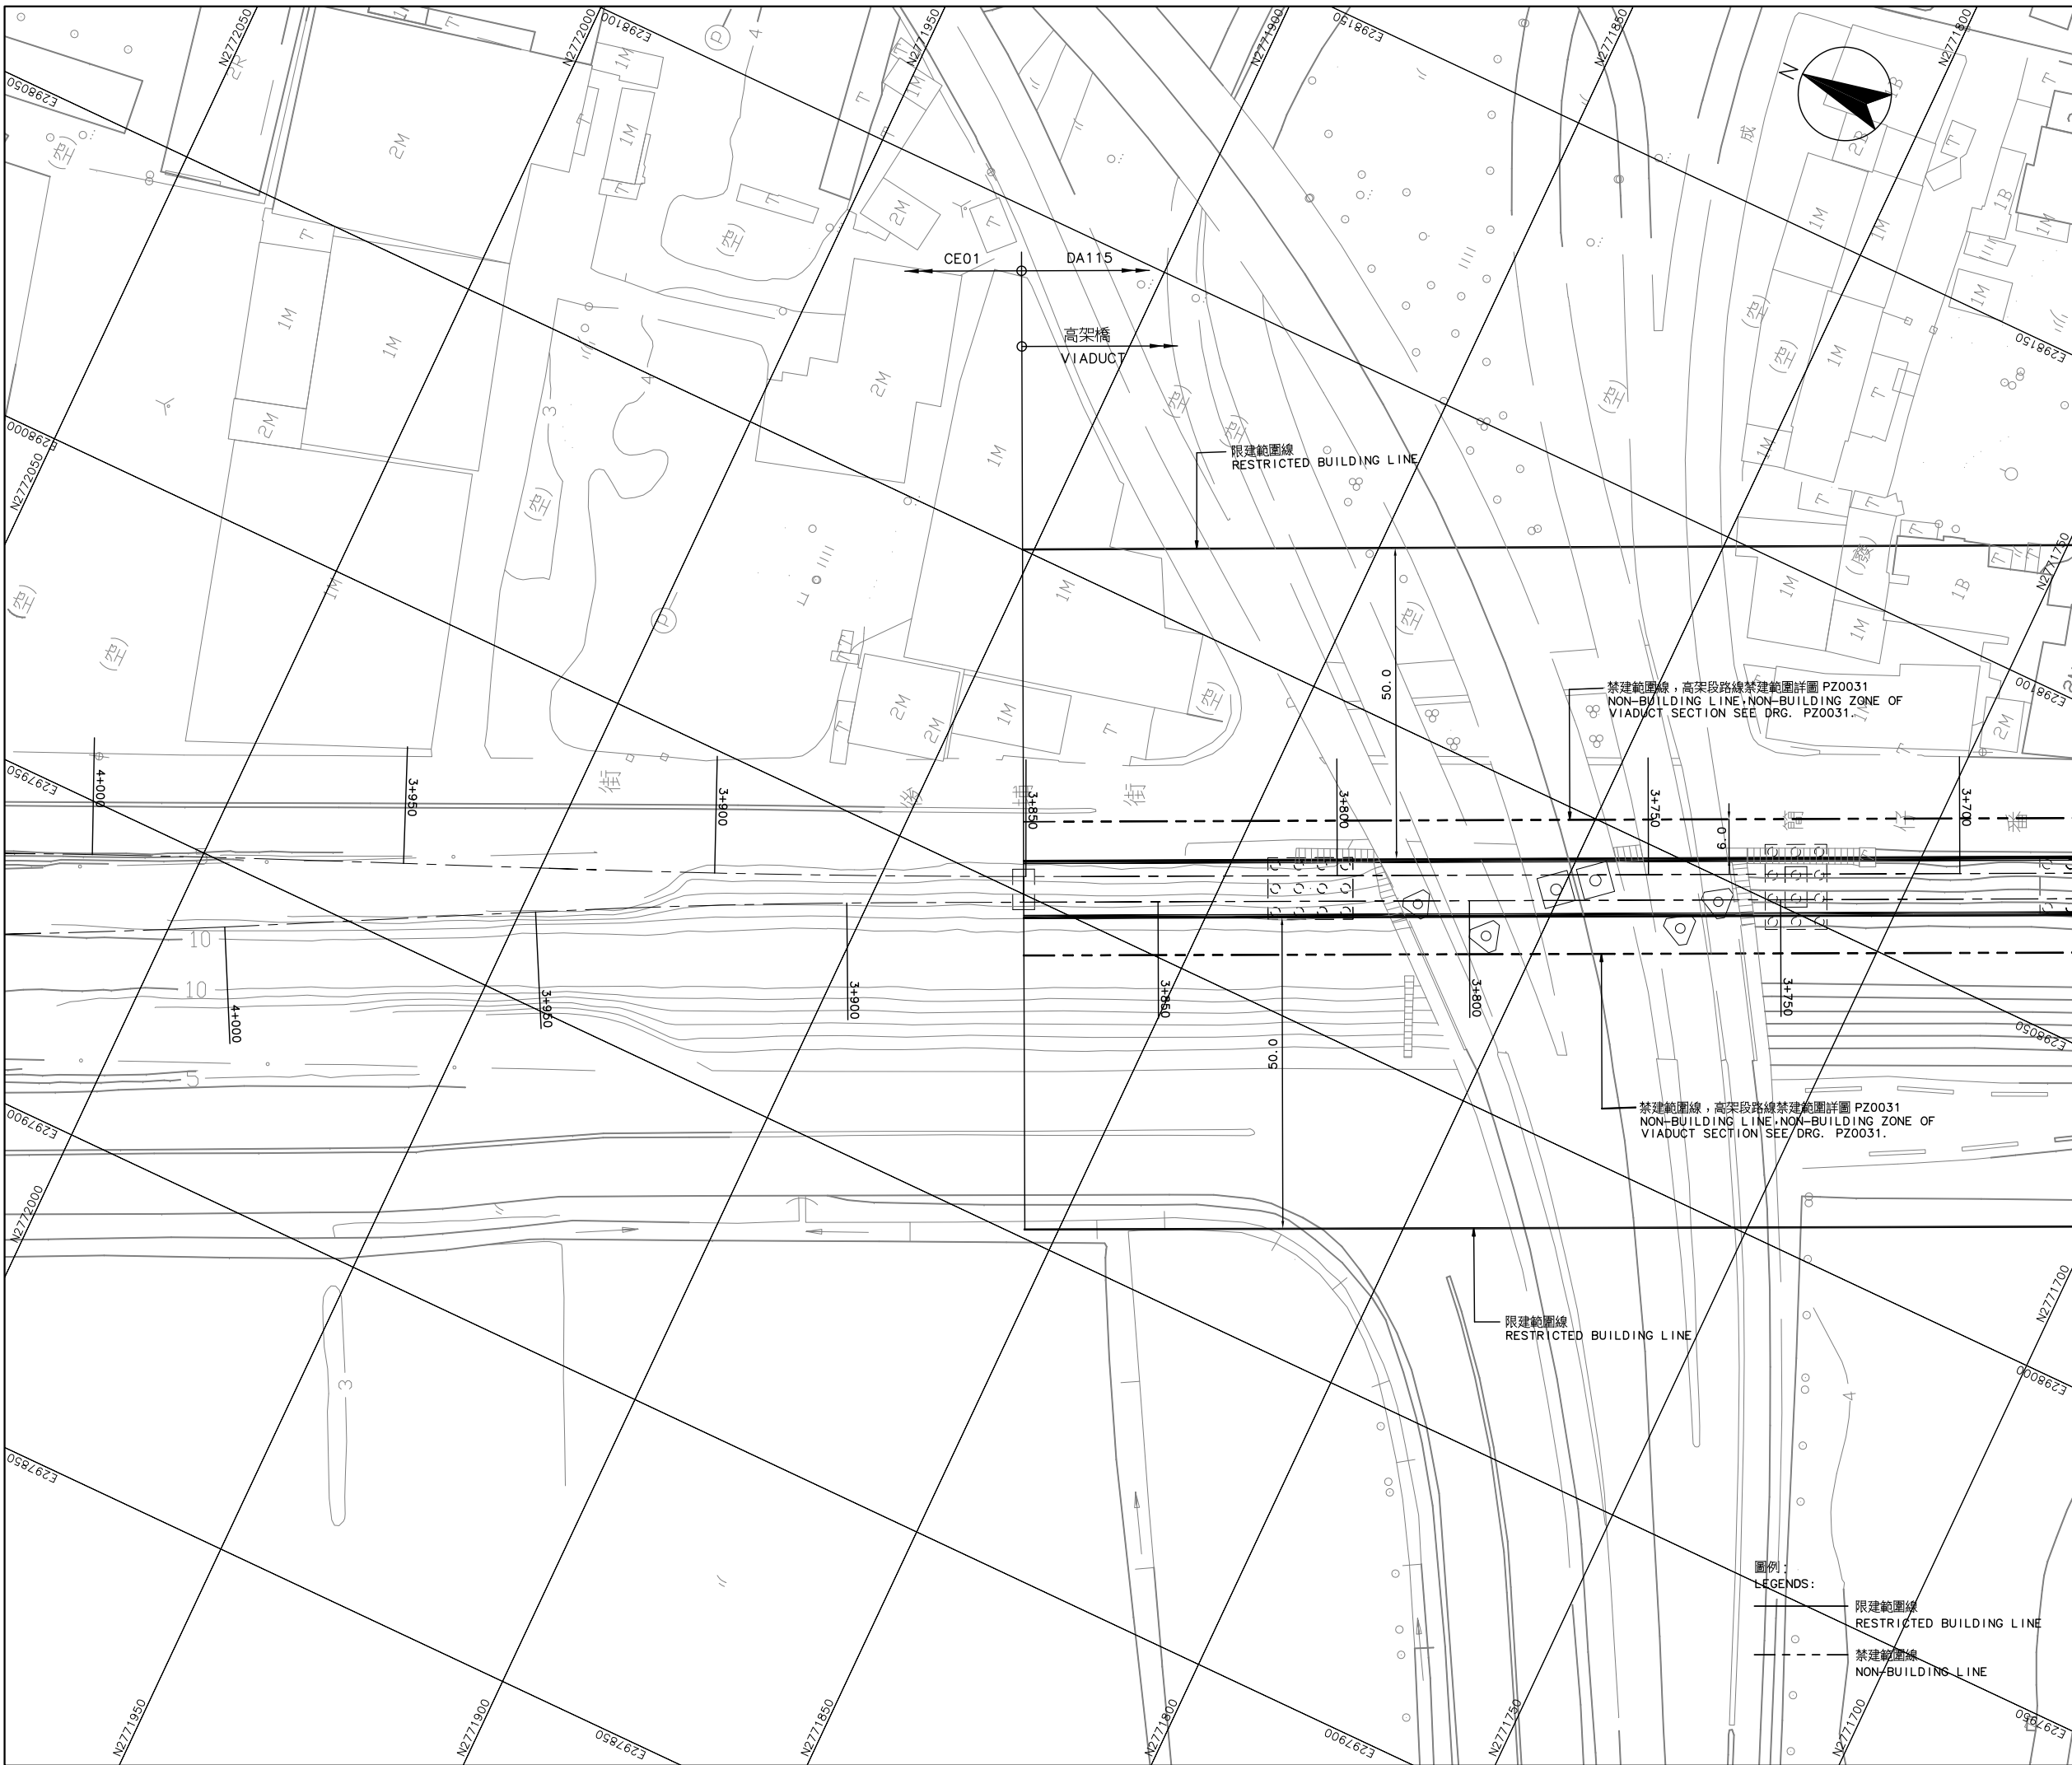

圖例:
LEGENDS:

- 限建範圍線
RESTRICTED BUILDING LINE
- - - 禁建範圍線
NON-BUILDING LINE

禁建範圍線，高架段路線禁建範圍詳圖 PZ0031
NON-BUILDING LINE, NON-BUILDING ZONE OF
VIADUCT SECTION SEE DRG. PZ0031.

禁建範圍線，高架段路線禁建範圍詳圖 PZ0031
NON-BUILDING LINE, NON-BUILDING ZONE OF
VIADUCT SECTION SEE DRG. PZ0031.

限建範圍線
RESTRICTED BUILDING LINE

限建範圍線
RESTRICTED BUILDING LINE

高架橋
VIADUCT

