


臺灣桃園國際機場聯外捷運系統 桃園縣路段 禁建範圍平面圖

禁建範圍平面圖
第 4 張共 25 張

圖號 CU02-PZ0000004
Dwg. No

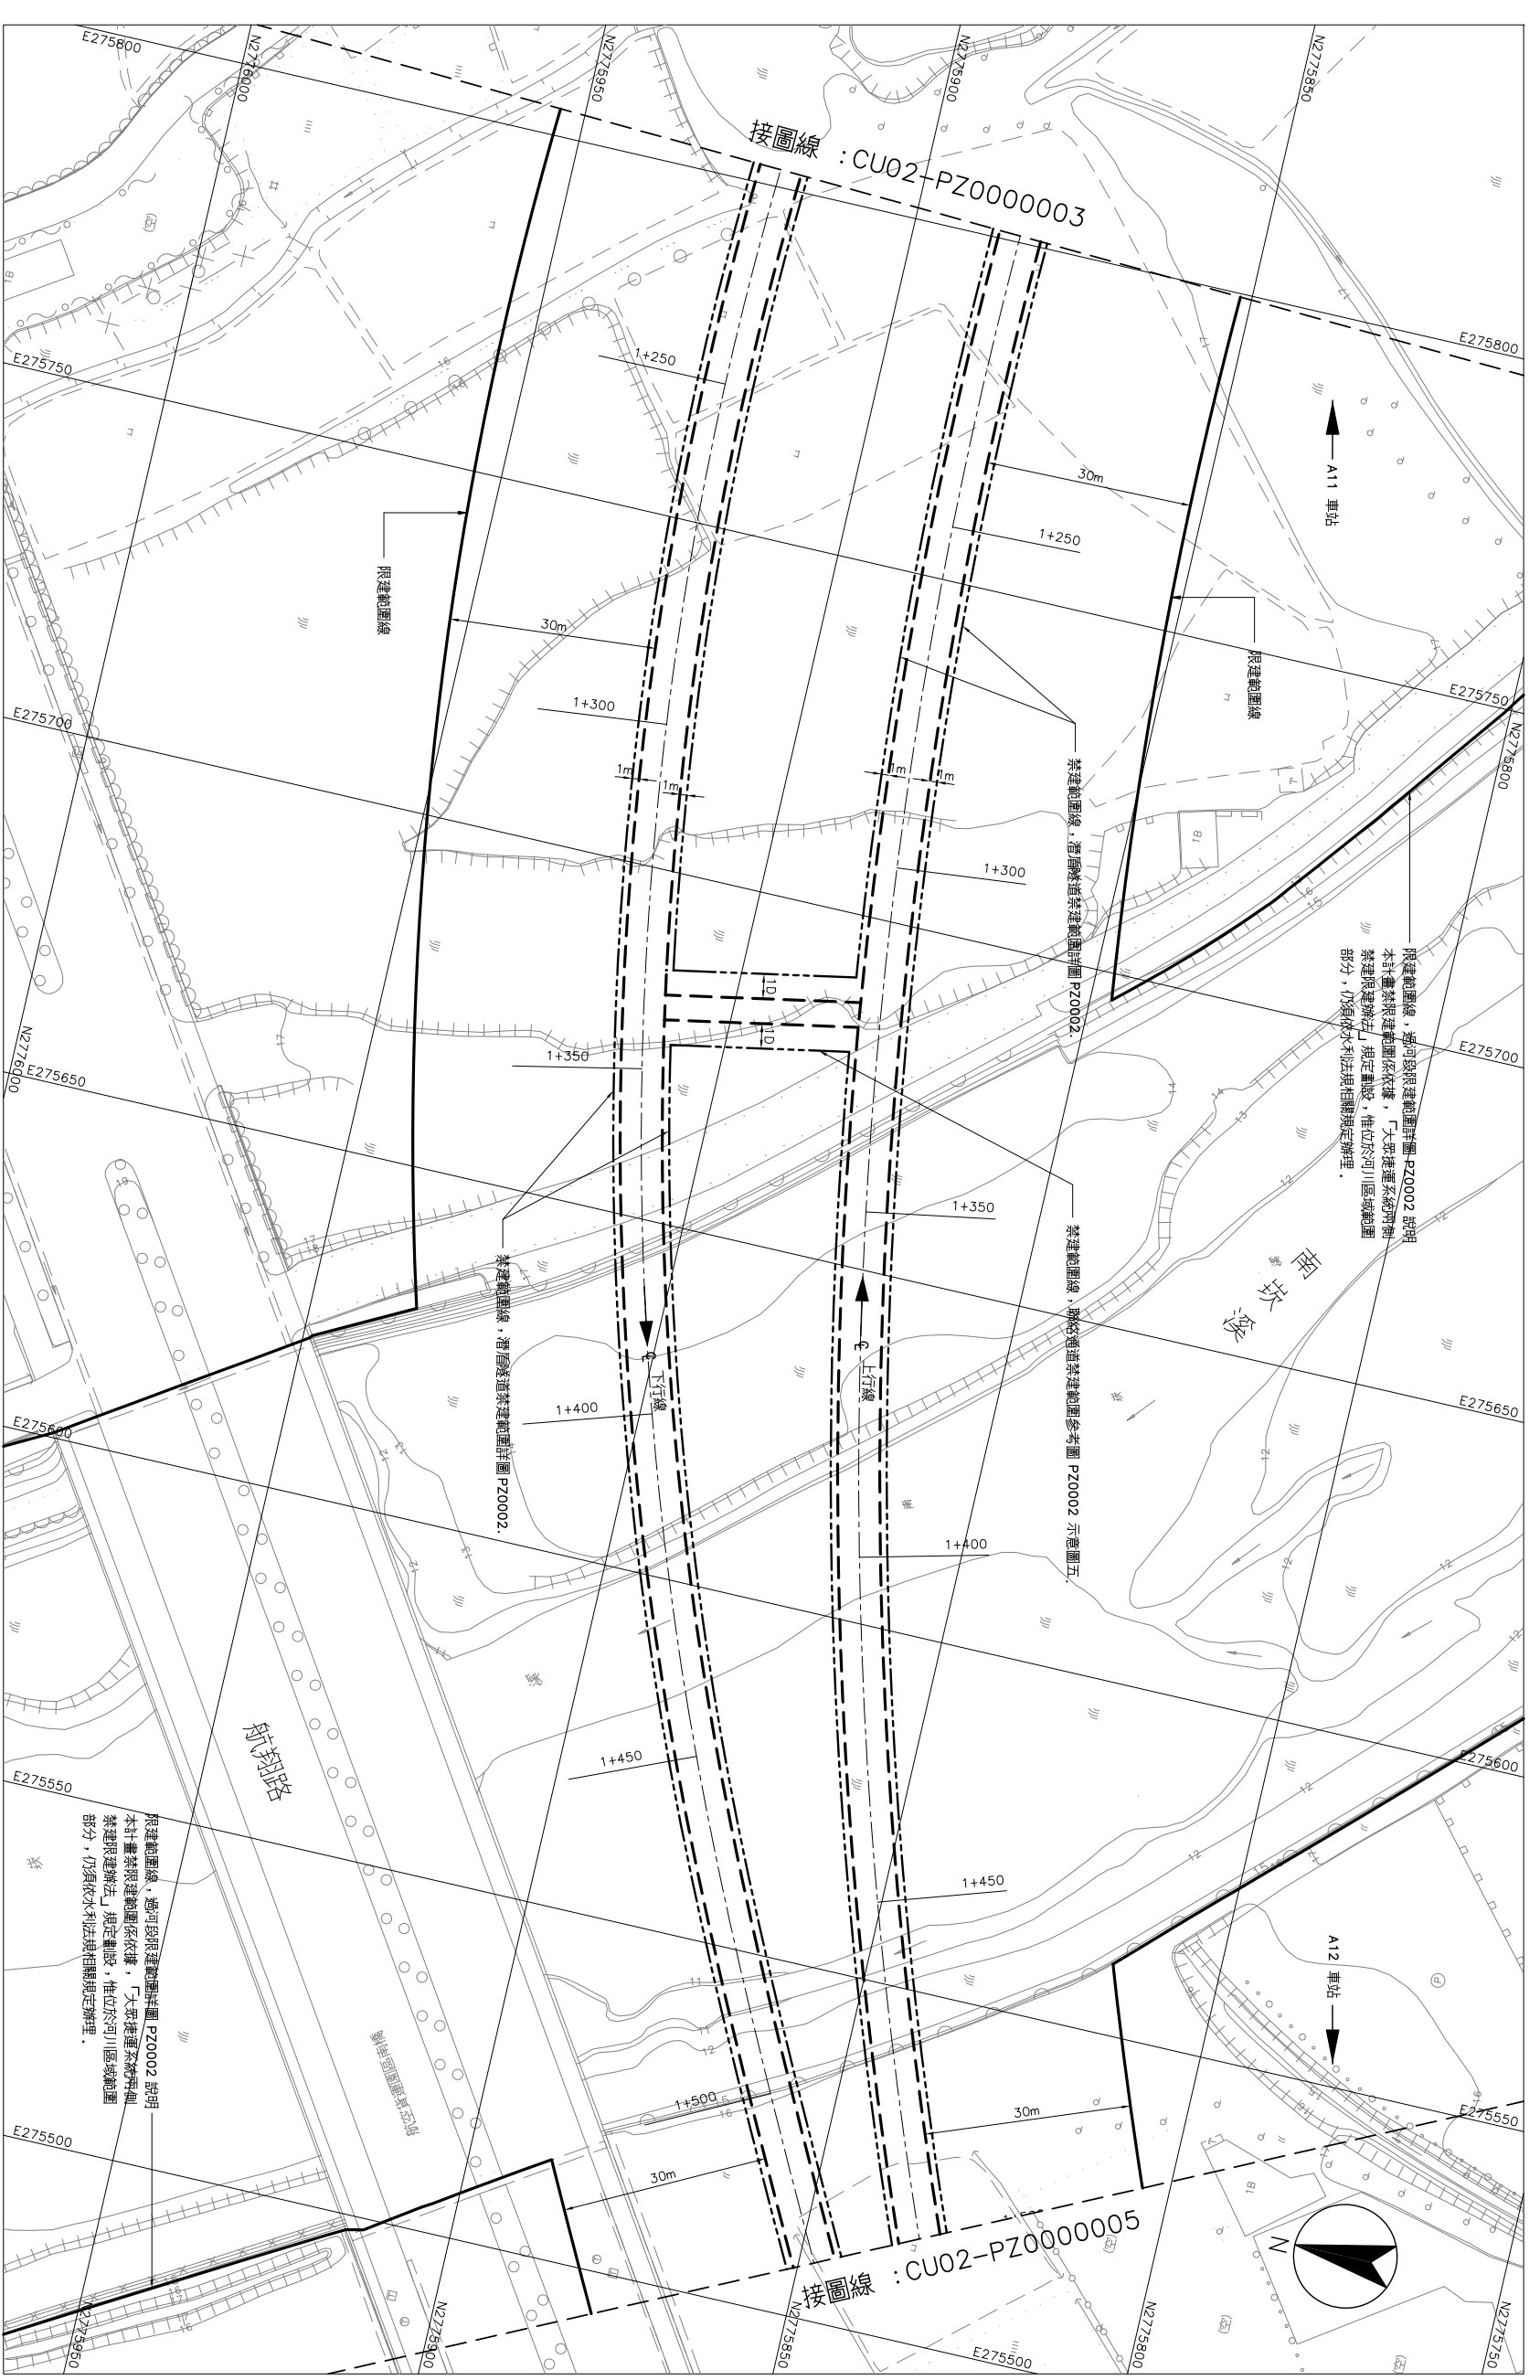

平面圖

比例：1:500

圖例：
 ———— 捷運禁建範圍線
 - - - - - 限制範圍線
 ———— 禁建範圍線