


臺灣桃園國際機場聯外捷運系統 桃園縣路段 禁建範圍平面圖


禁建範圍平面圖
第 5 張共 25 張

圖號
Dwg. No. CU02-PZ0000005

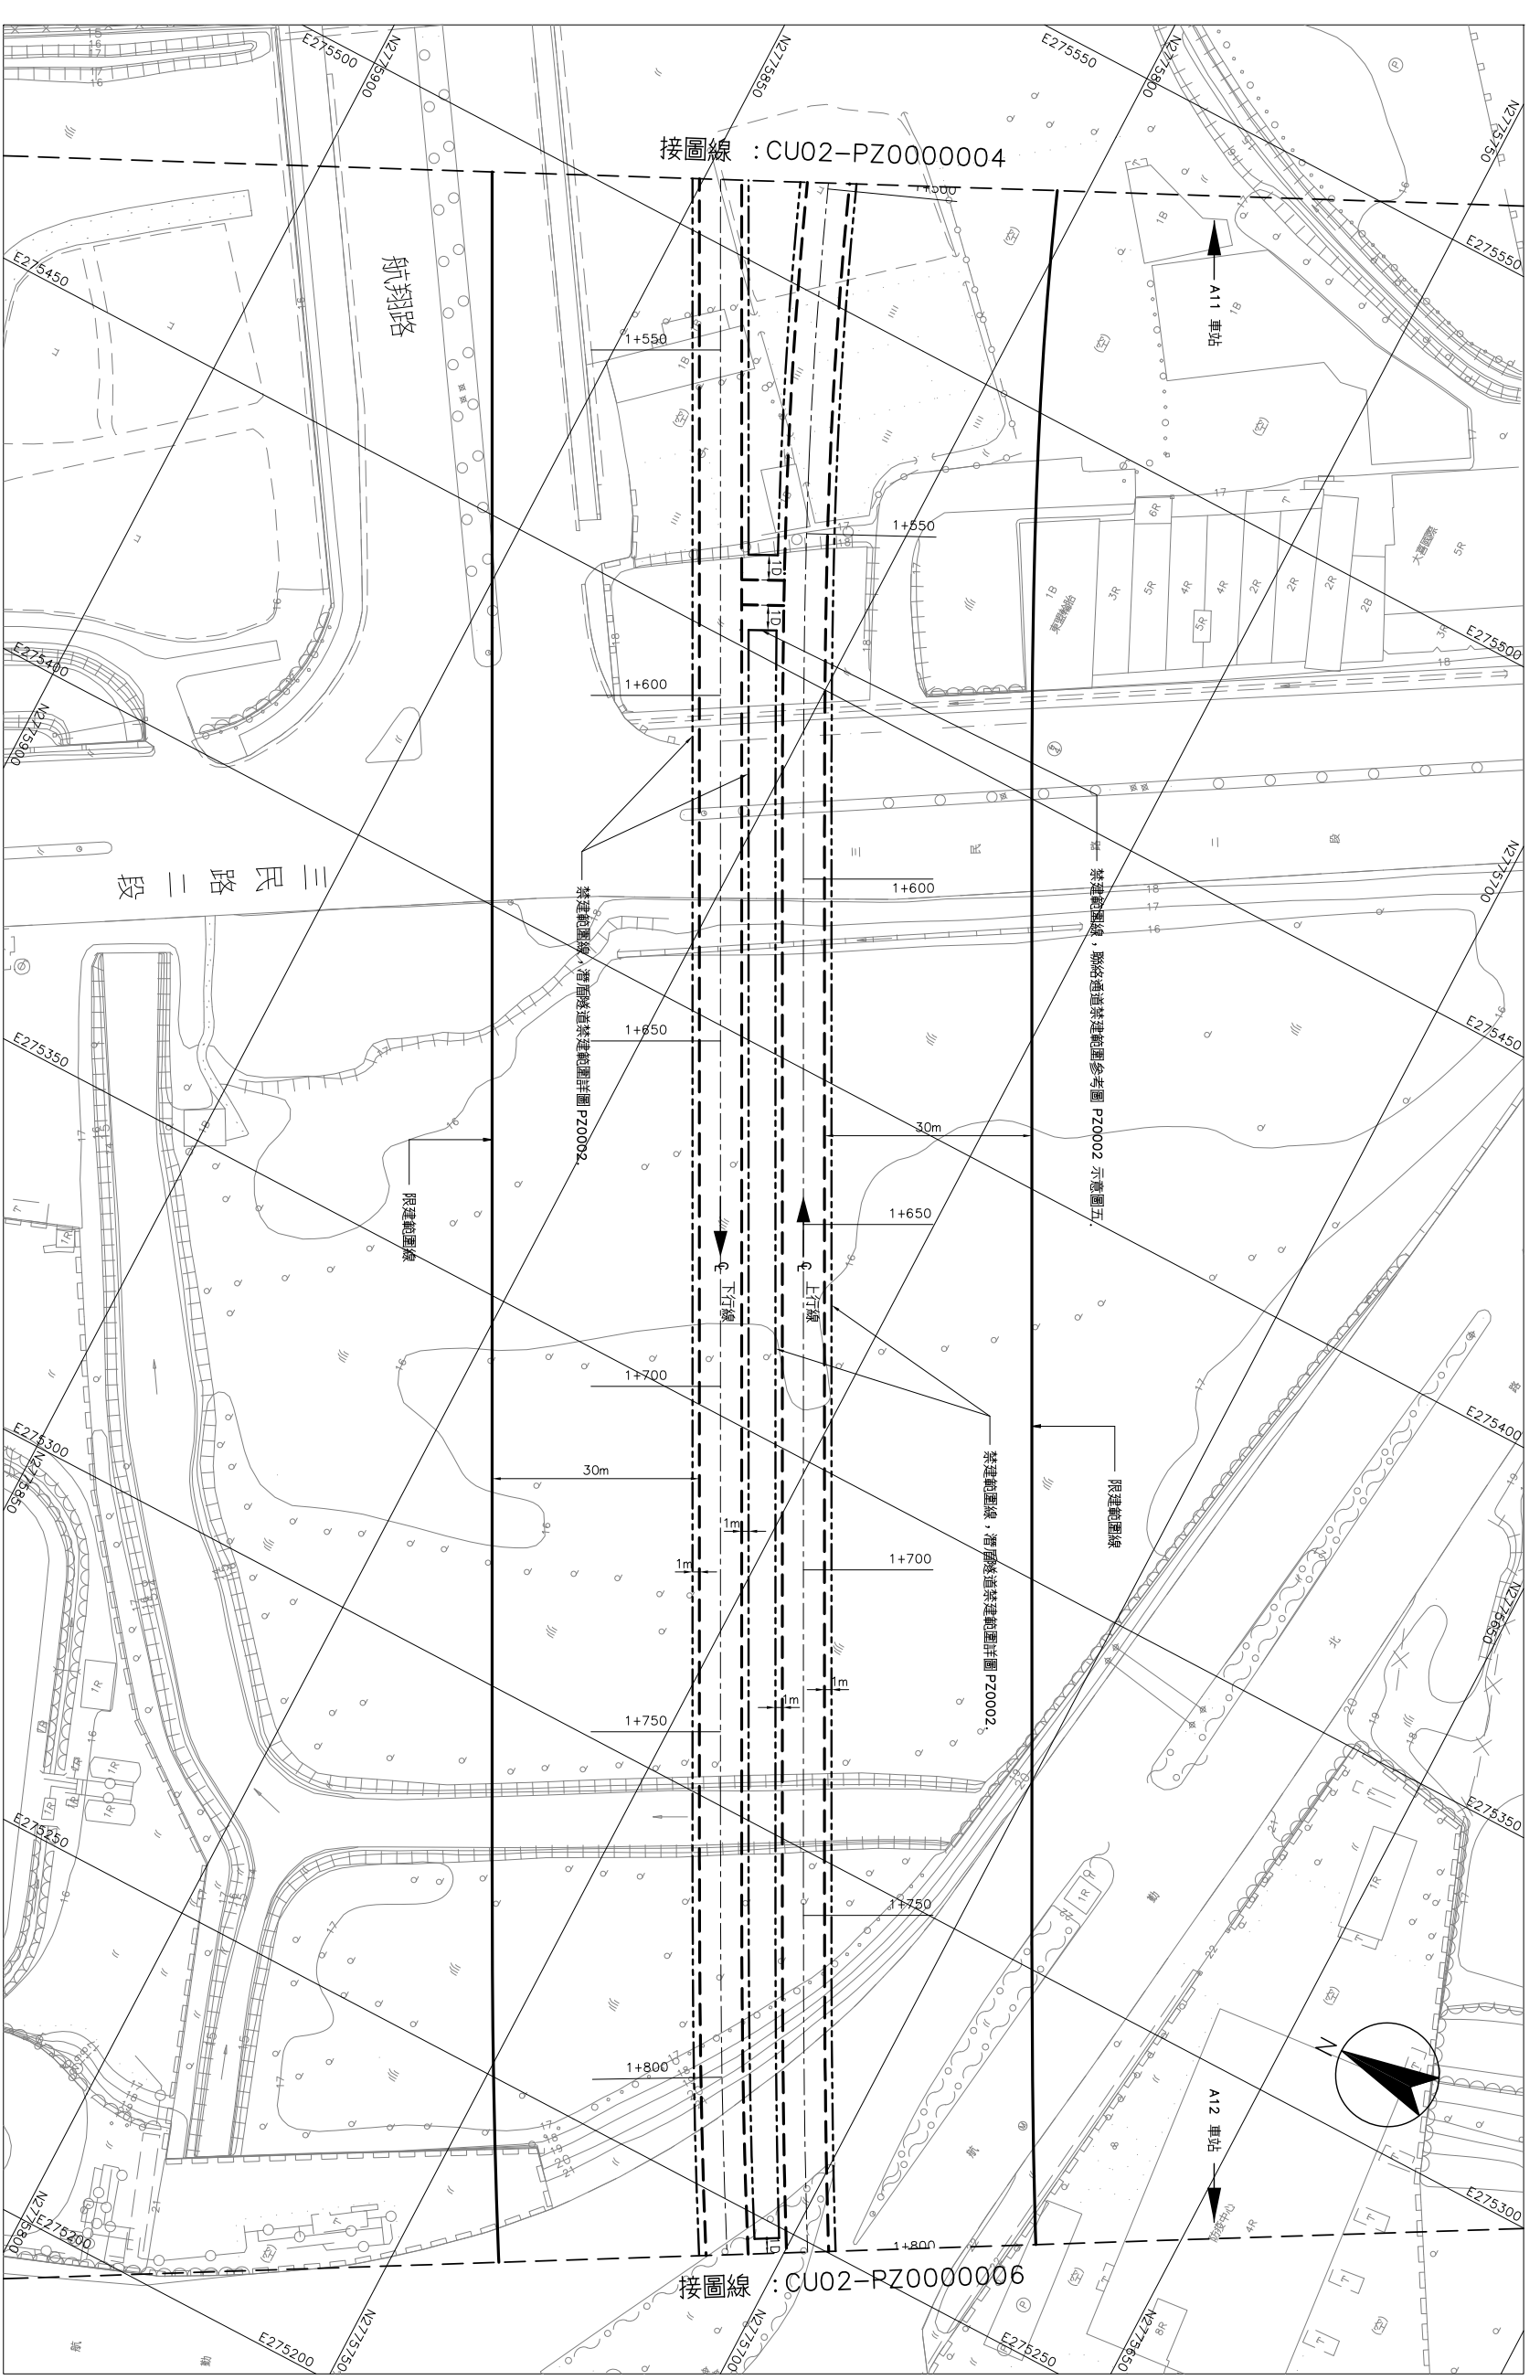

平面圖

比例：

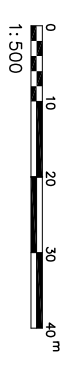

圖例：

- 捷運限制範圍線
- 捷運禁建範圍線
- 限制範圍線