


# 臺灣桃園國際機場聯外捷運系統 桃園縣路段 禁建範圍平面圖


禁建範圍平面圖  
第 6 張共 25 張

圖號  
Dwg. No CU02-PZ0000006

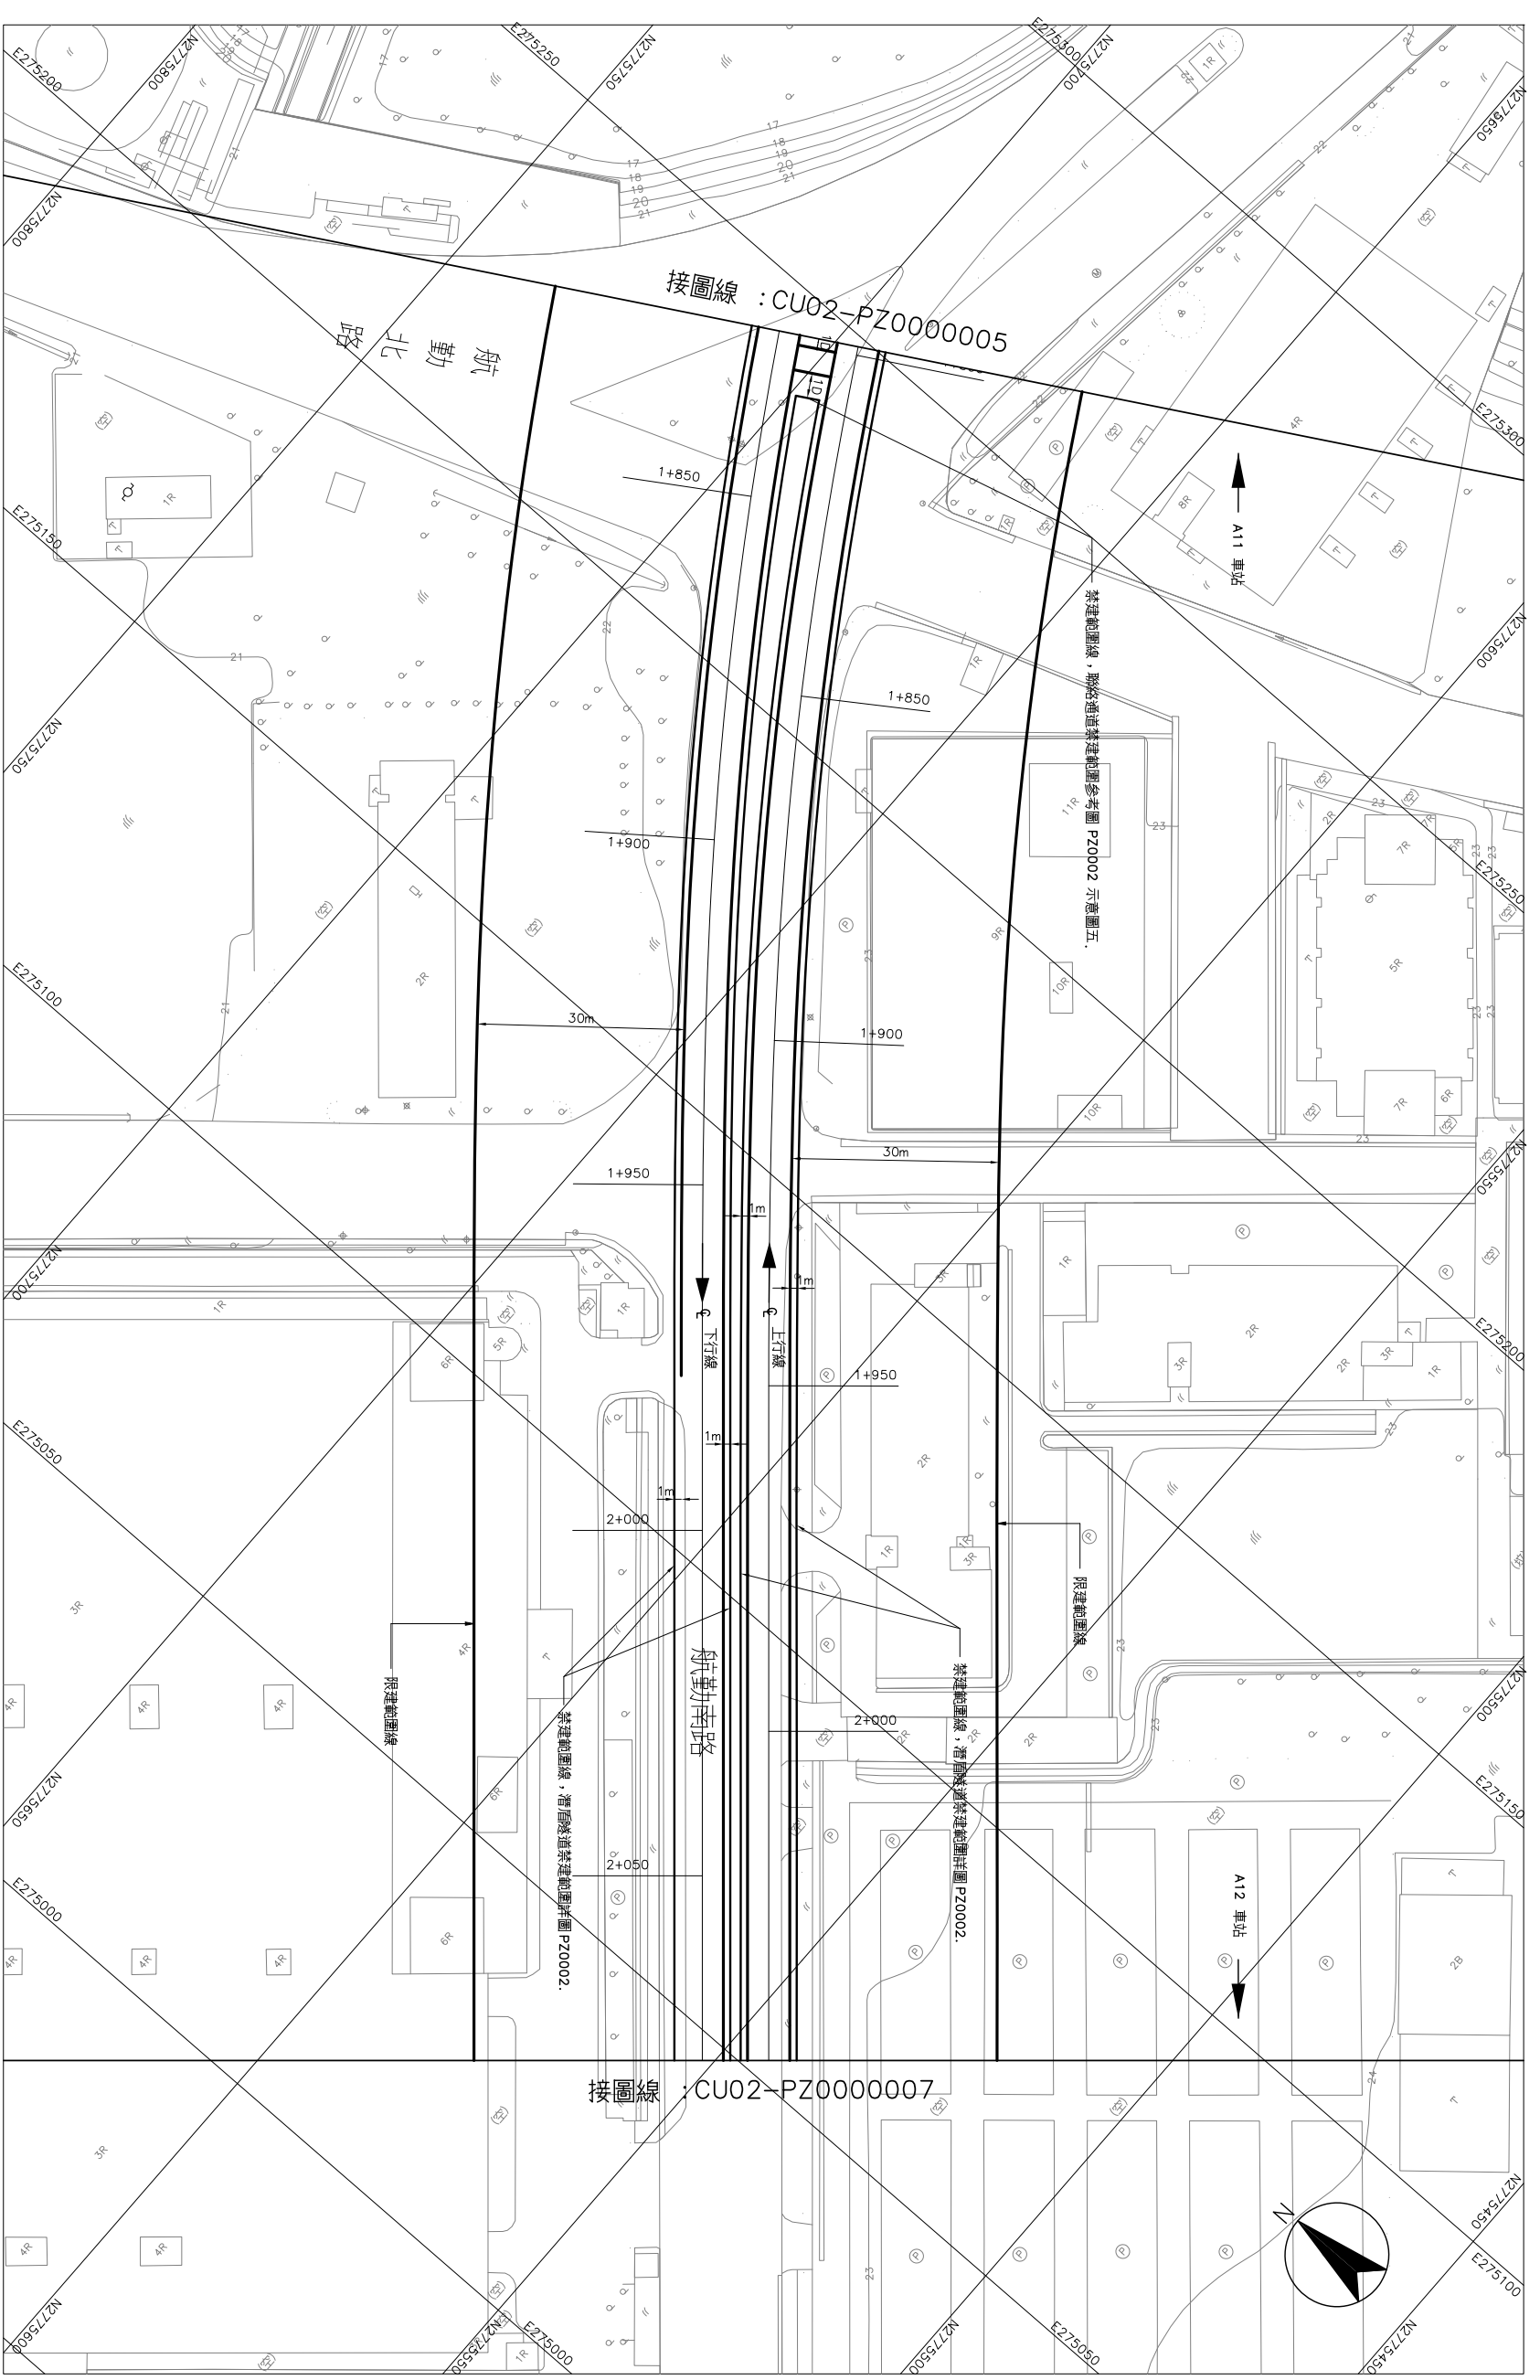

平面圖

比例：

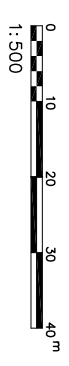

圖例：

- 捷運禁建範圍線
- 限制範圍線