


臺灣桃園國際機場聯外捷運系統 桃園縣路段 禁建範圍平面圖


禁建範圍平面圖
第 9 張共 25 張

圖號
Drg. No CU02-PZ0000009

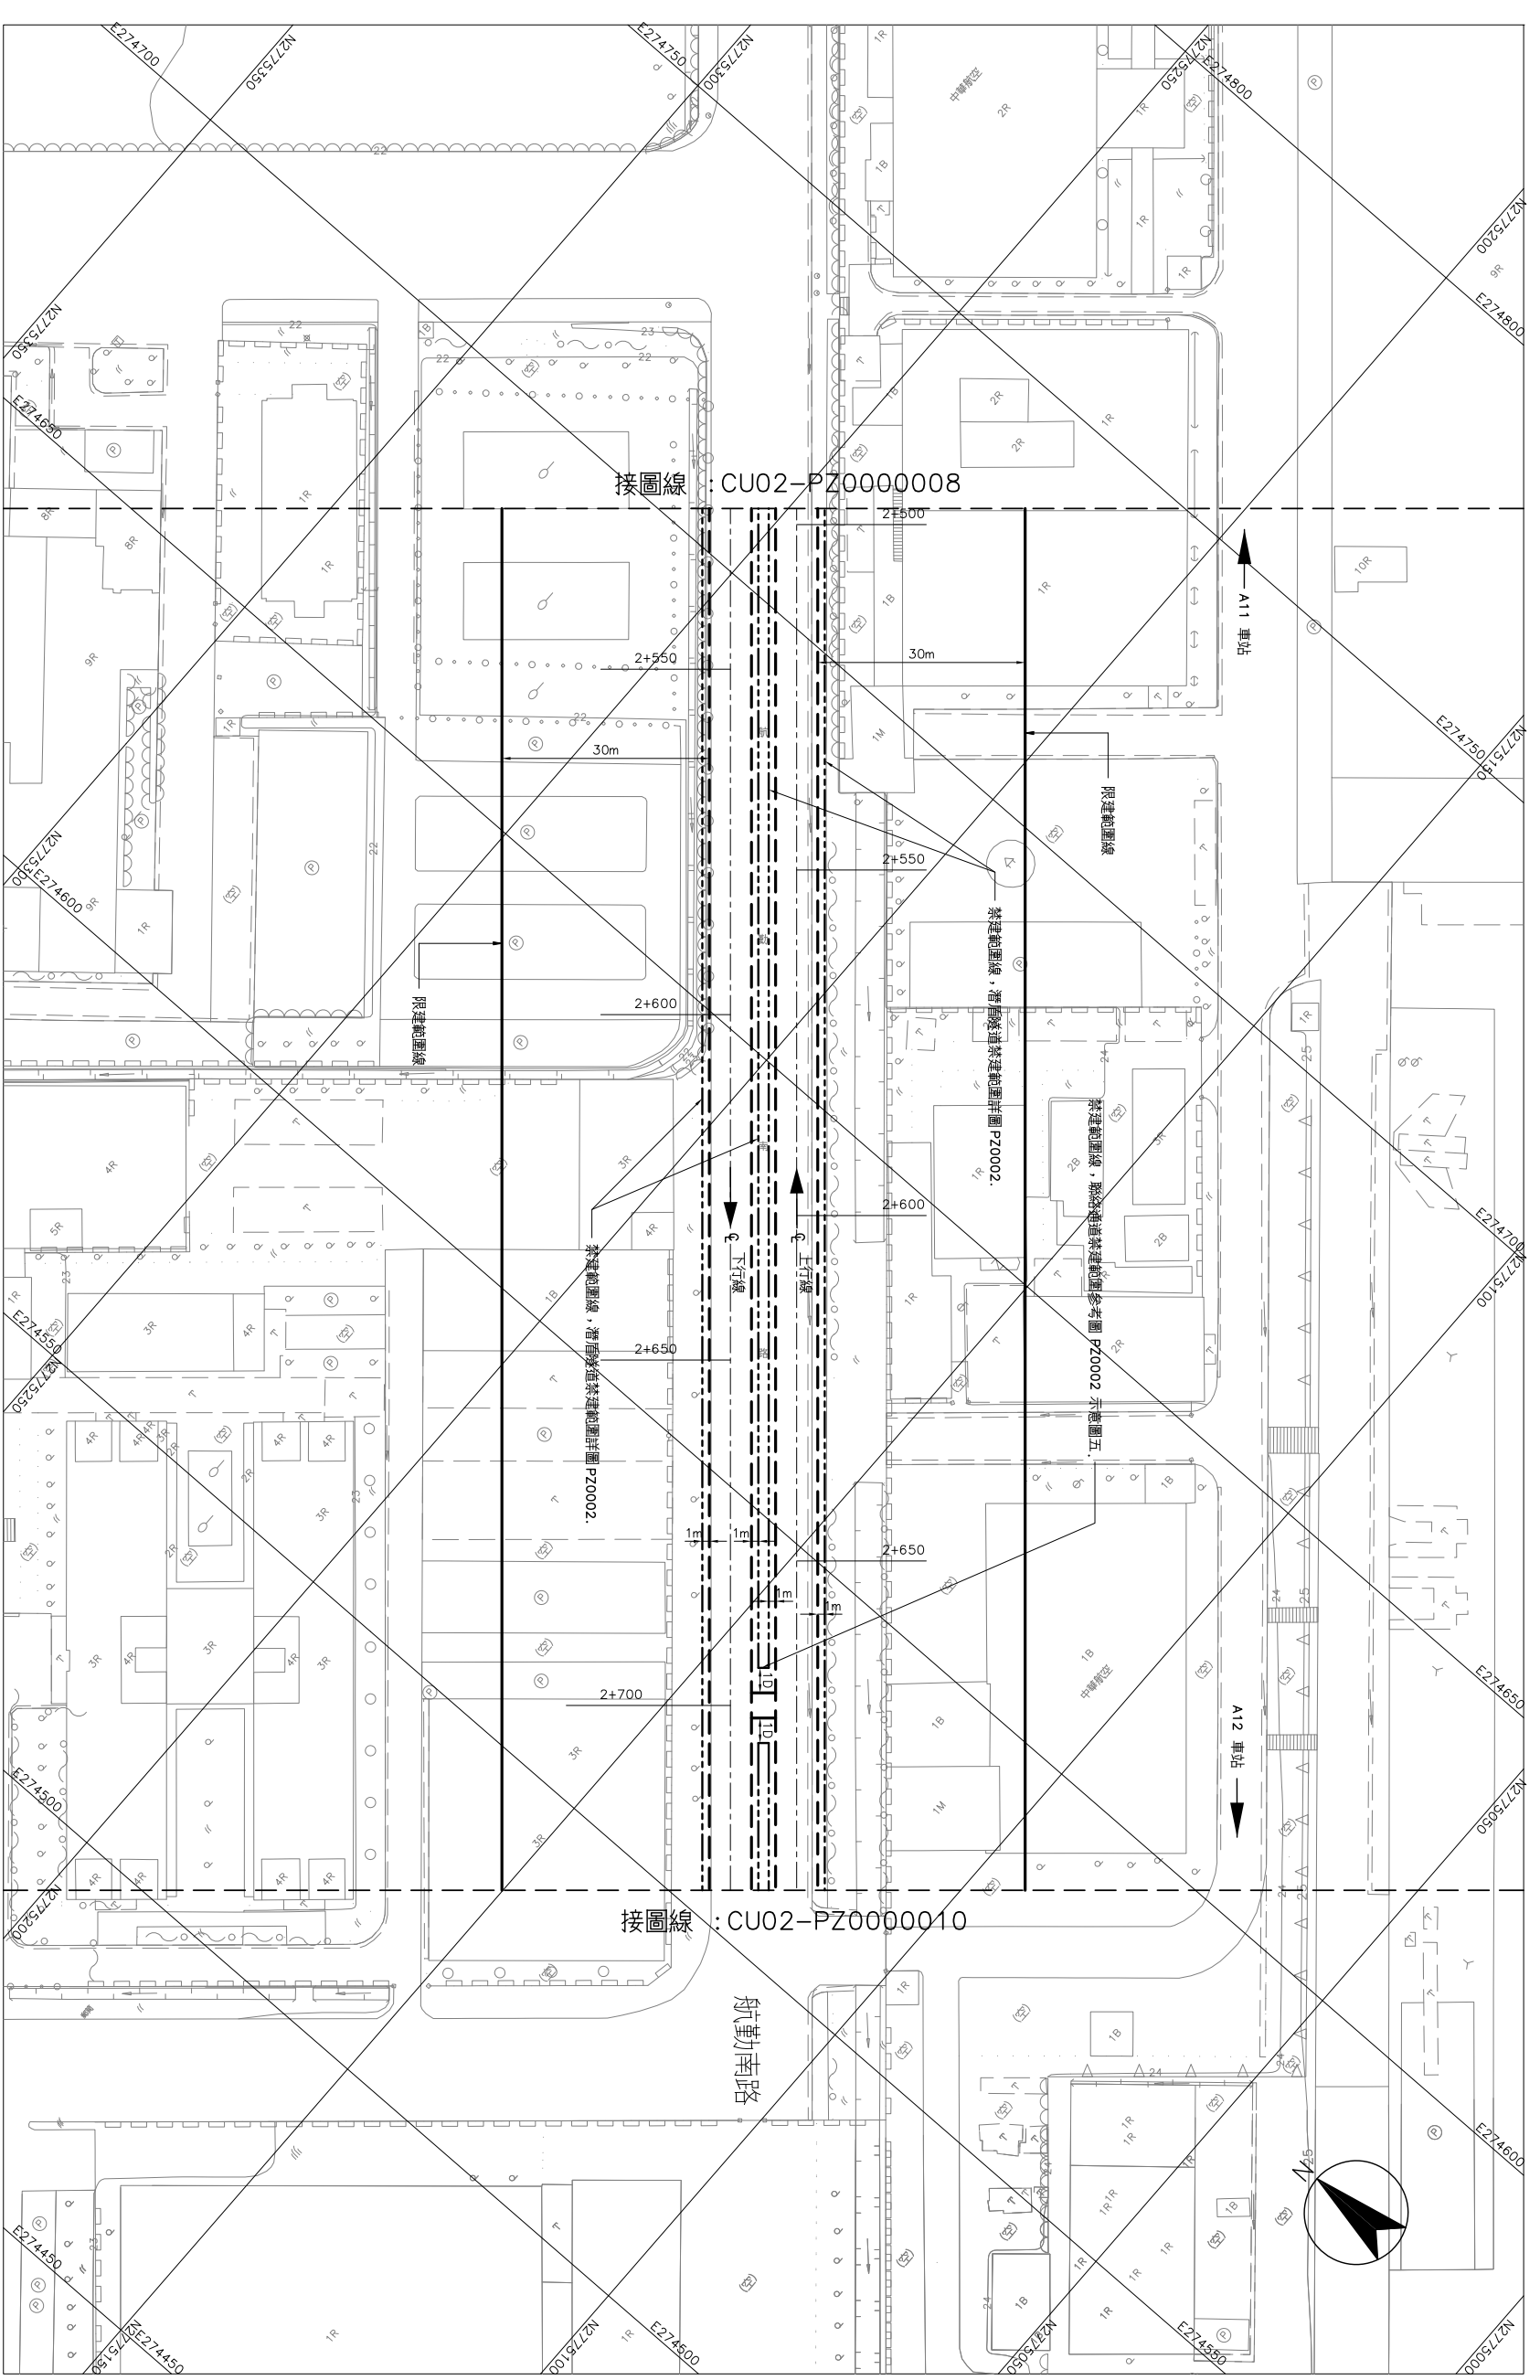

平面圖

比例:

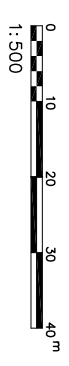

圖例:

