


臺灣桃園國際機場聯外捷運系統 桃園縣路段 禁建範圍平面圖


禁建範圍平面圖
第 10 張共 25 張

圖號 CU02-PZ0000010
Dwg. No

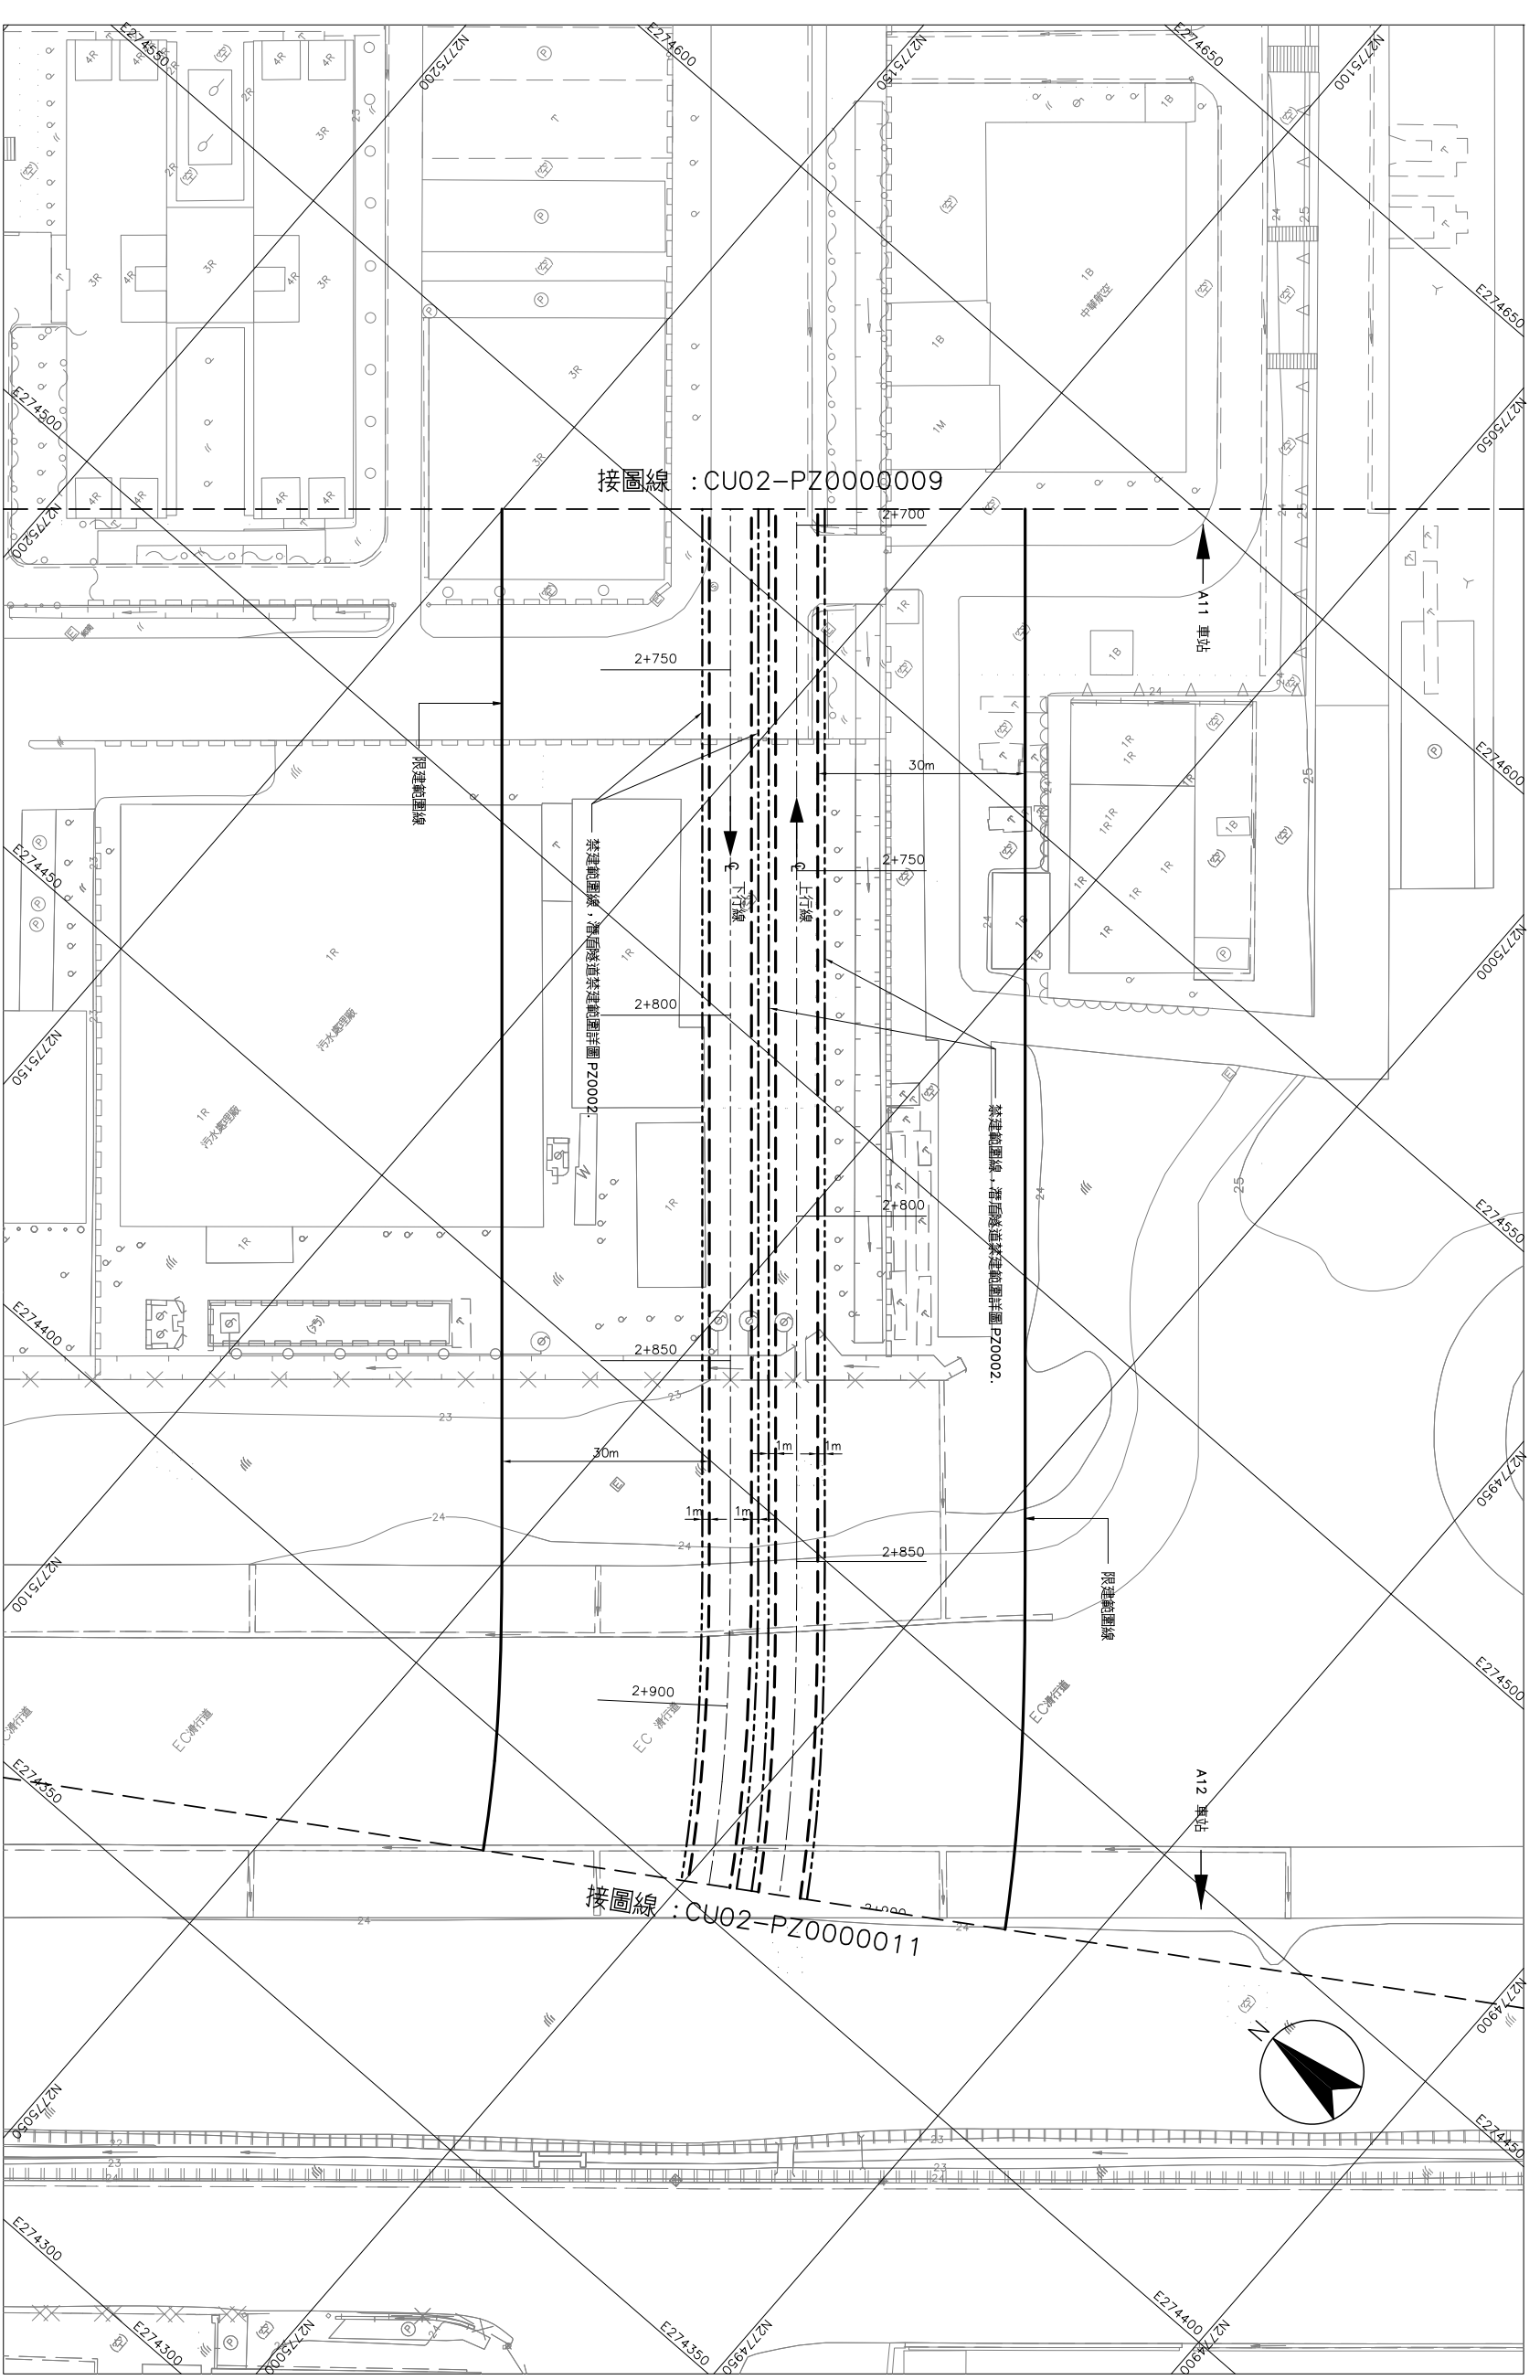

平面圖

比例 :

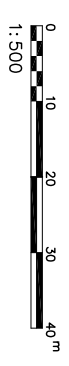

圖例 :

- 捷運限制範圍線
- 禁建範圍線
- 捷運禁建範圍線