


臺灣桃園國際機場聯外捷運系統 桃園縣路段 禁建範圍平面圖


禁建範圍平面圖
第 11 張共 25 張

圖號 CU02-PZ0000011
Dwg. No

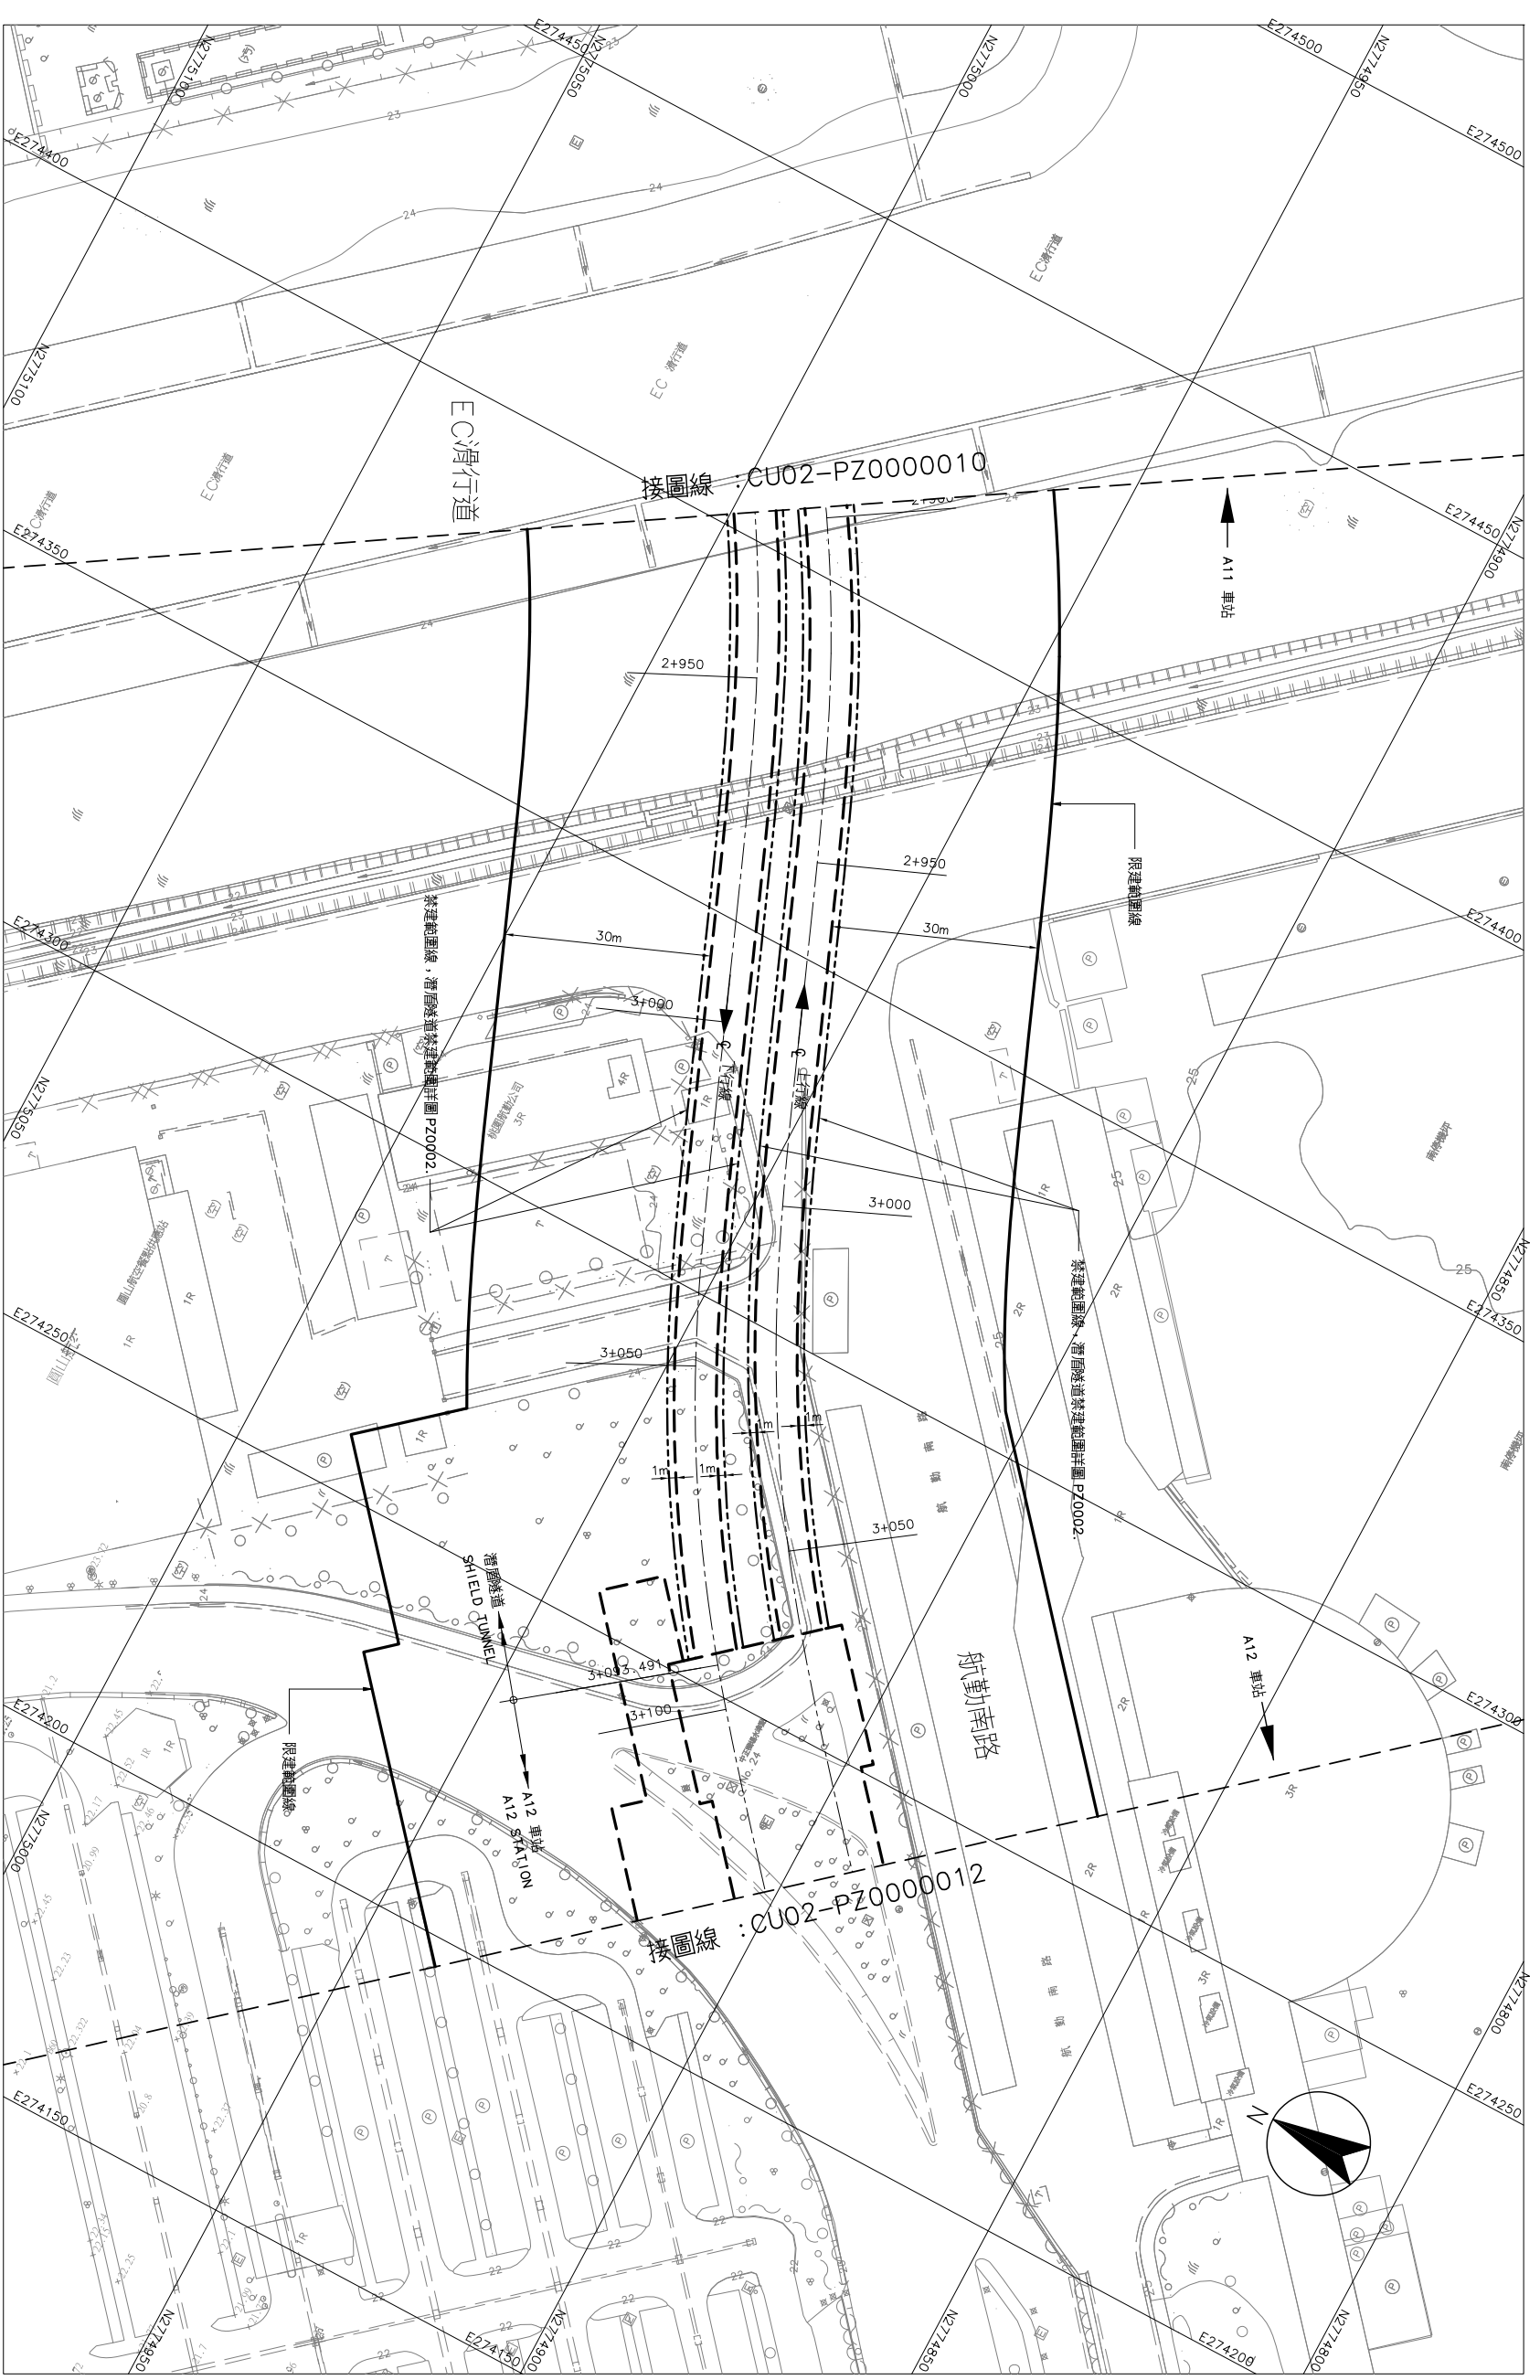

平面圖

比例 :

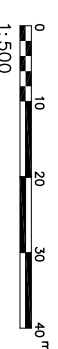

圖例 :

