


臺灣桃園國際機場聯外捷運系統 桃園縣路段 禁建範圍平面圖

禁建範圍平面圖
第 12 張共 25 張

圖號
CU02-PZ0000012

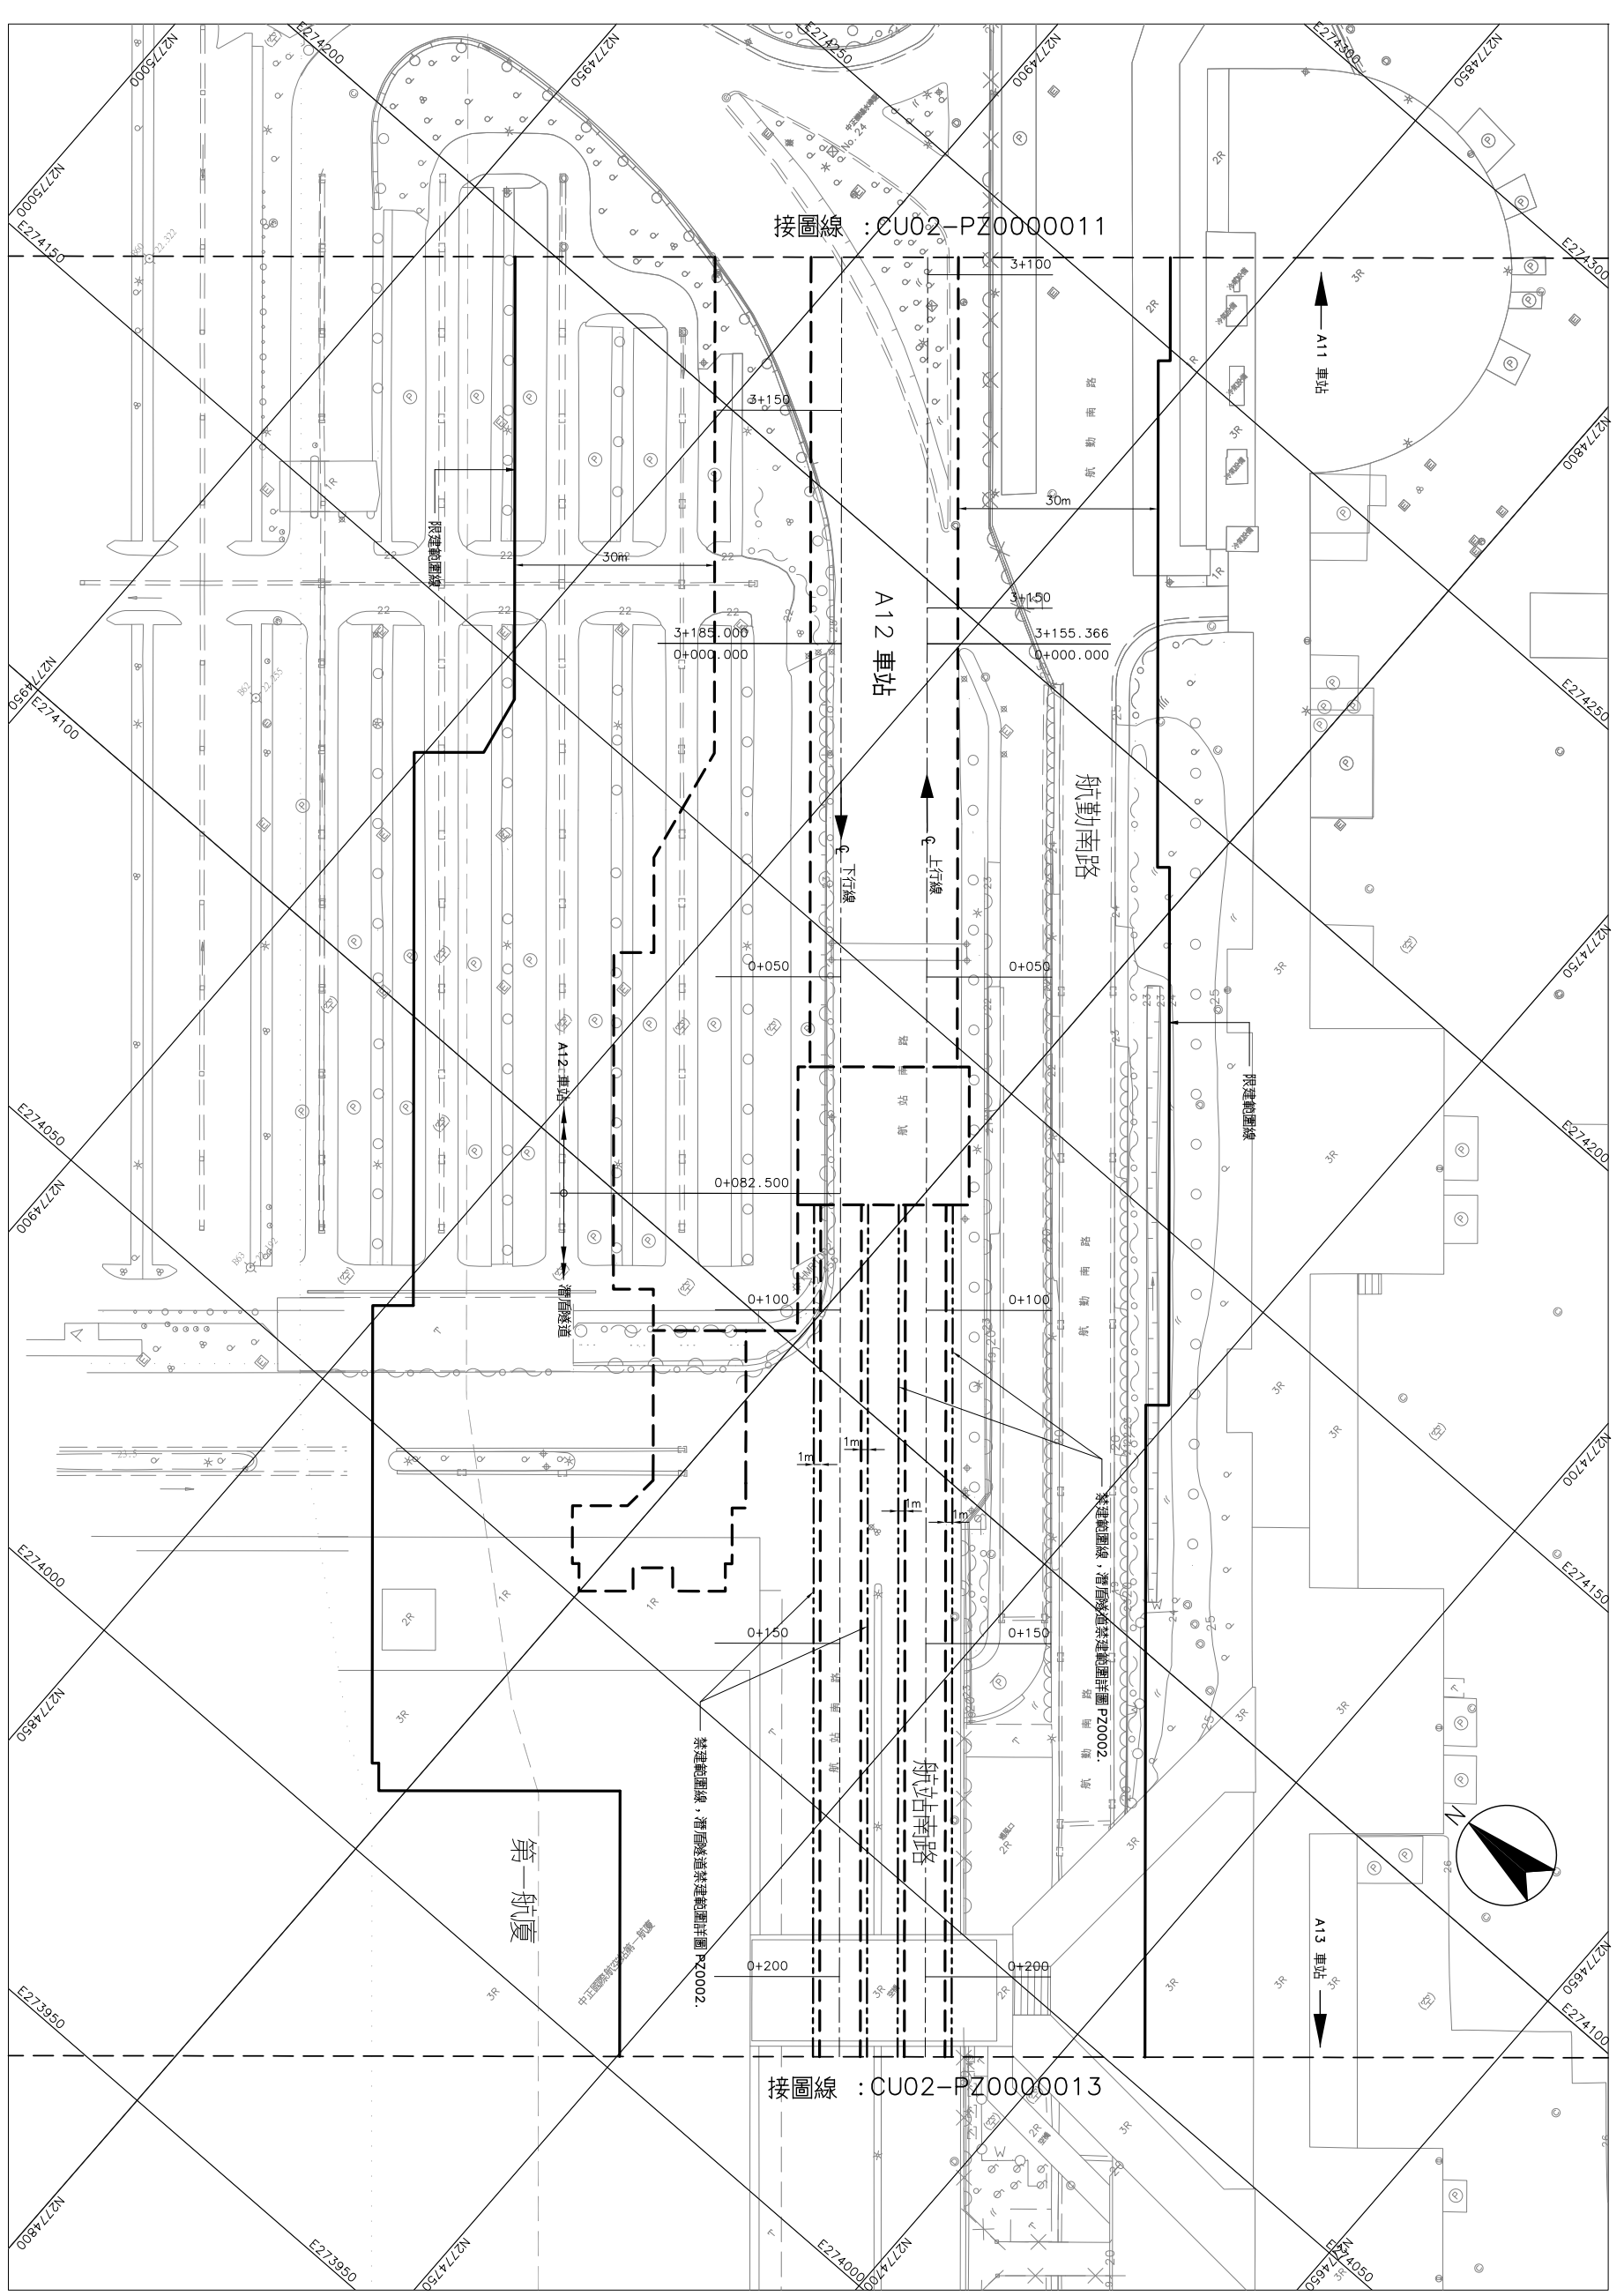

平面圖

