


# 臺灣桃園國際機場聯外捷運系統 桃園縣路段 禁建範圍平面圖


禁建範圍平面圖  
第 14 張共 25 張

圖號 CU02-PZ0000014  
Drg. No

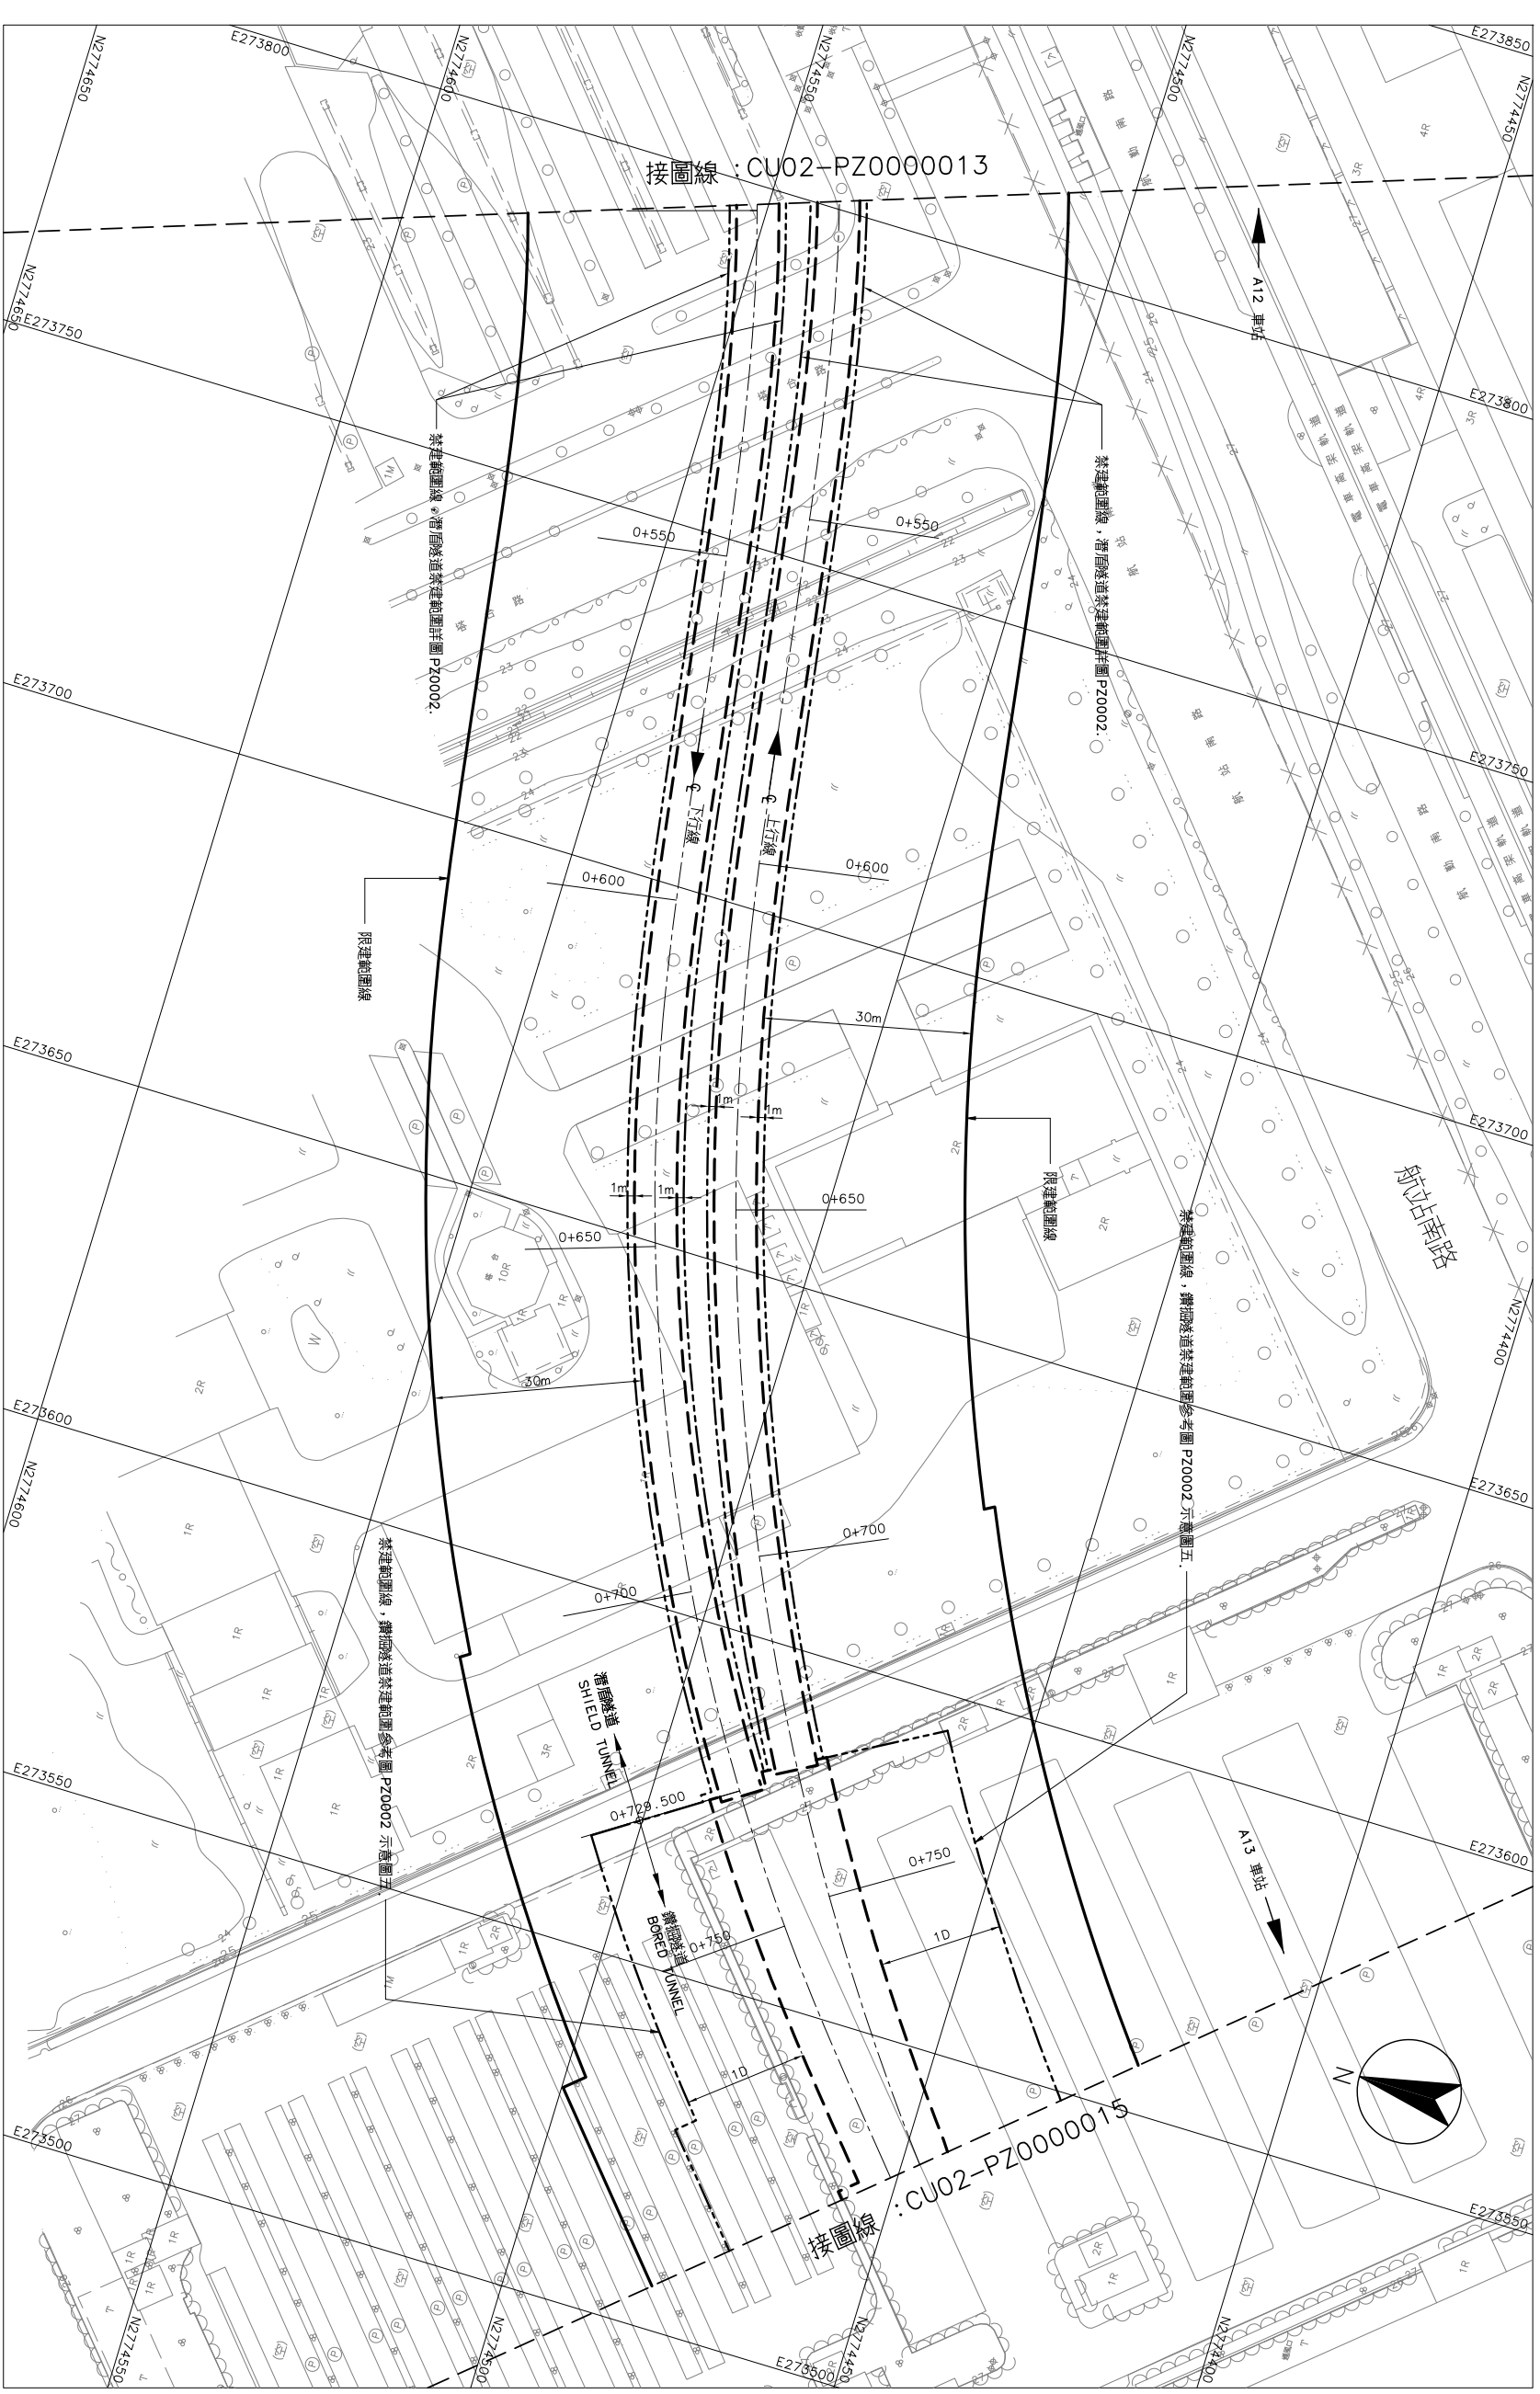

平面圖

比例：

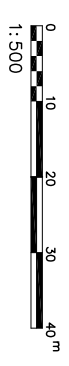

圖例：

- 捷運禁建範圍線
- 限制範圍線
- 捷運禁建範圍線