



臺灣桃園國際機場聯外捷運系統 桃園縣路段 禁建範圍平面圖

禁建範圍平面圖
第 17 張共 25 張

圖號 CU02-PZ0000017
Dwg. No

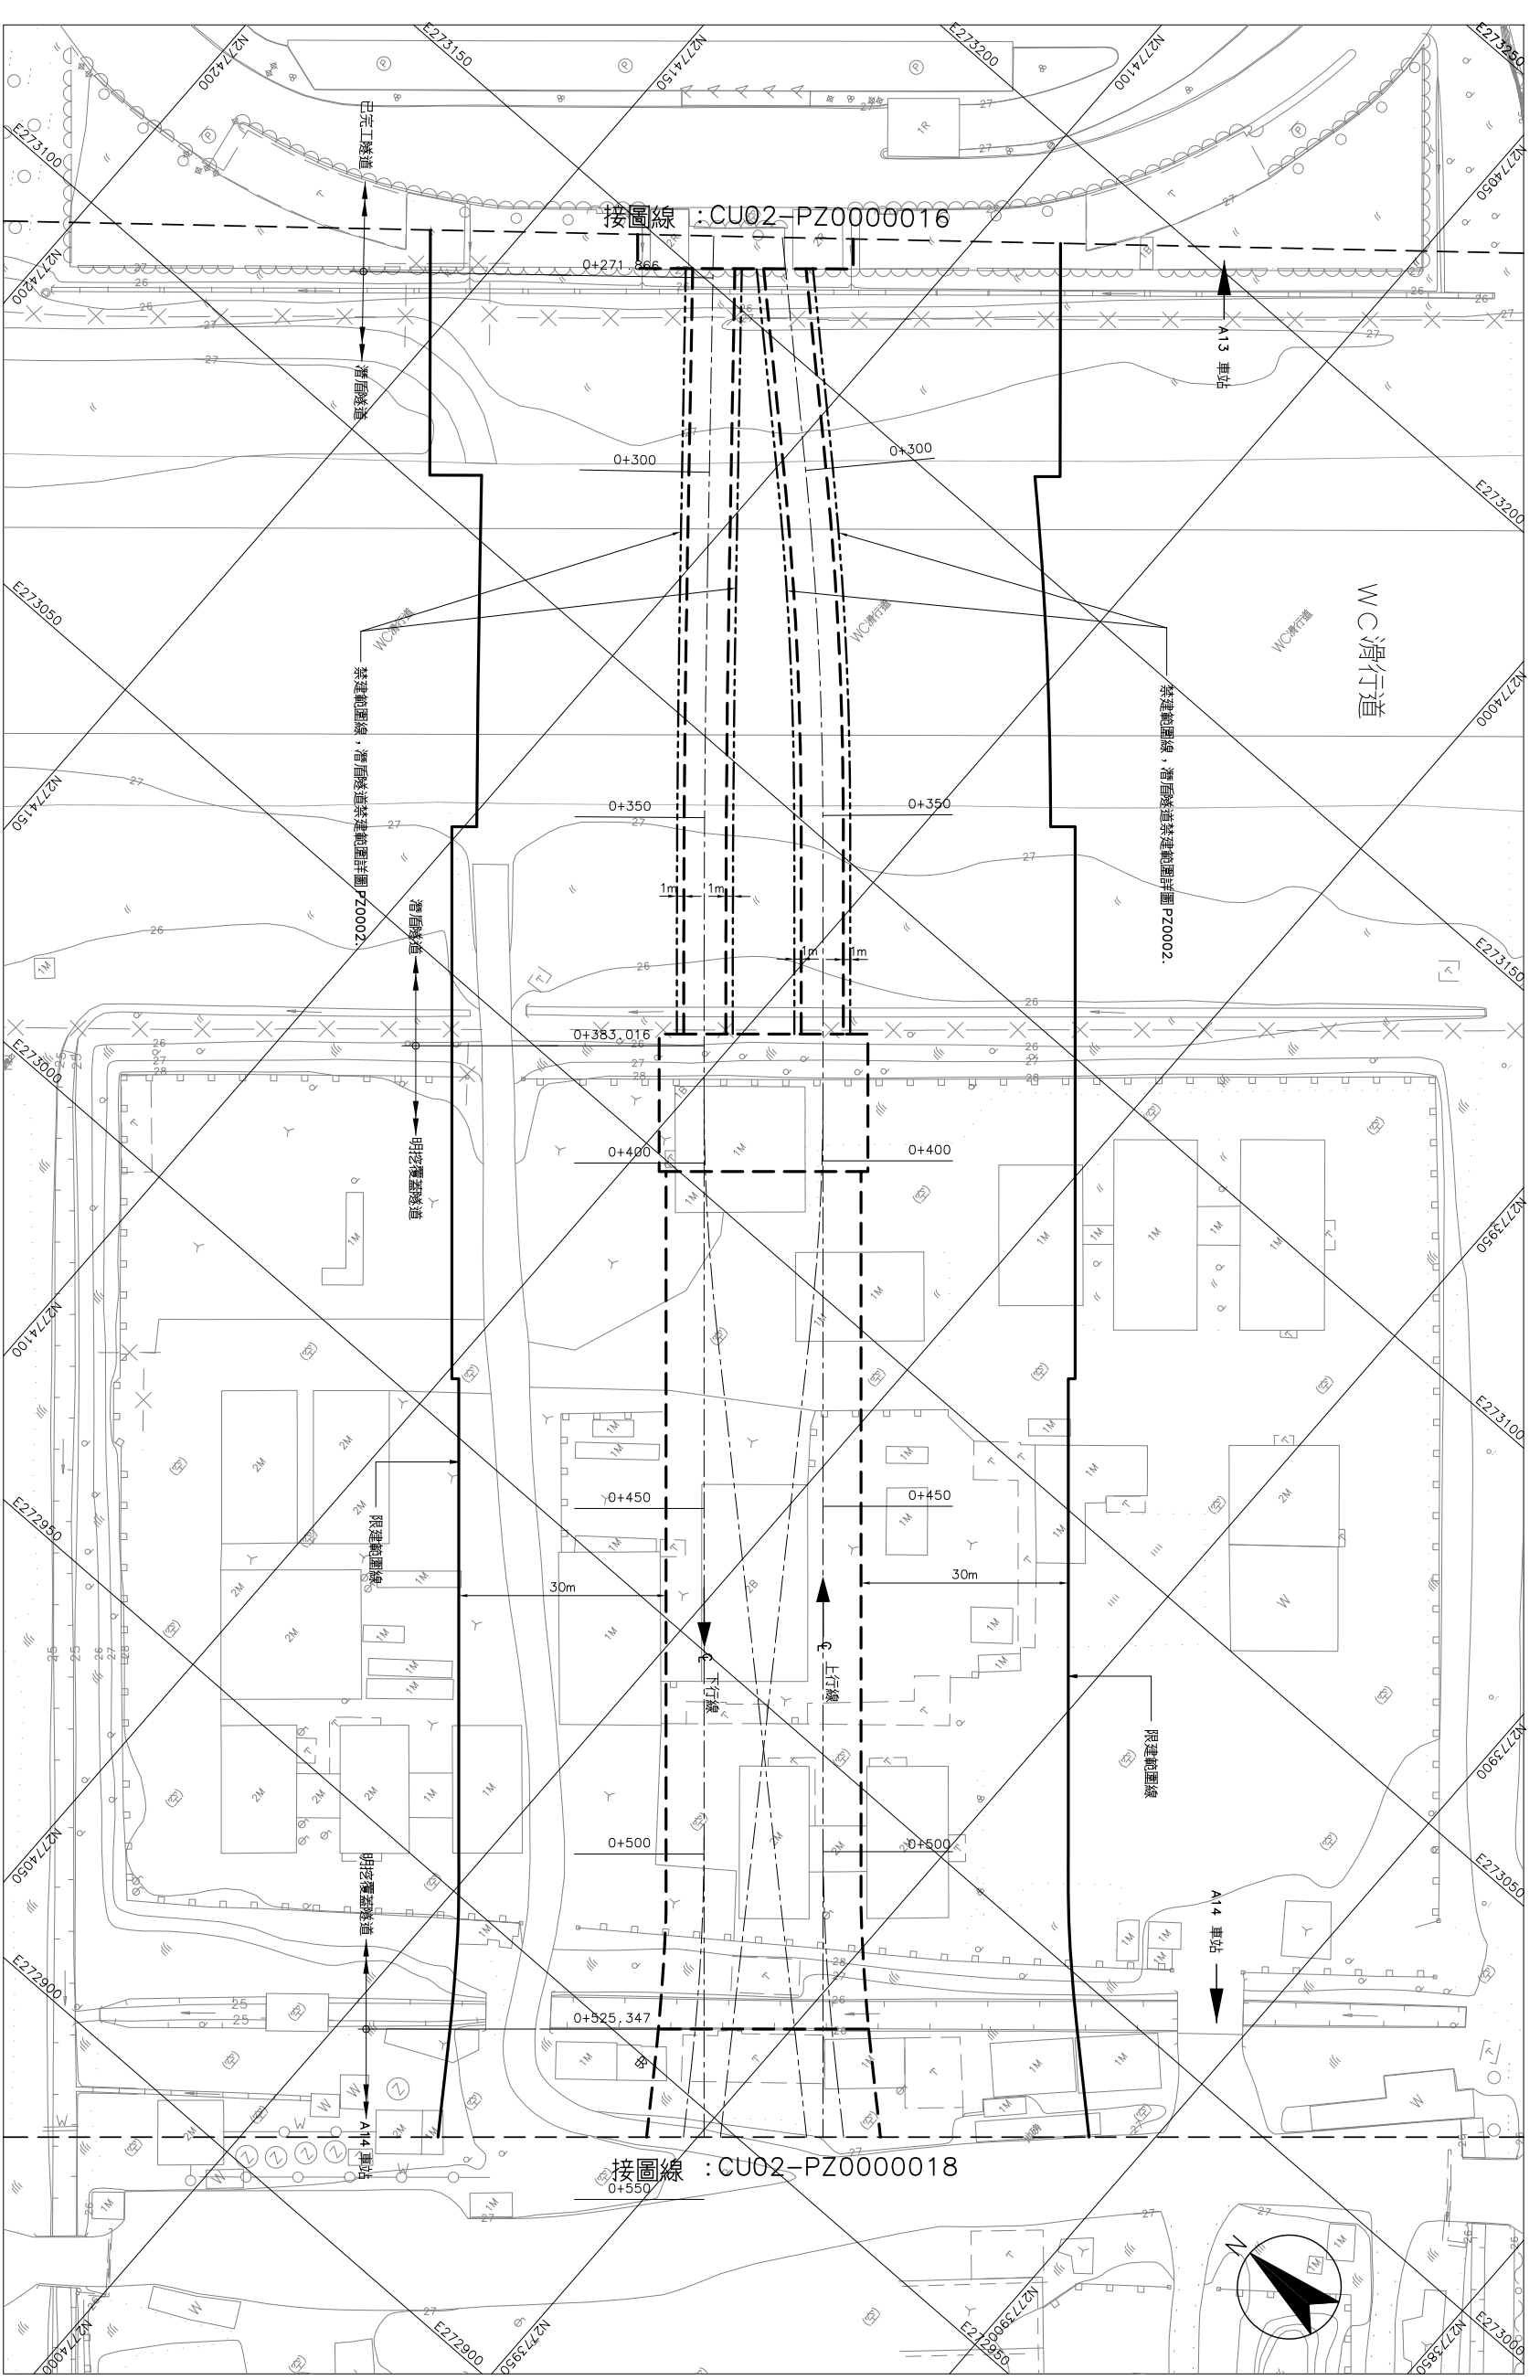

平面圖

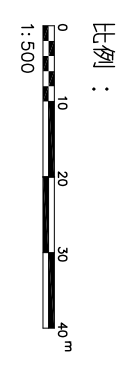

圖例：

- 捷運禁建範圍線
- 捷運限建範圍線
- 捷運禁建範圍線