


臺灣桃園國際機場聯外捷運系統 - 桃園縣路段 禁建範圍平面圖


禁建範圍平面圖
第 20 張共 25 張

圖號 CU02-PZ0000020
Dwg. No

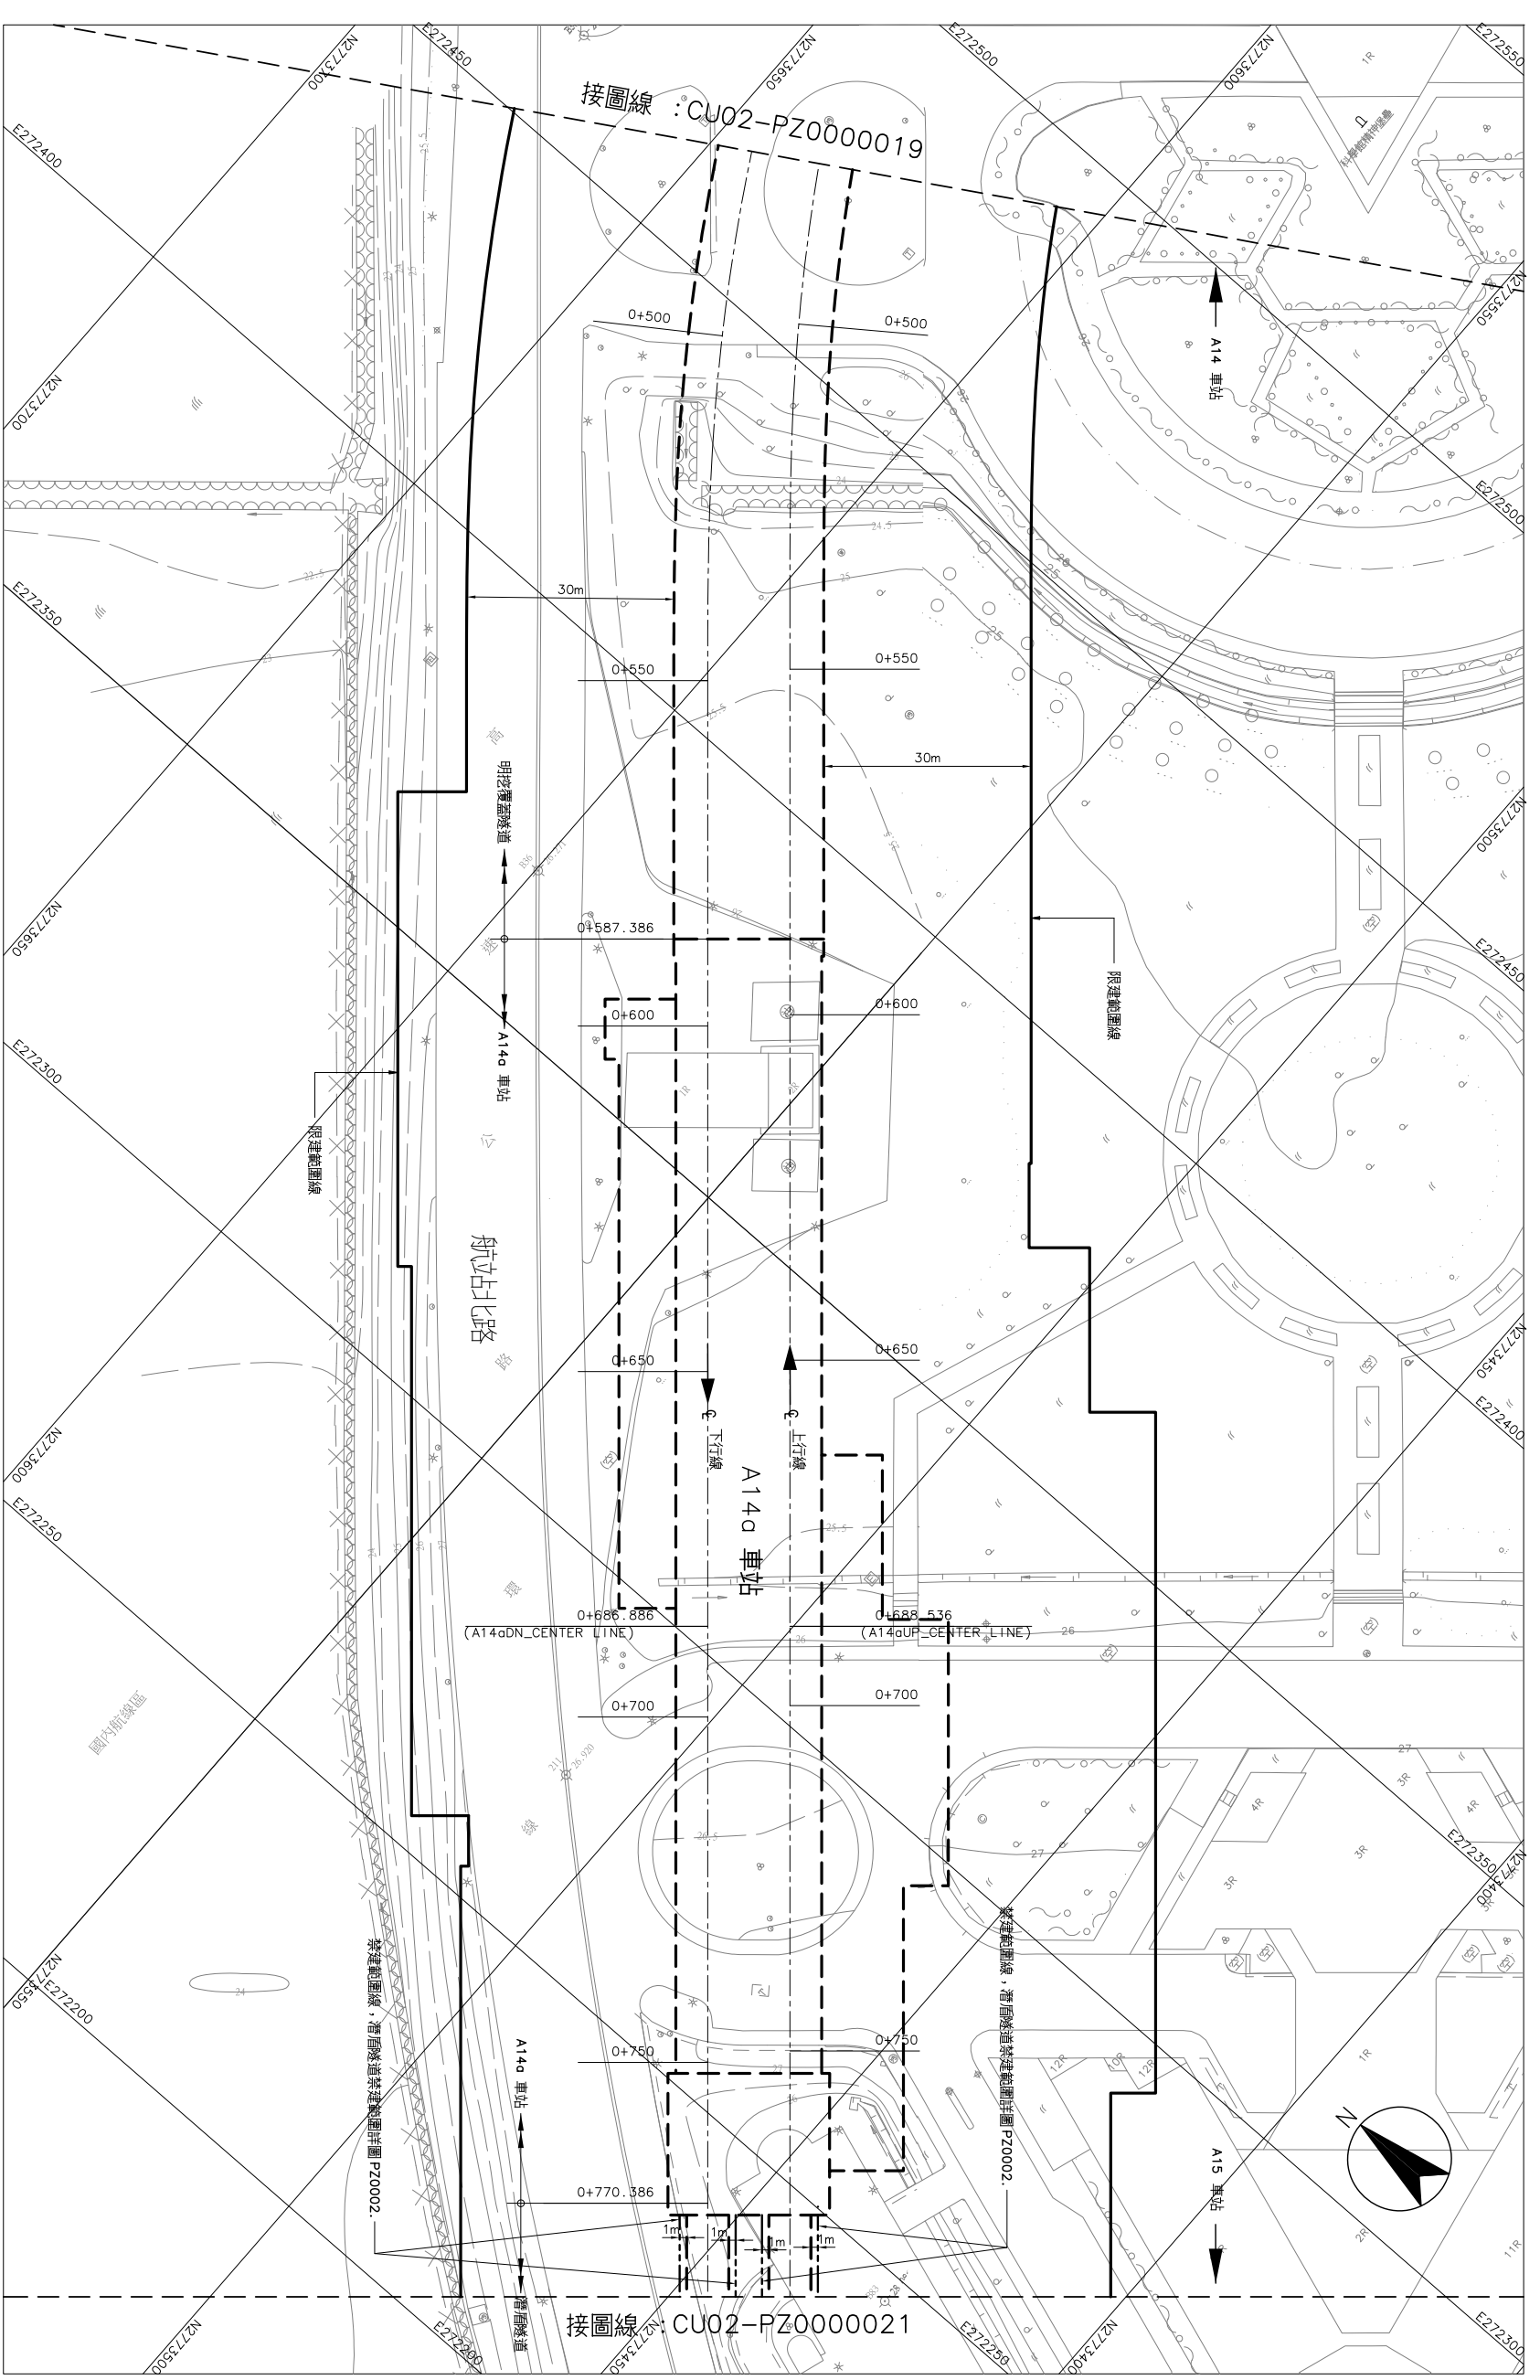

平面圖

比例：

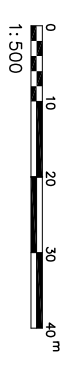

圖例：

- 禁建範圍線
- 禁建範圍線，潛盾隧道禁建範圍詳圖 PZ0002
- 接圖線
- 捷運禁建範圍線