臺灣桃園國際機場聯外捷運系統
禁建限建範圍地形圖 - 桃園縣路段

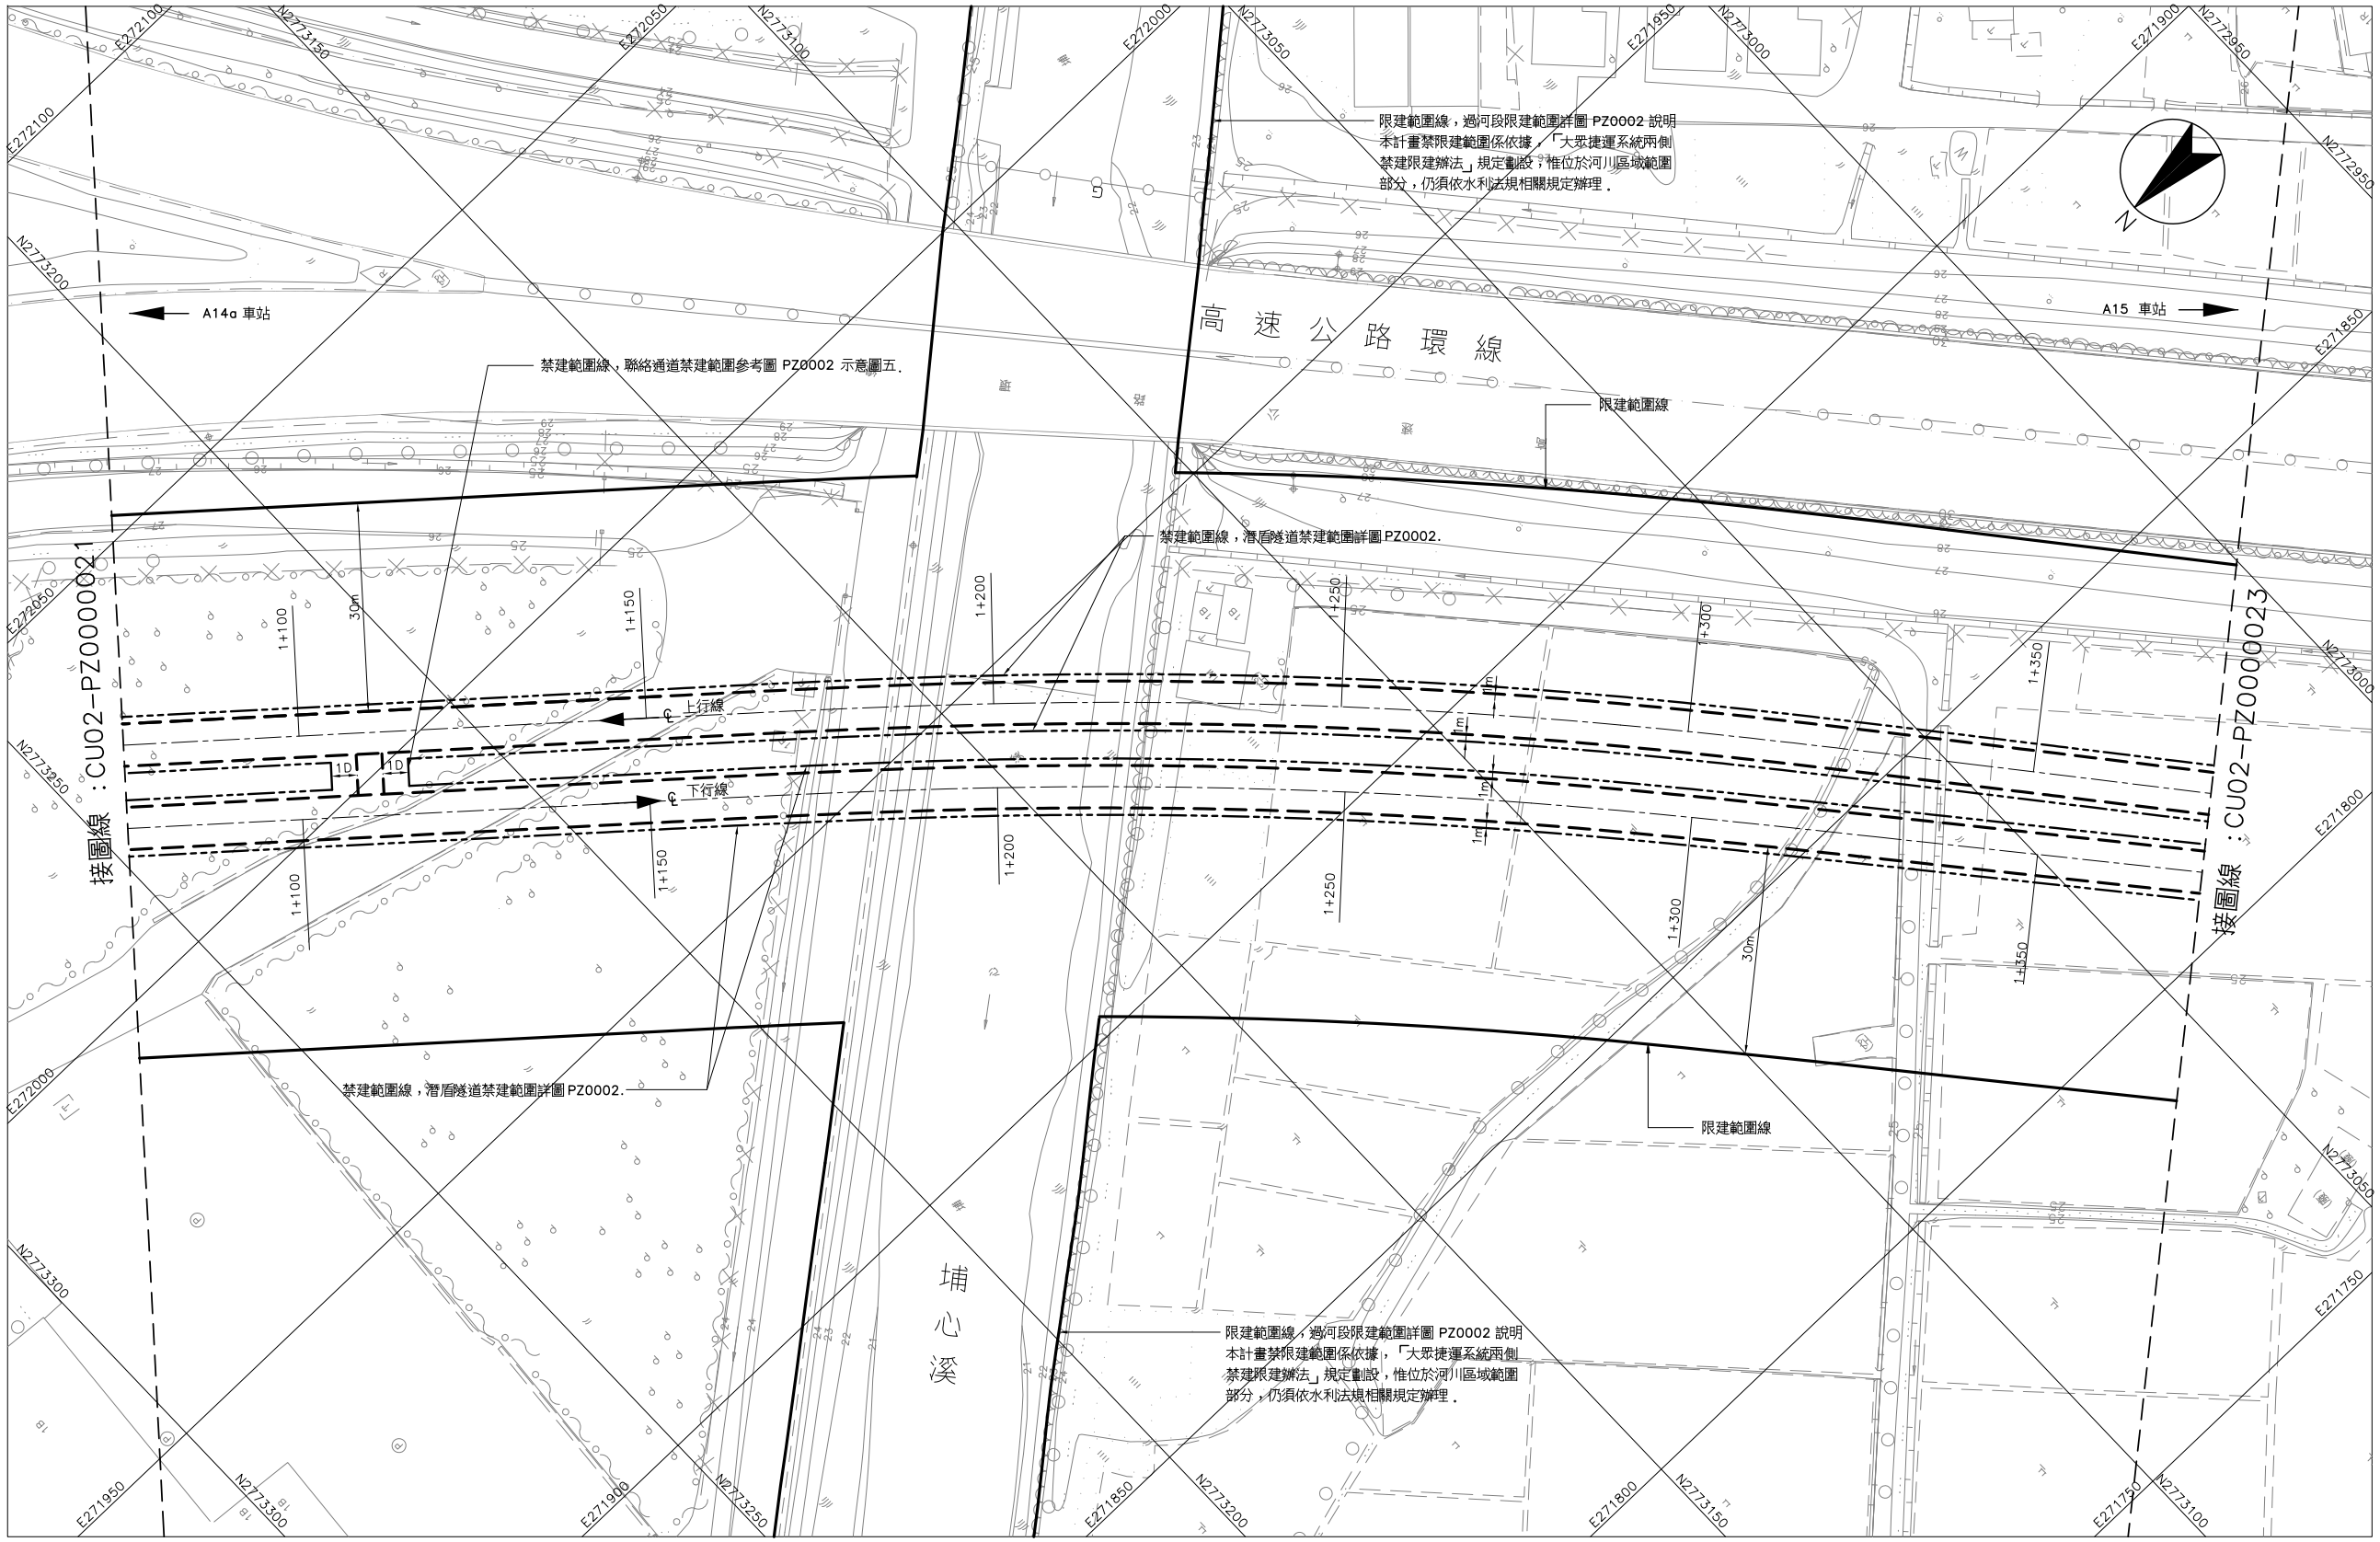

平面圖

比例 ：

0 10 20 30 40 m

1:500

圖例 ：

捷運限建範圍線

捷運禁建範圍線

禁限建範圍平面圖

第 22 張共 25 張

圖號 Drg. No CU02-PZ0000022