



臺灣桃園國際機場聯外捷運系統 桃園縣路段 禁建範圍平面圖

禁建範圍平面圖
第 23 張共 25 張

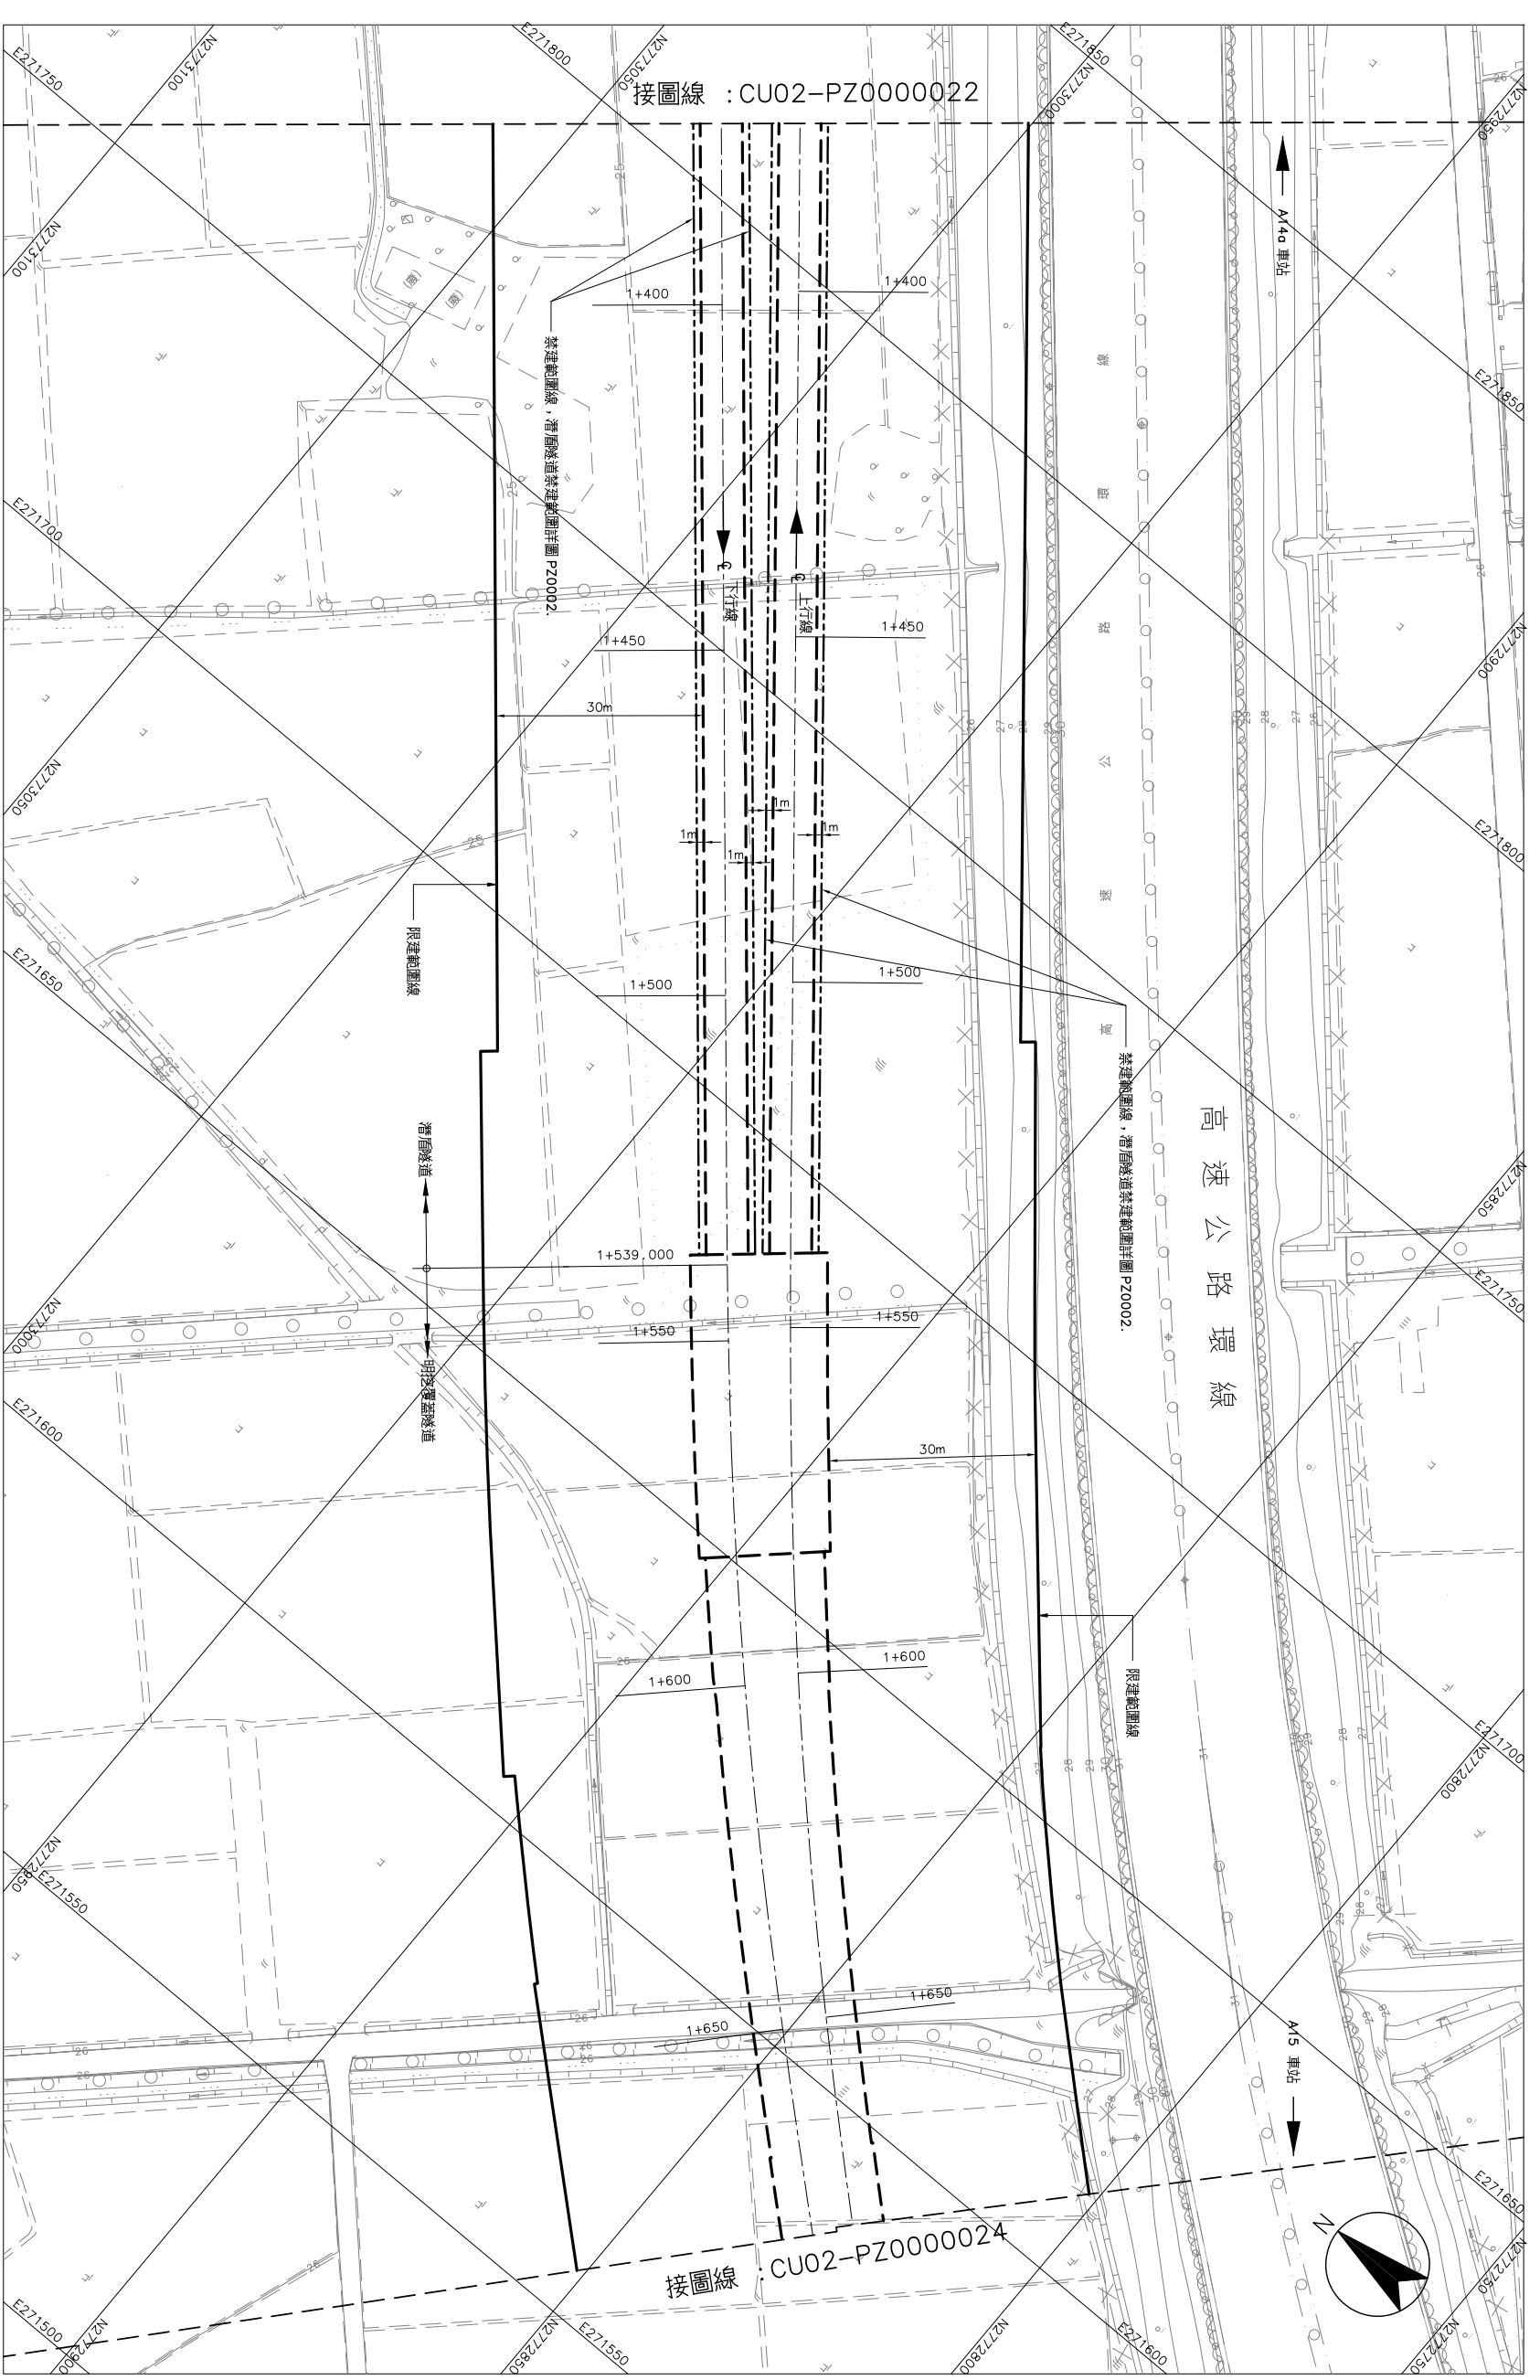

平面圖

比例 :

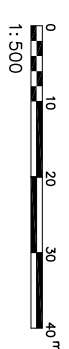

圖例 :

- 捷運限建範圍線
- 捷運禁建範圍線