



禁建範圍桃園國際機場聯外捷運系統 桃園縣路段 禁建範圍平面圖 第 4 張 共 13 張

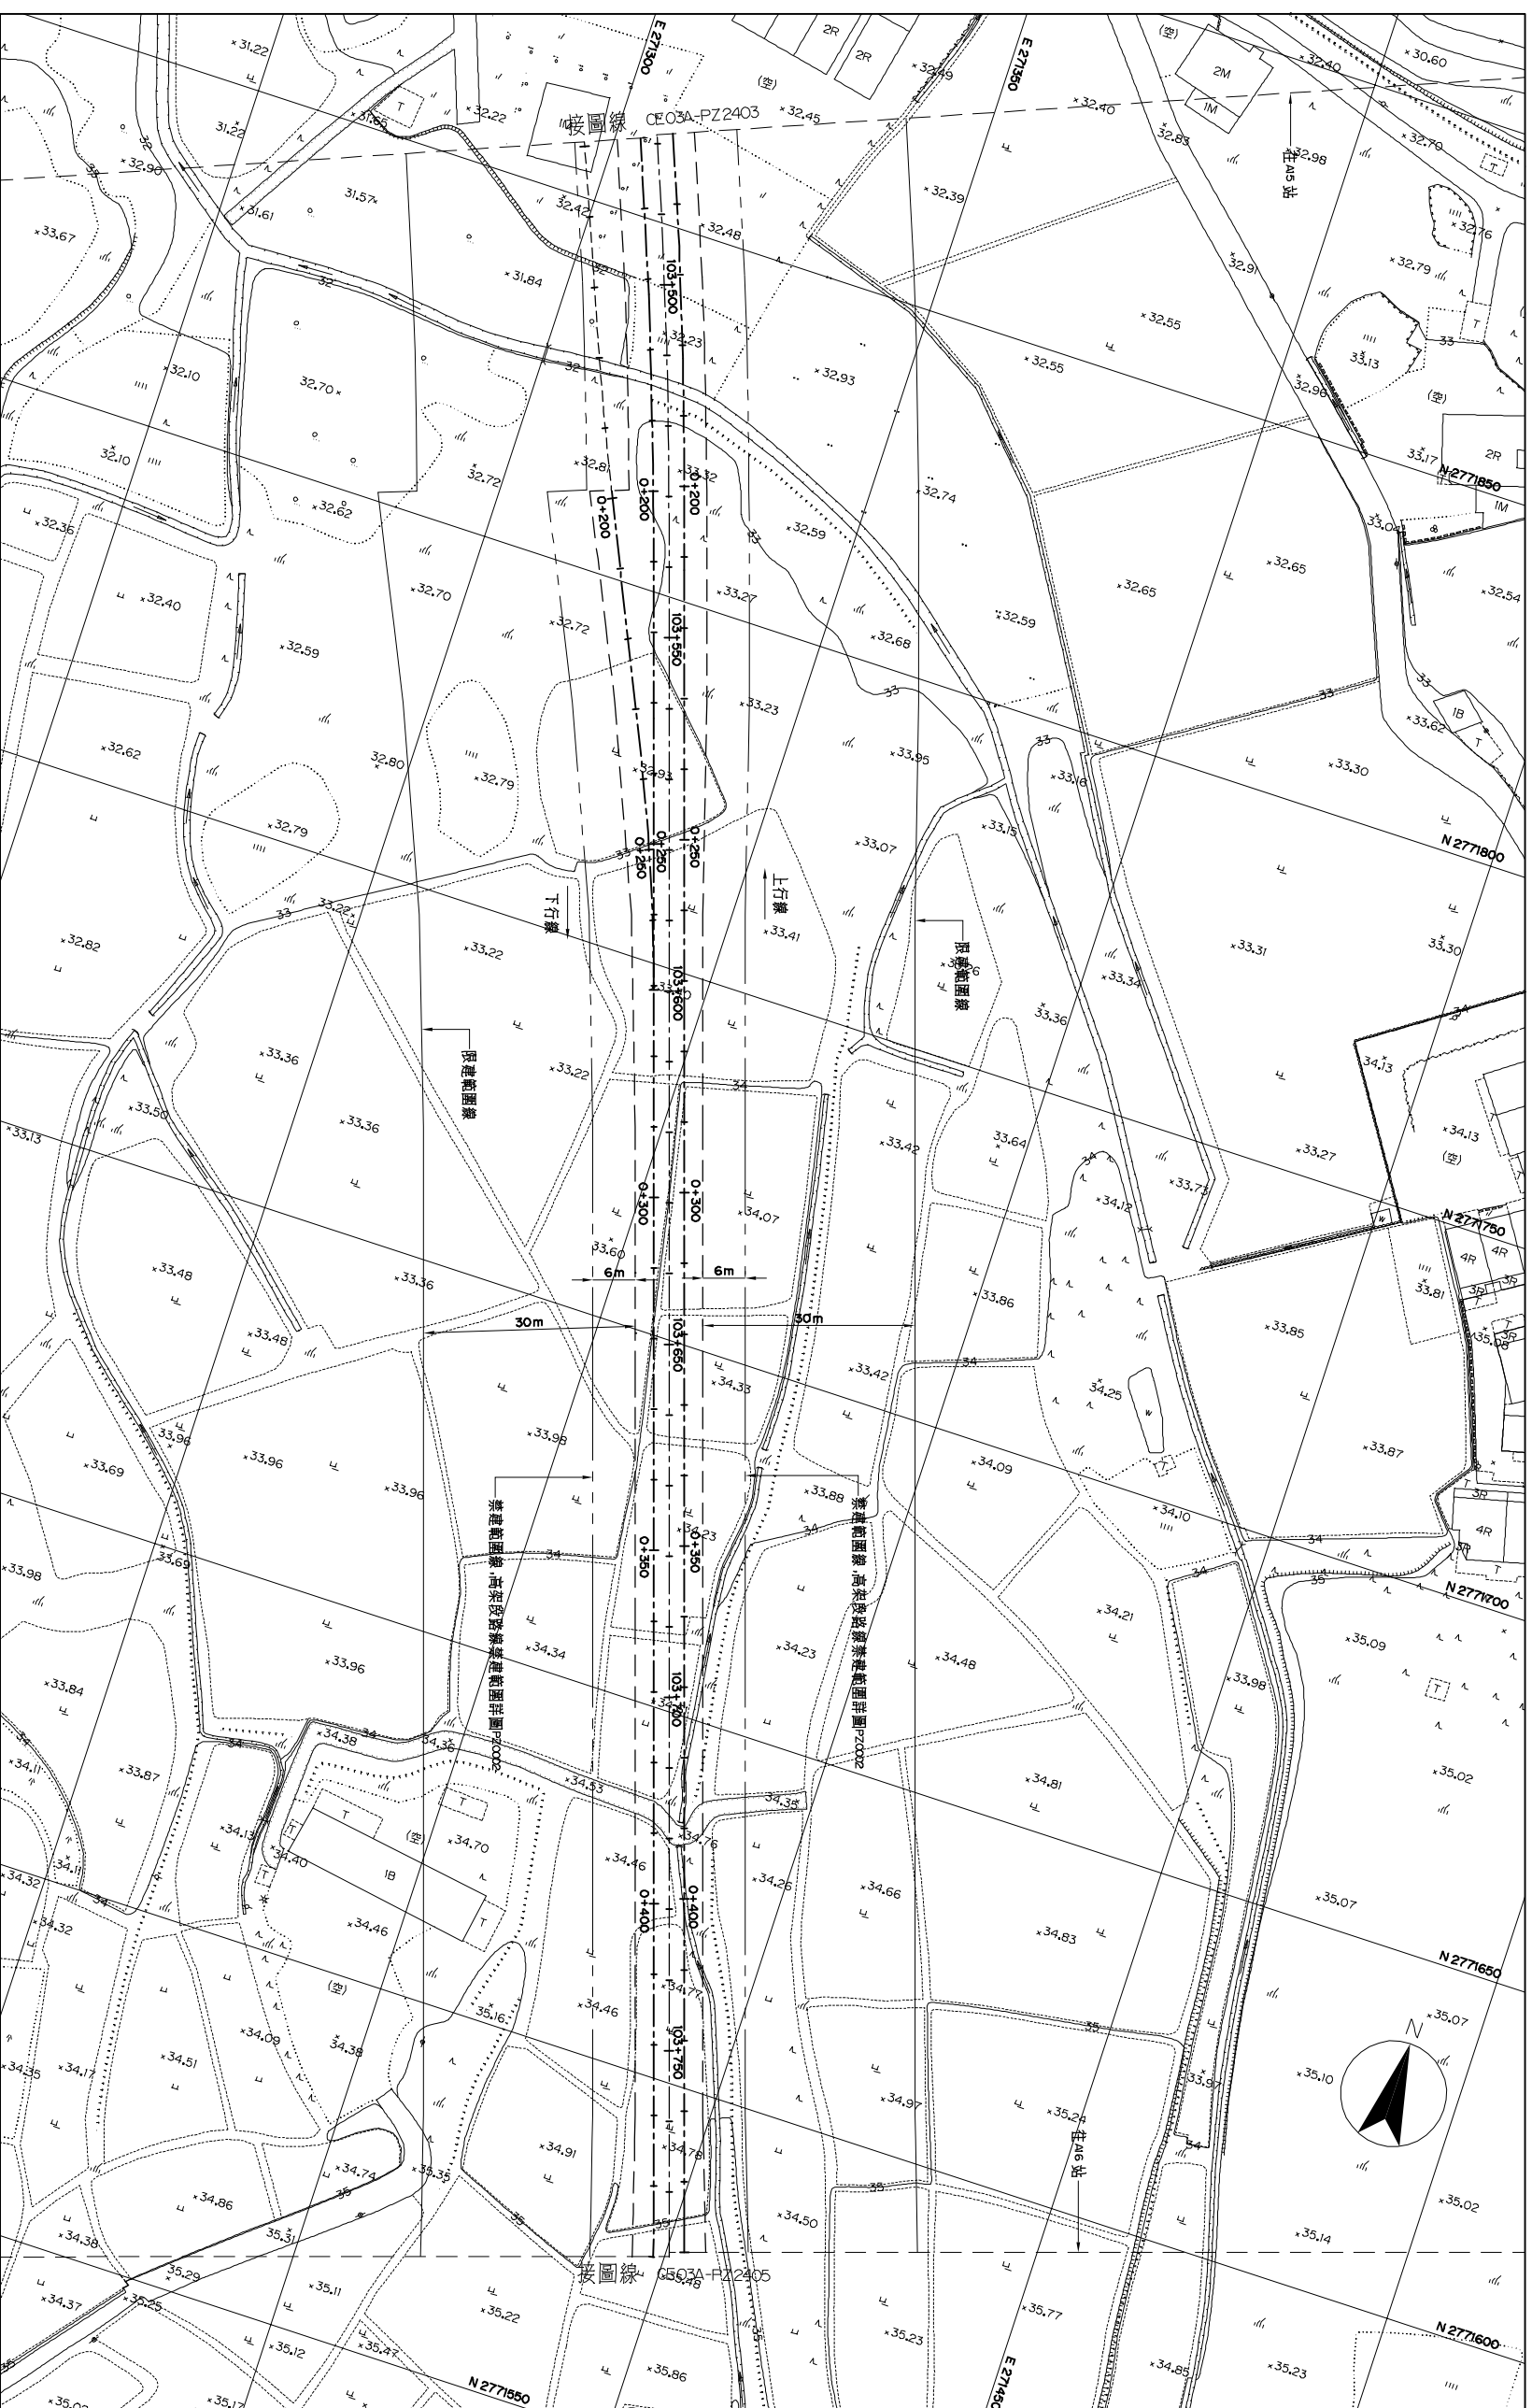

平面圖

比例:

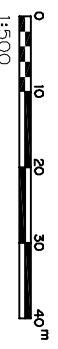

圖例:

- 禁建範圍線
- 埋設管線範圍線