


禁建範圍桃園國際機場聯外捷運系統 桃園縣路段


禁建範圍平面圖
第 5 張 共 13 張

圖號 CE03A-PZ2405
Drg. No

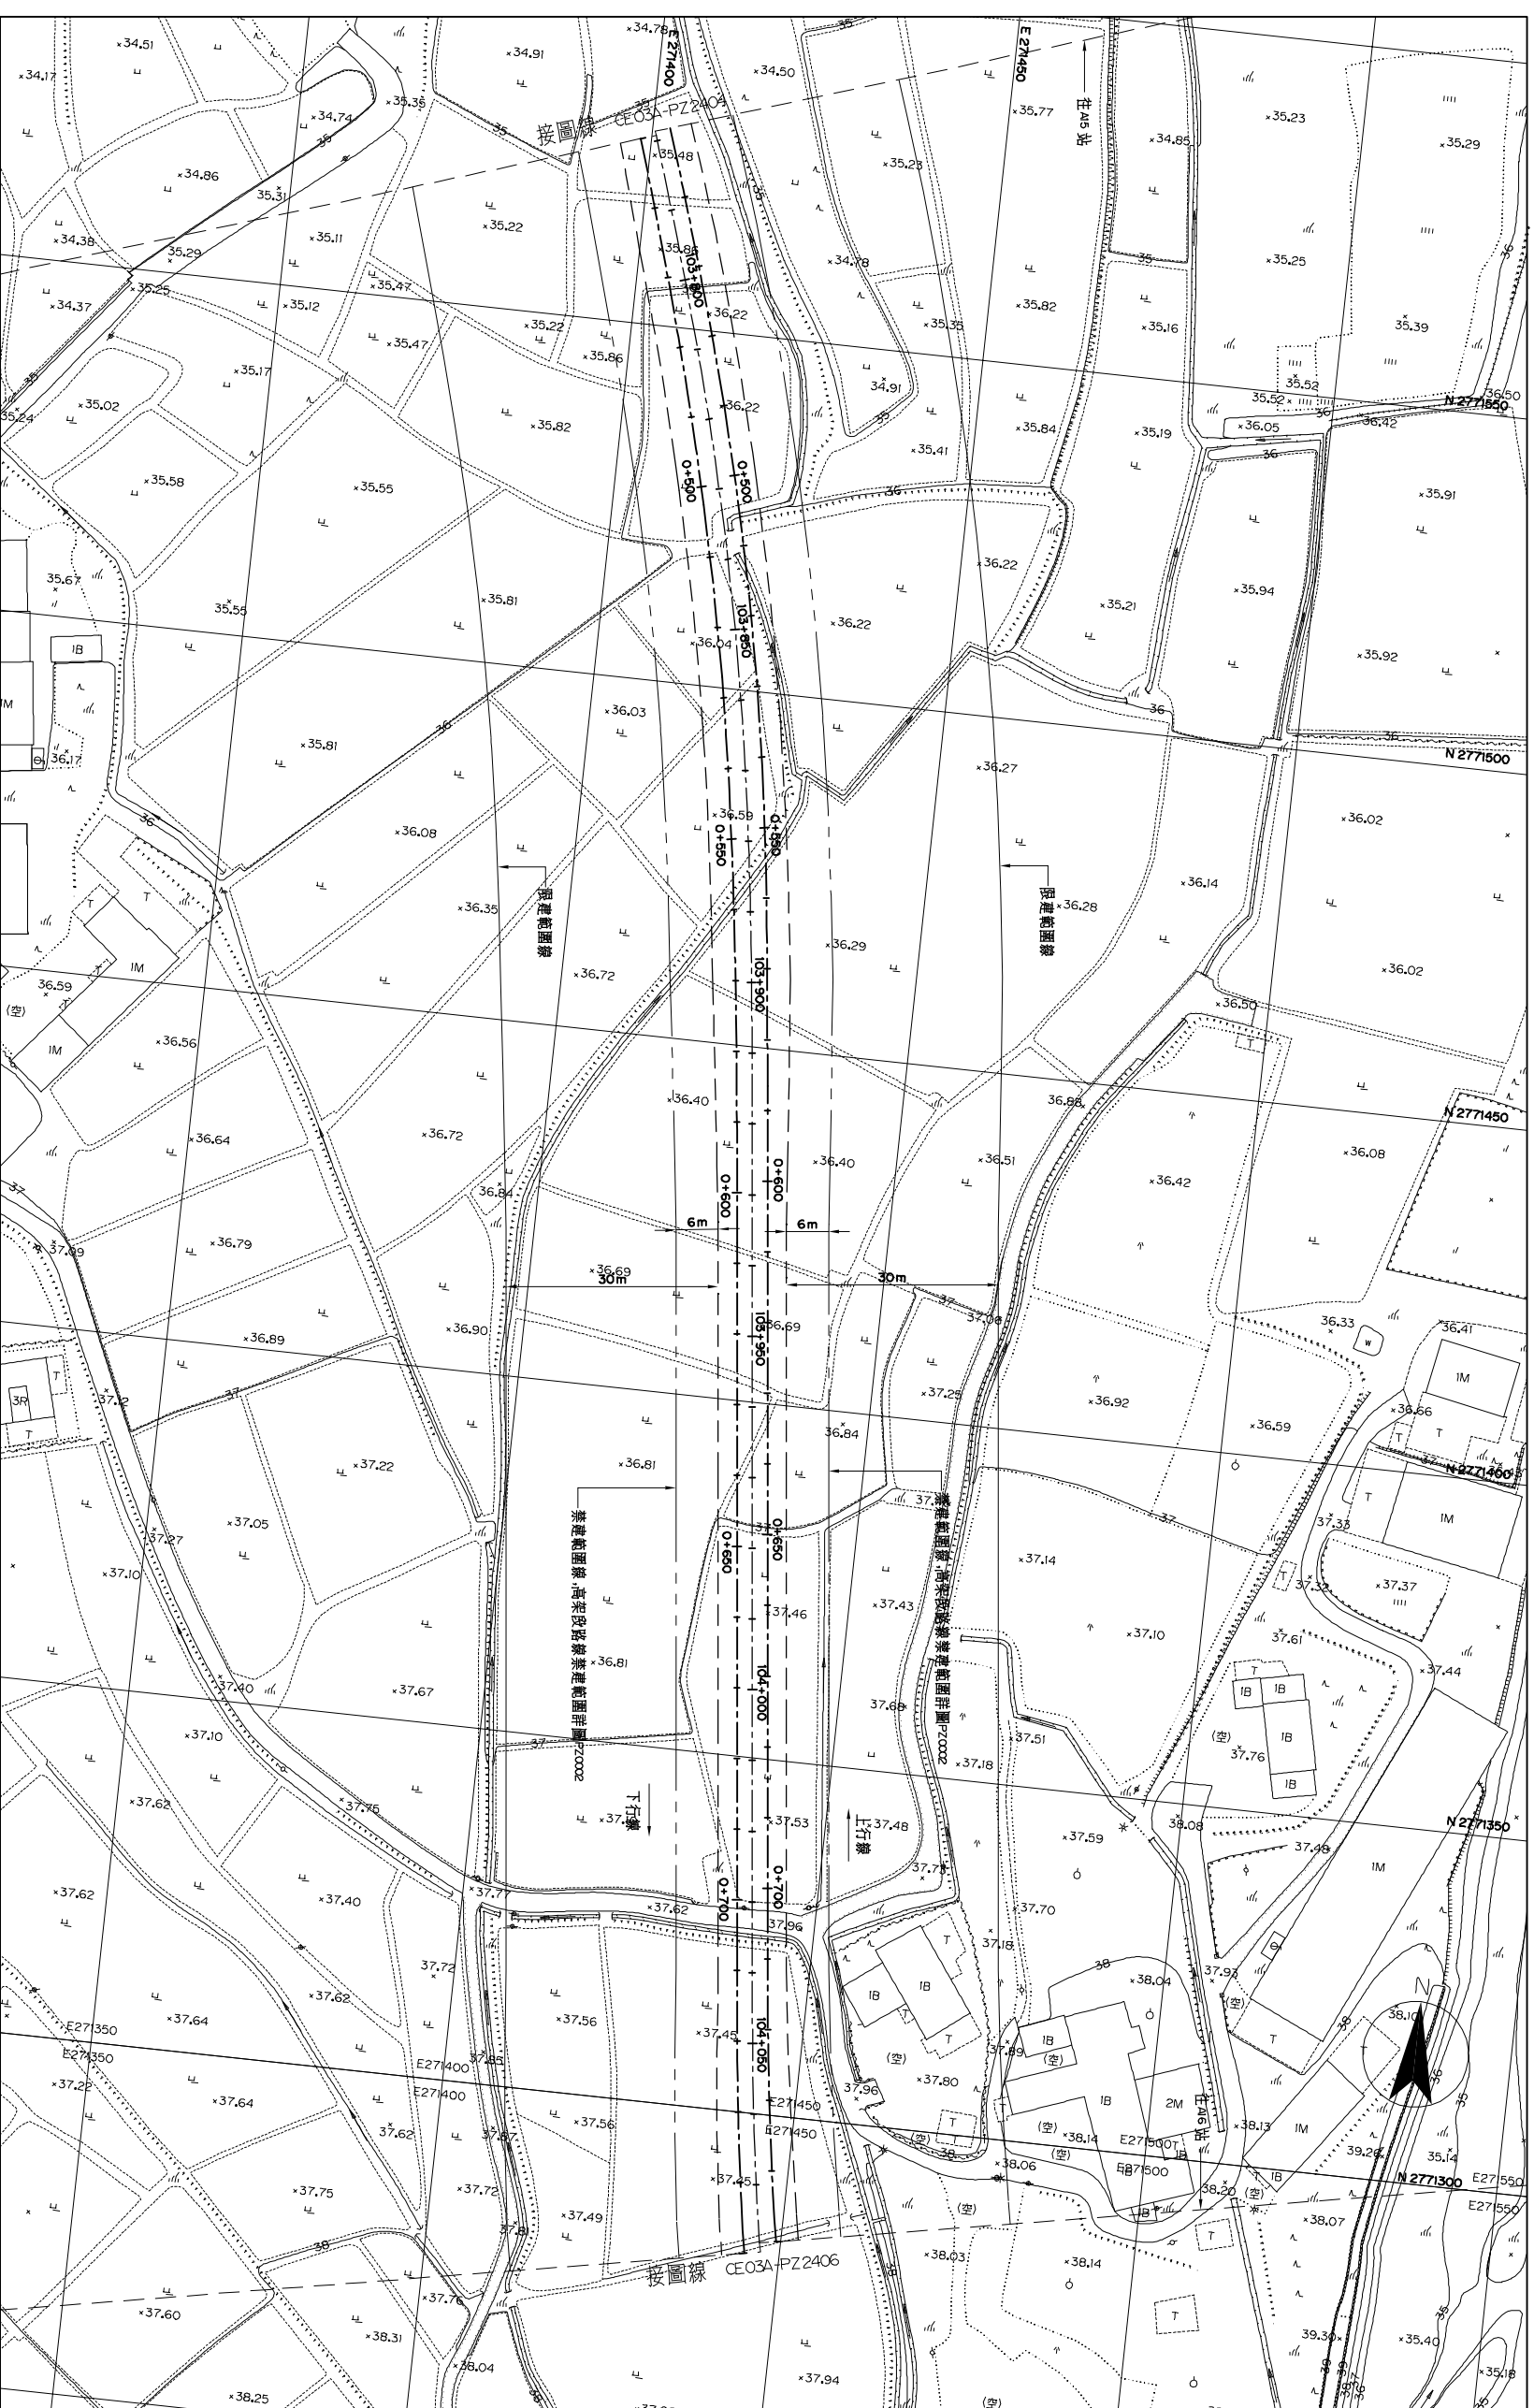

平面圖

比例:

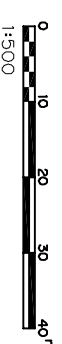

圖例:

- 禁建範圍線
- 捷運禁建範圍線