


禁建範圍桃園國際機場聯外捷運系統 桃園縣路段


禁限建範圍平面圖
第 6 張共 13 張

圖號 CE03A-PZ2406
Dwg. No

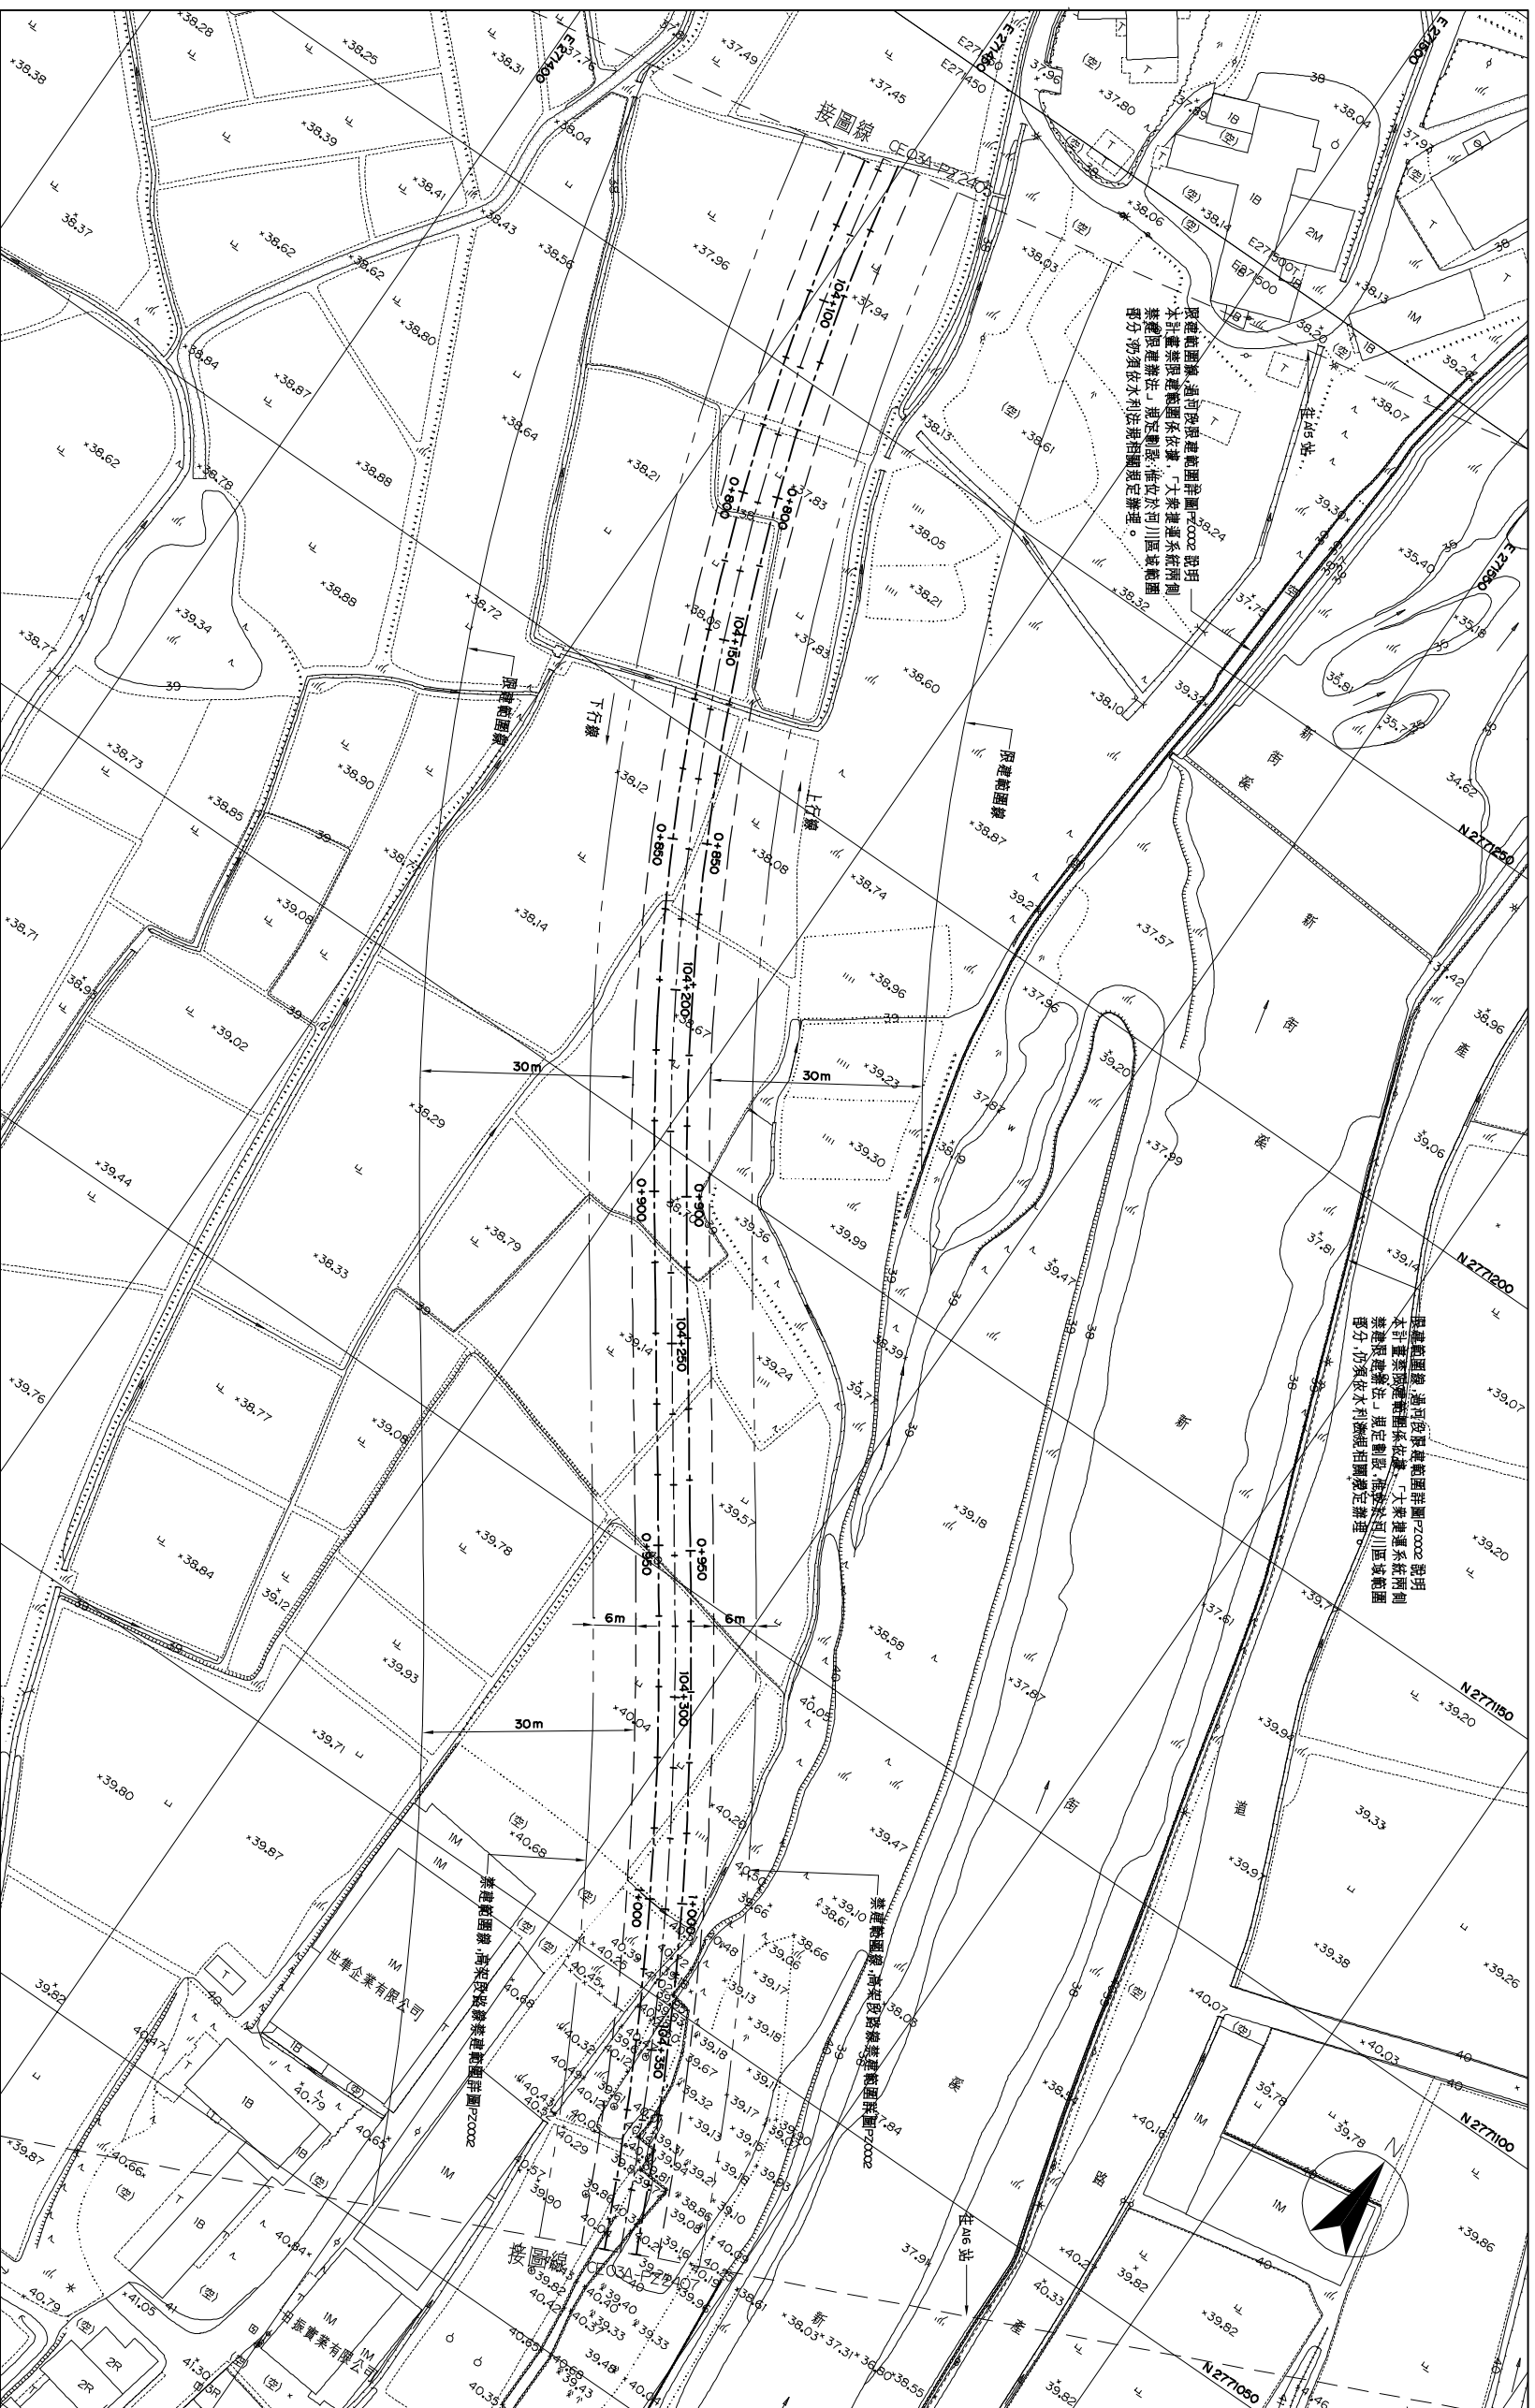

平面圖

比例:

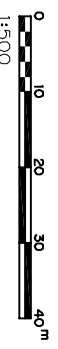

圖例:

- 禁限建範圍線
- 禁建範圍線