


臺灣桃園國際機場聯外捷運系統 桃園縣路段 禁建範圍平面圖


禁建範圍平面圖
第 7 張共 13 張

圖號 CE03A-PZ2407
Drg. No.

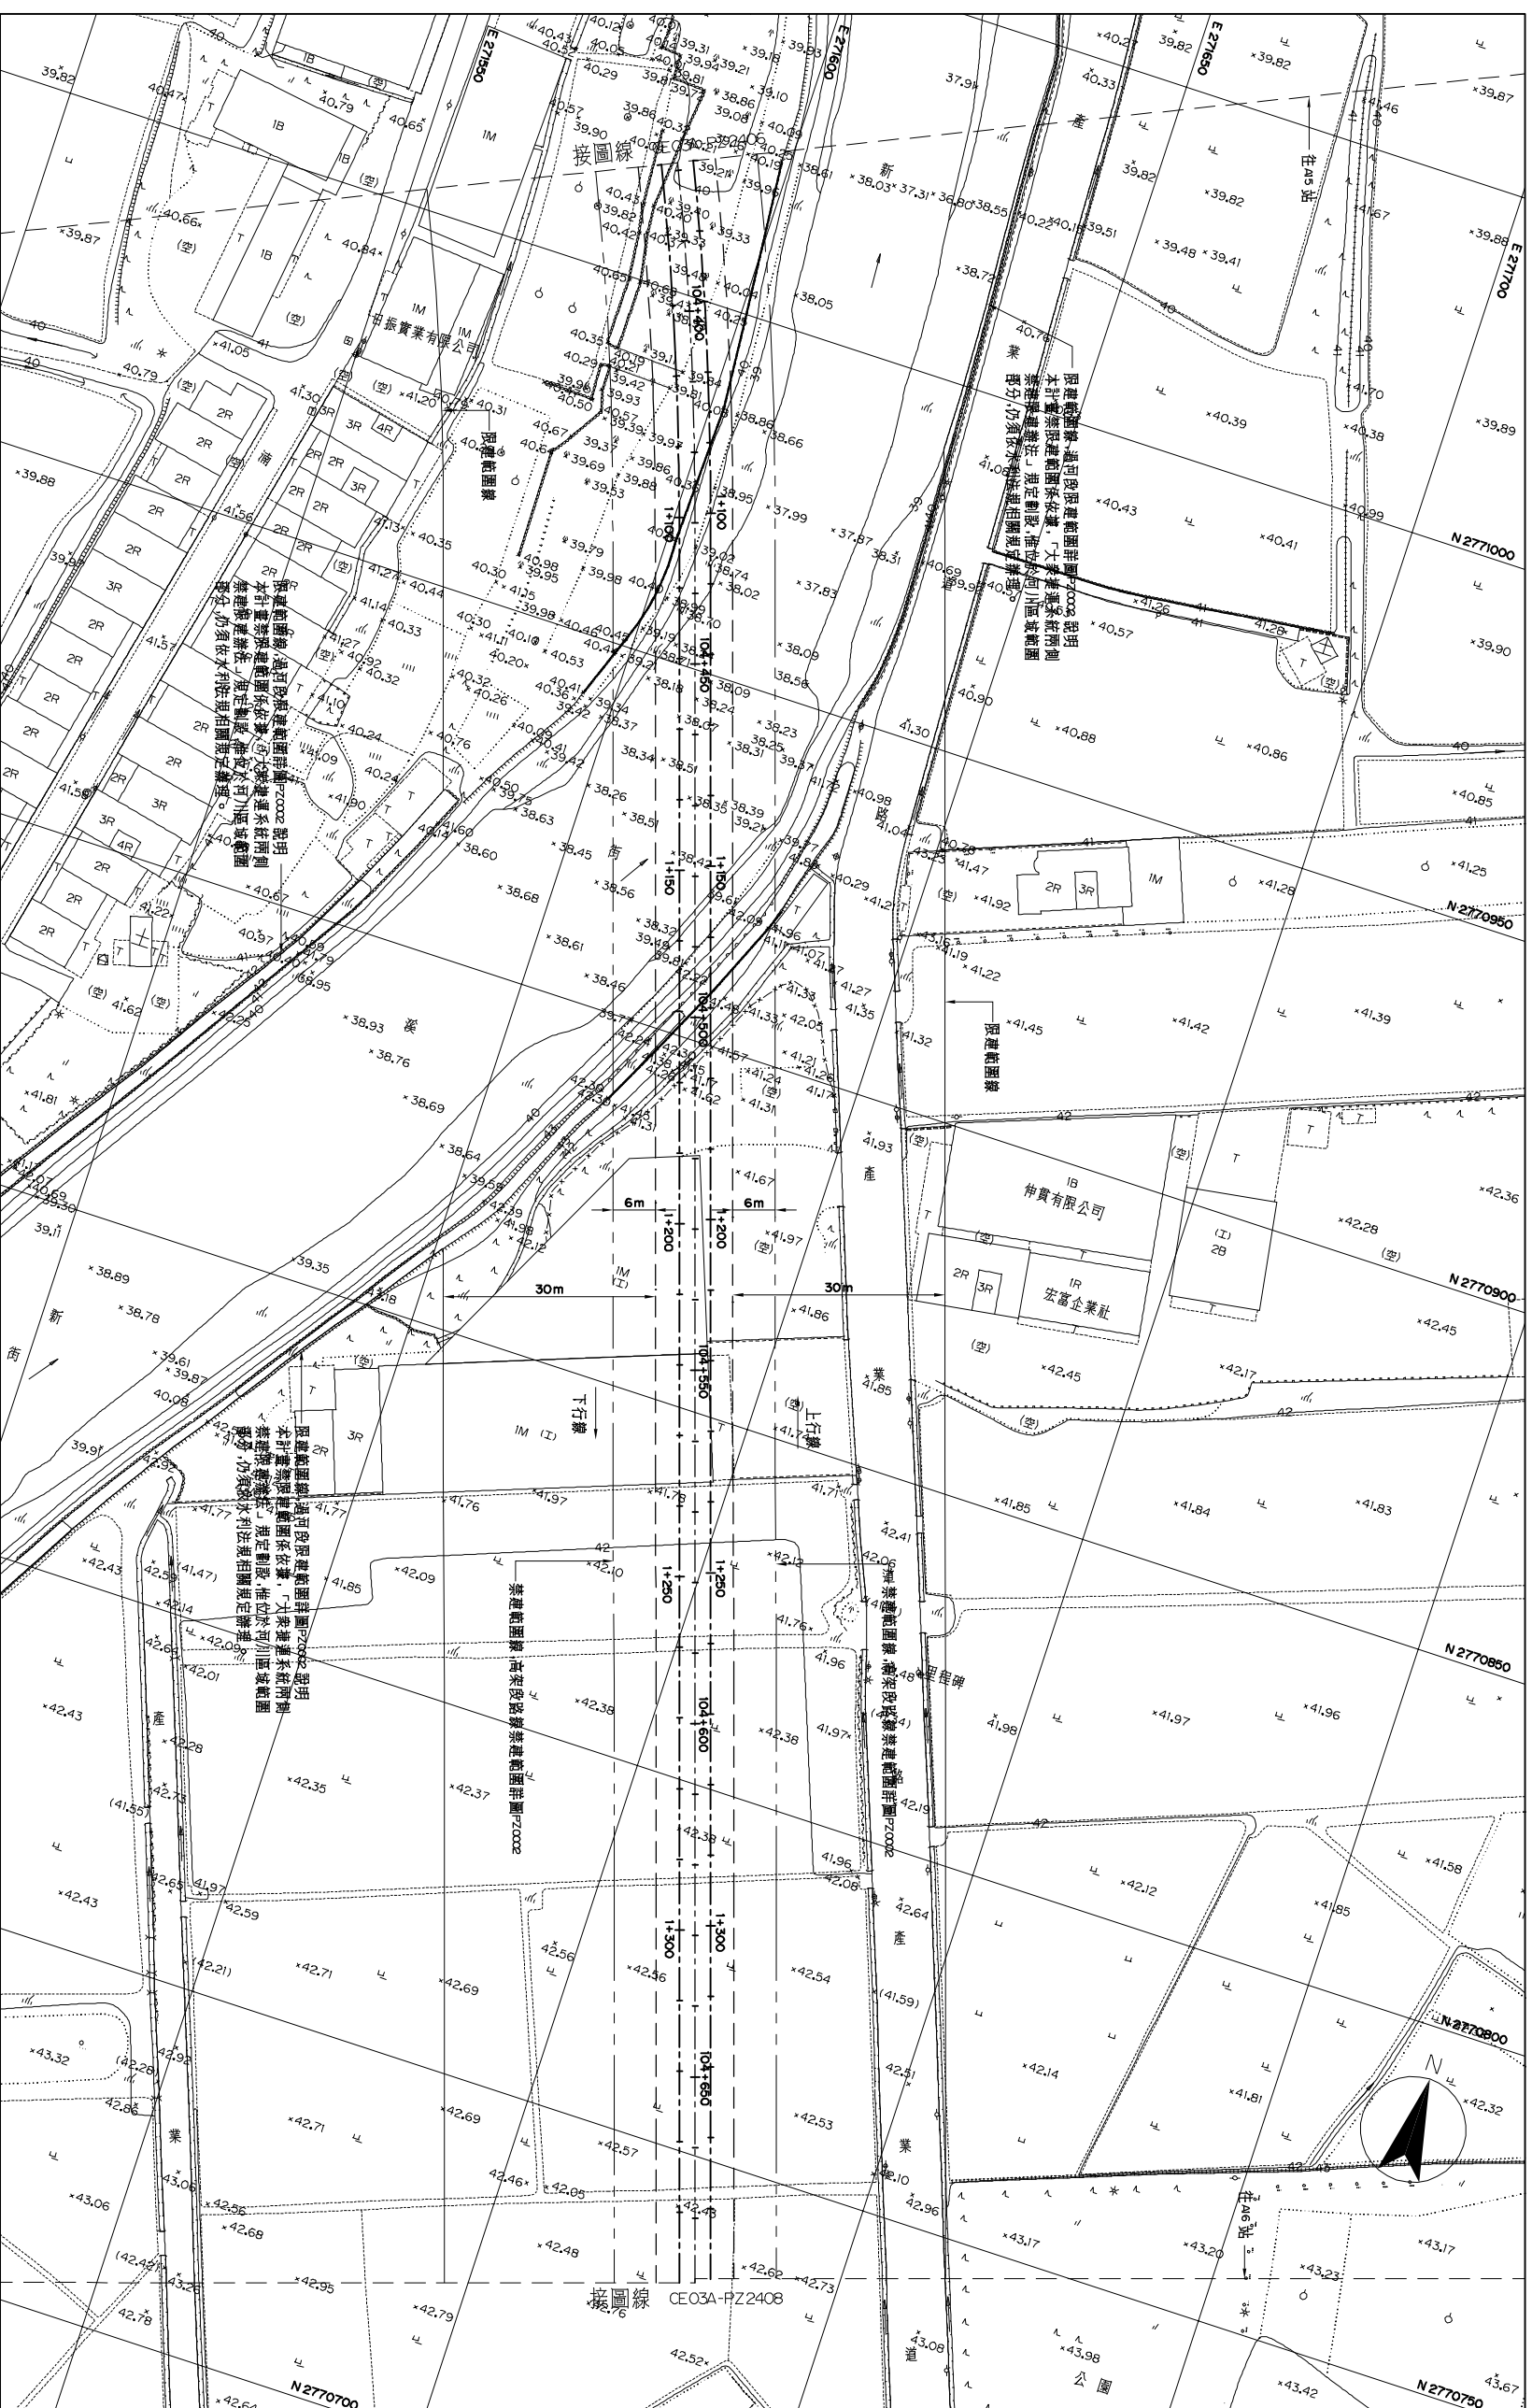

平面圖

比例:

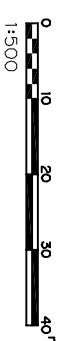

圖例:

- 禁建範圍線
- 捷運禁建範圍線