


桃園國際機場聯外捷運系統 桃園縣路段 禁建範圍平面圖


禁建範圍平面圖
第 10 張 共 13 張

圖號 CE03A-PZ2410
Dwg. No.

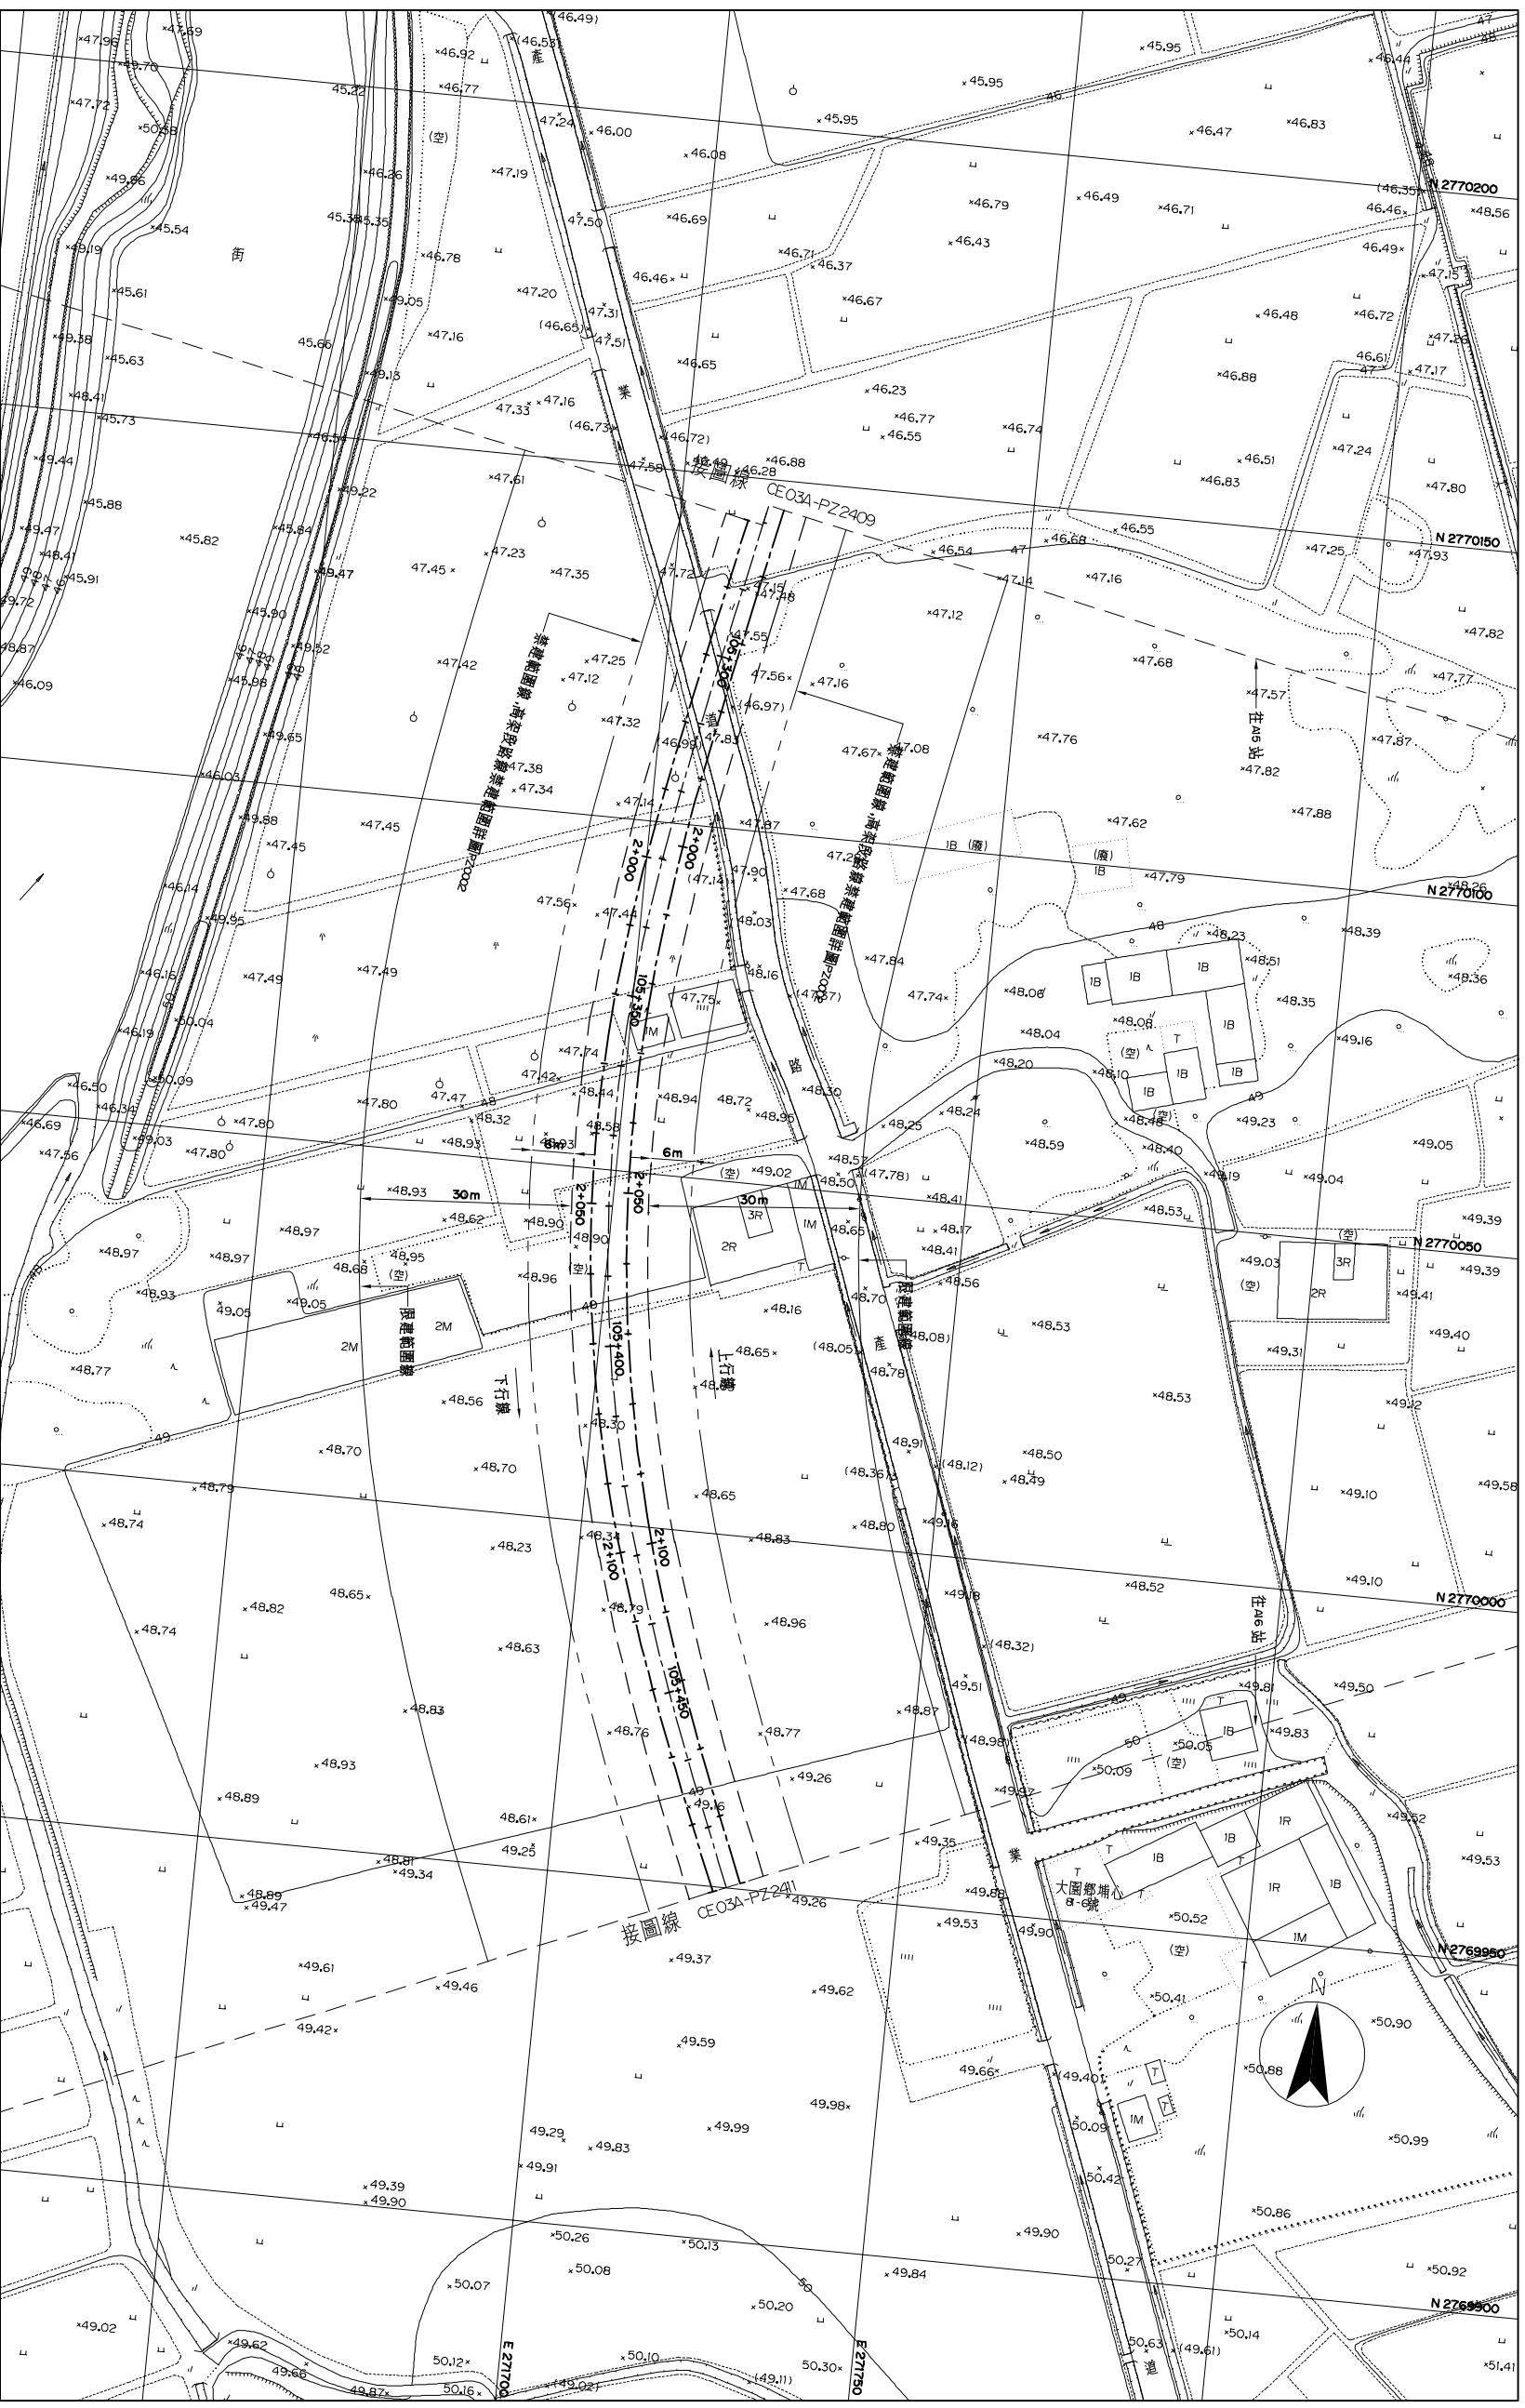

平面圖

比例:

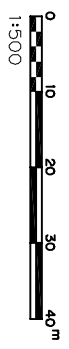

圖例:

- 捷運系統範圍線
- 禁建範圍線