臺灣桃園國際機場聯外捷運系統

禁建限建範圍地形圖

桃園縣路段

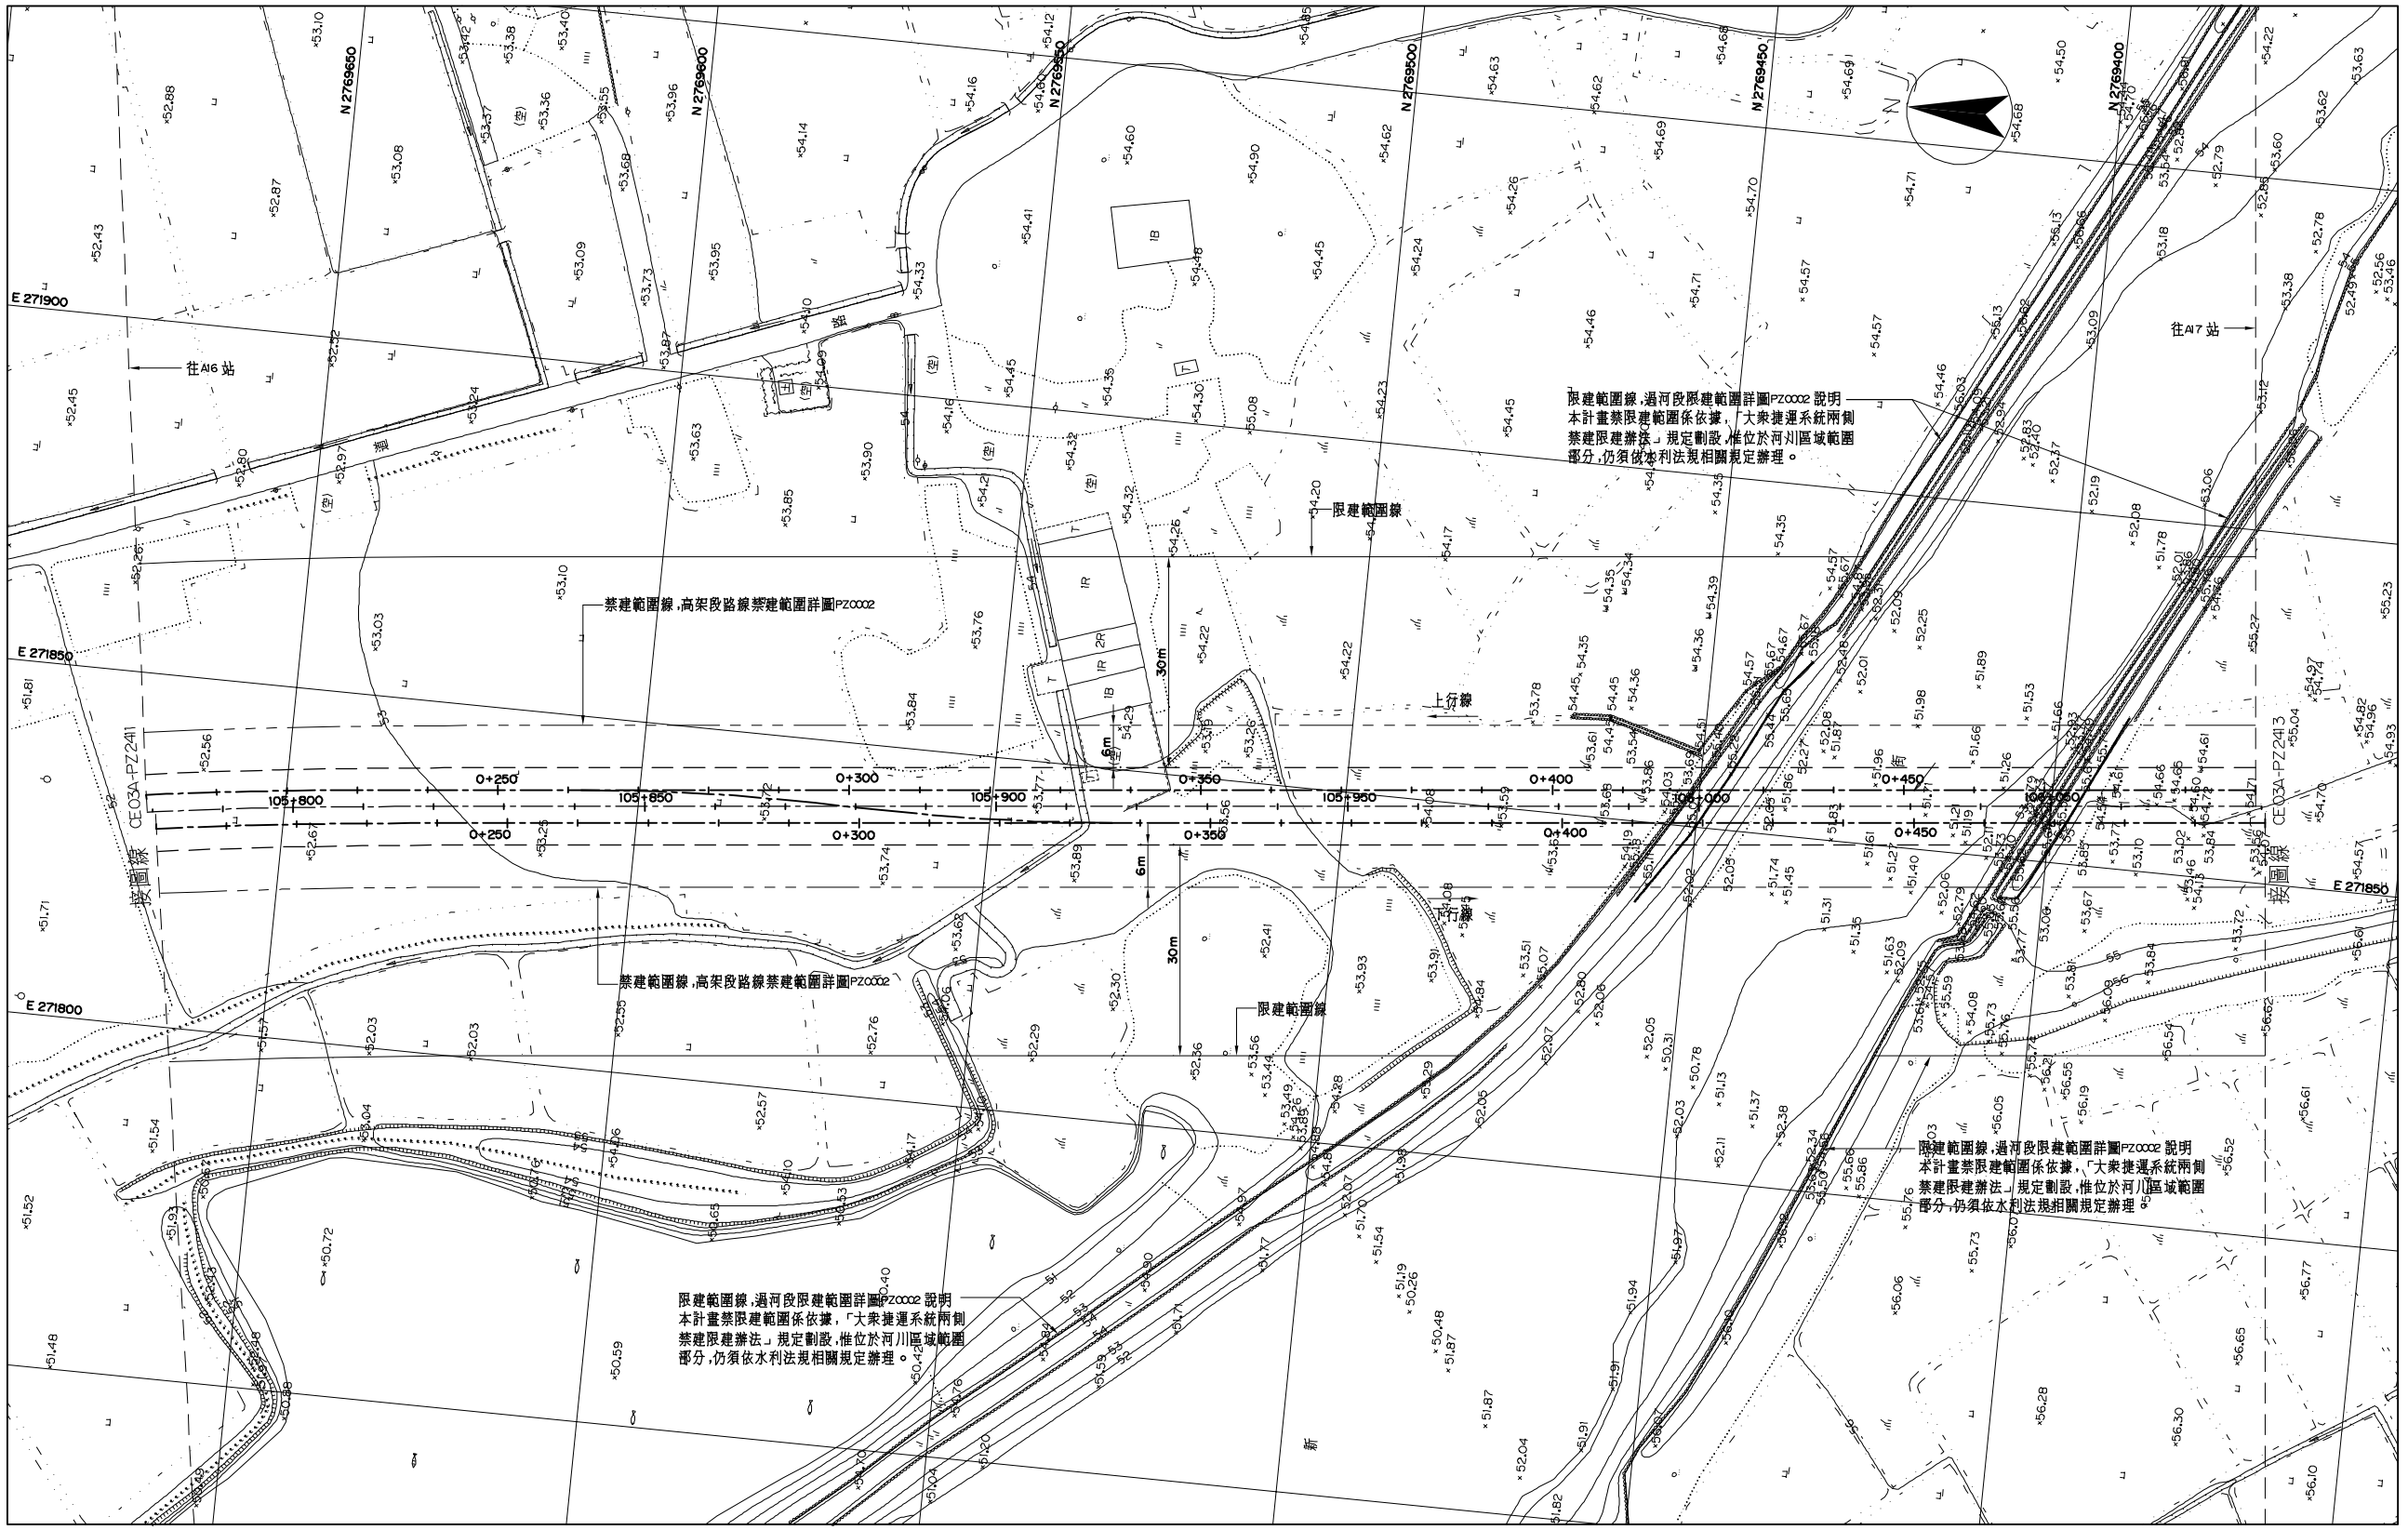

平面圖
PLAN
1:500

比例：

0 10 20 30 40m
1:500

圖例：

捷運限建範圍線

捷運禁建範圍線

禁限建範圍平面圖
第 12 張共 13 張

圖 號 Drg. No CE03A-PZ2412