


桃園國際機場聯外捷運系統 桃園縣路段 禁建範圍平面圖


禁建範圍平面圖
第 7 張 共 28 張

圖號 CE03B-PZ2419
Drg. No

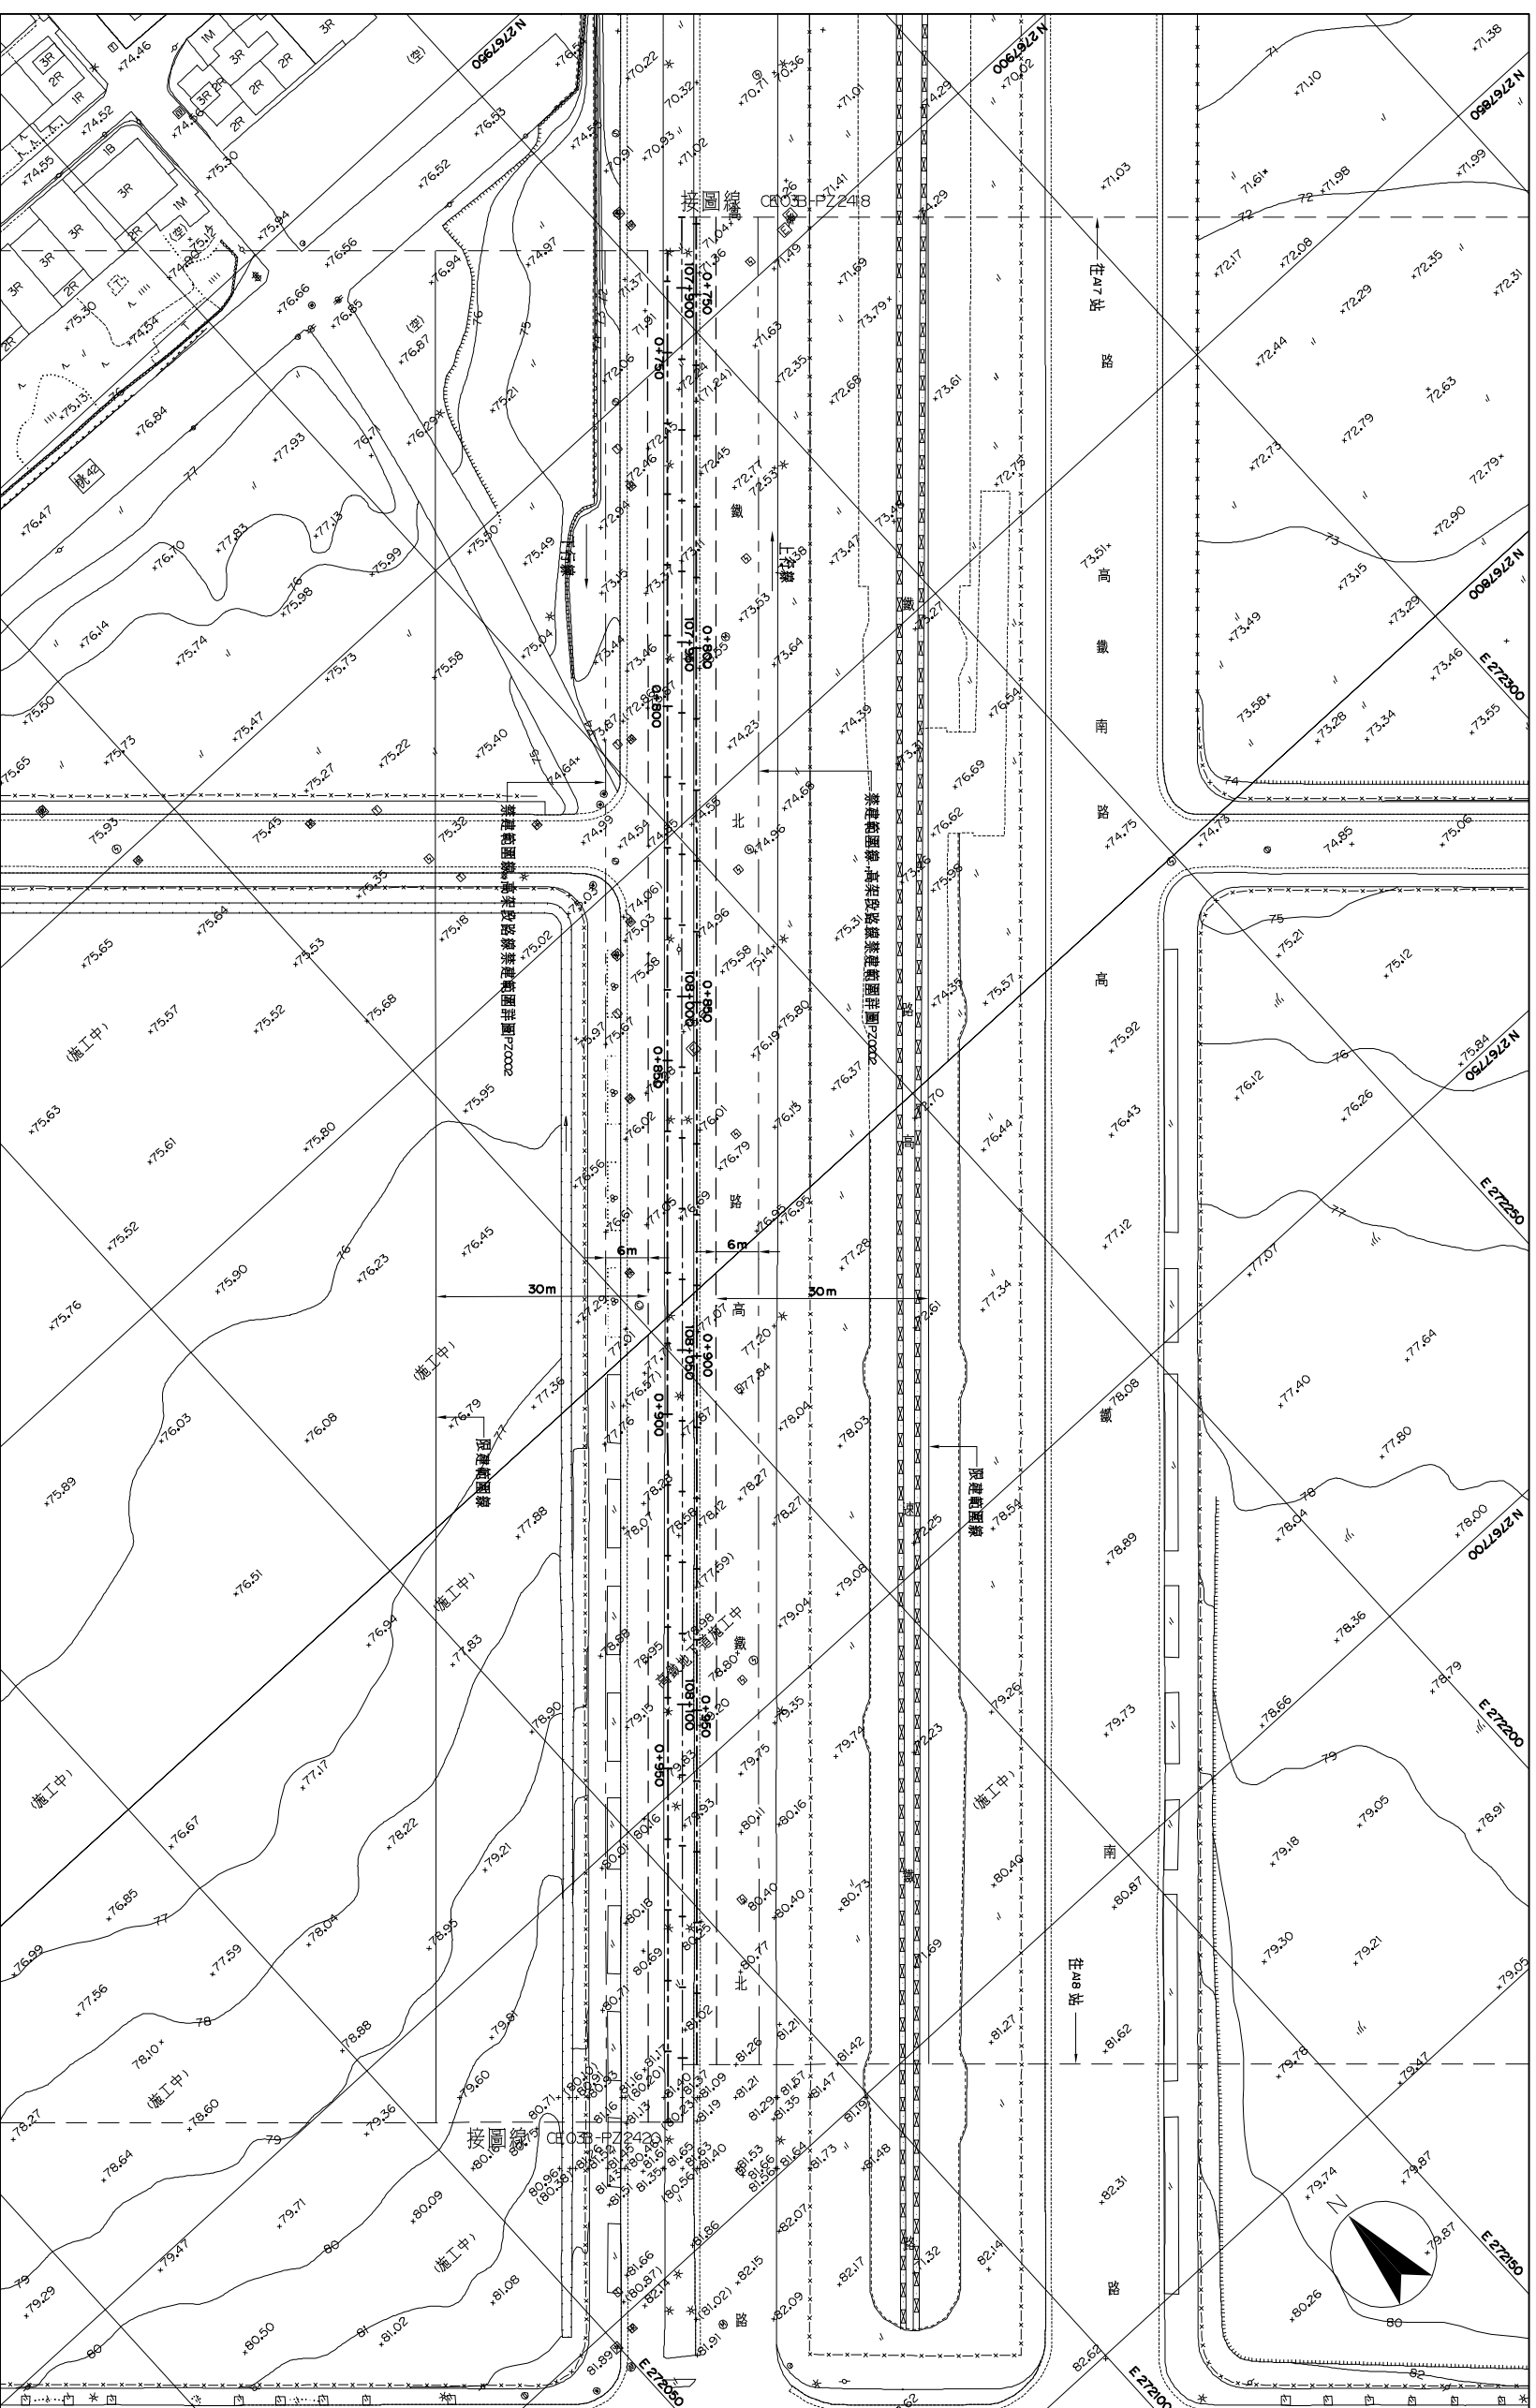

平面圖

比例:

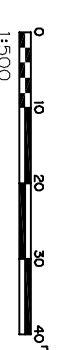

圖例:

- 禁建範圍線
- 擬定禁建範圍線
- 捷運禁建範圍線