



禁建範圍桃園國際機場聯外捷運系統 桃園縣路段 禁建範圍平面圖 第 8 張 共 28 張

圖號
Drg. No. CE03B-PZ2420

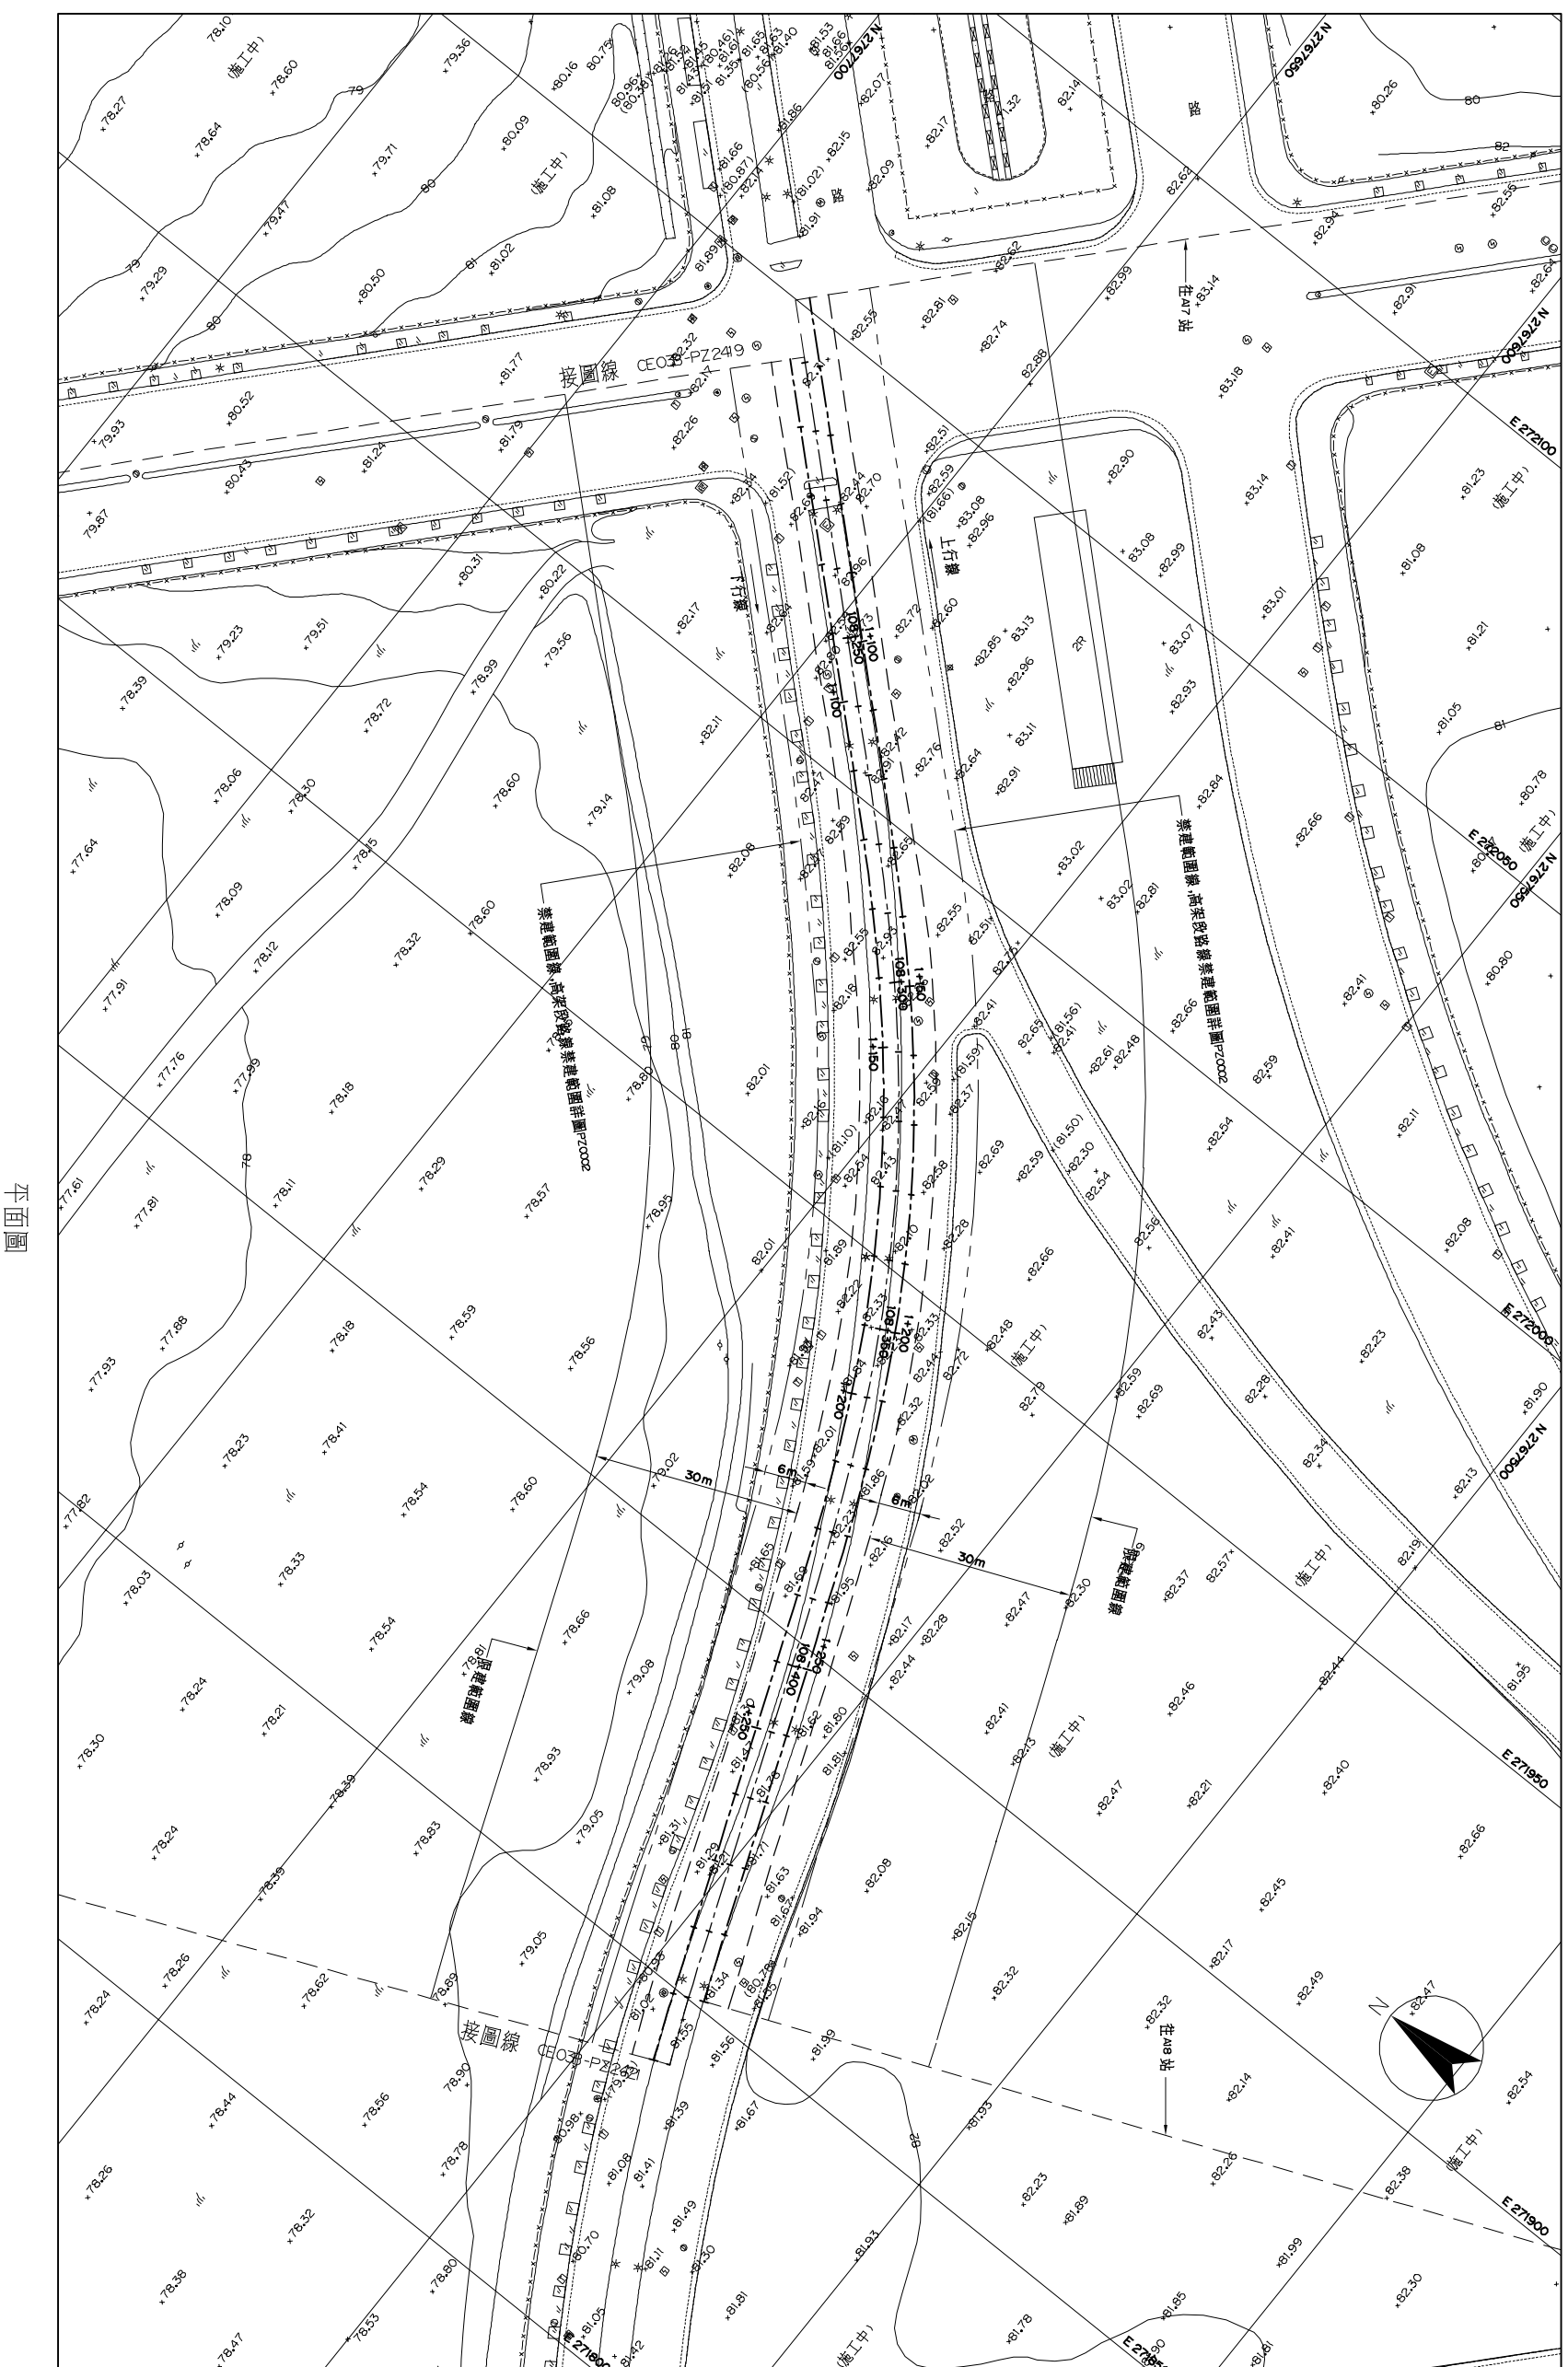

比例:

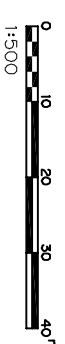

圖例:

- 禁建範圍線
- 捷運禁建範圍線