



# 禁建範圍桃園國際機場聯外捷運系統 桃園縣路段 禁建範圍平面圖 第 16 張 共 28 張

圖號  
CE03B-PZ2428  
Drg. No

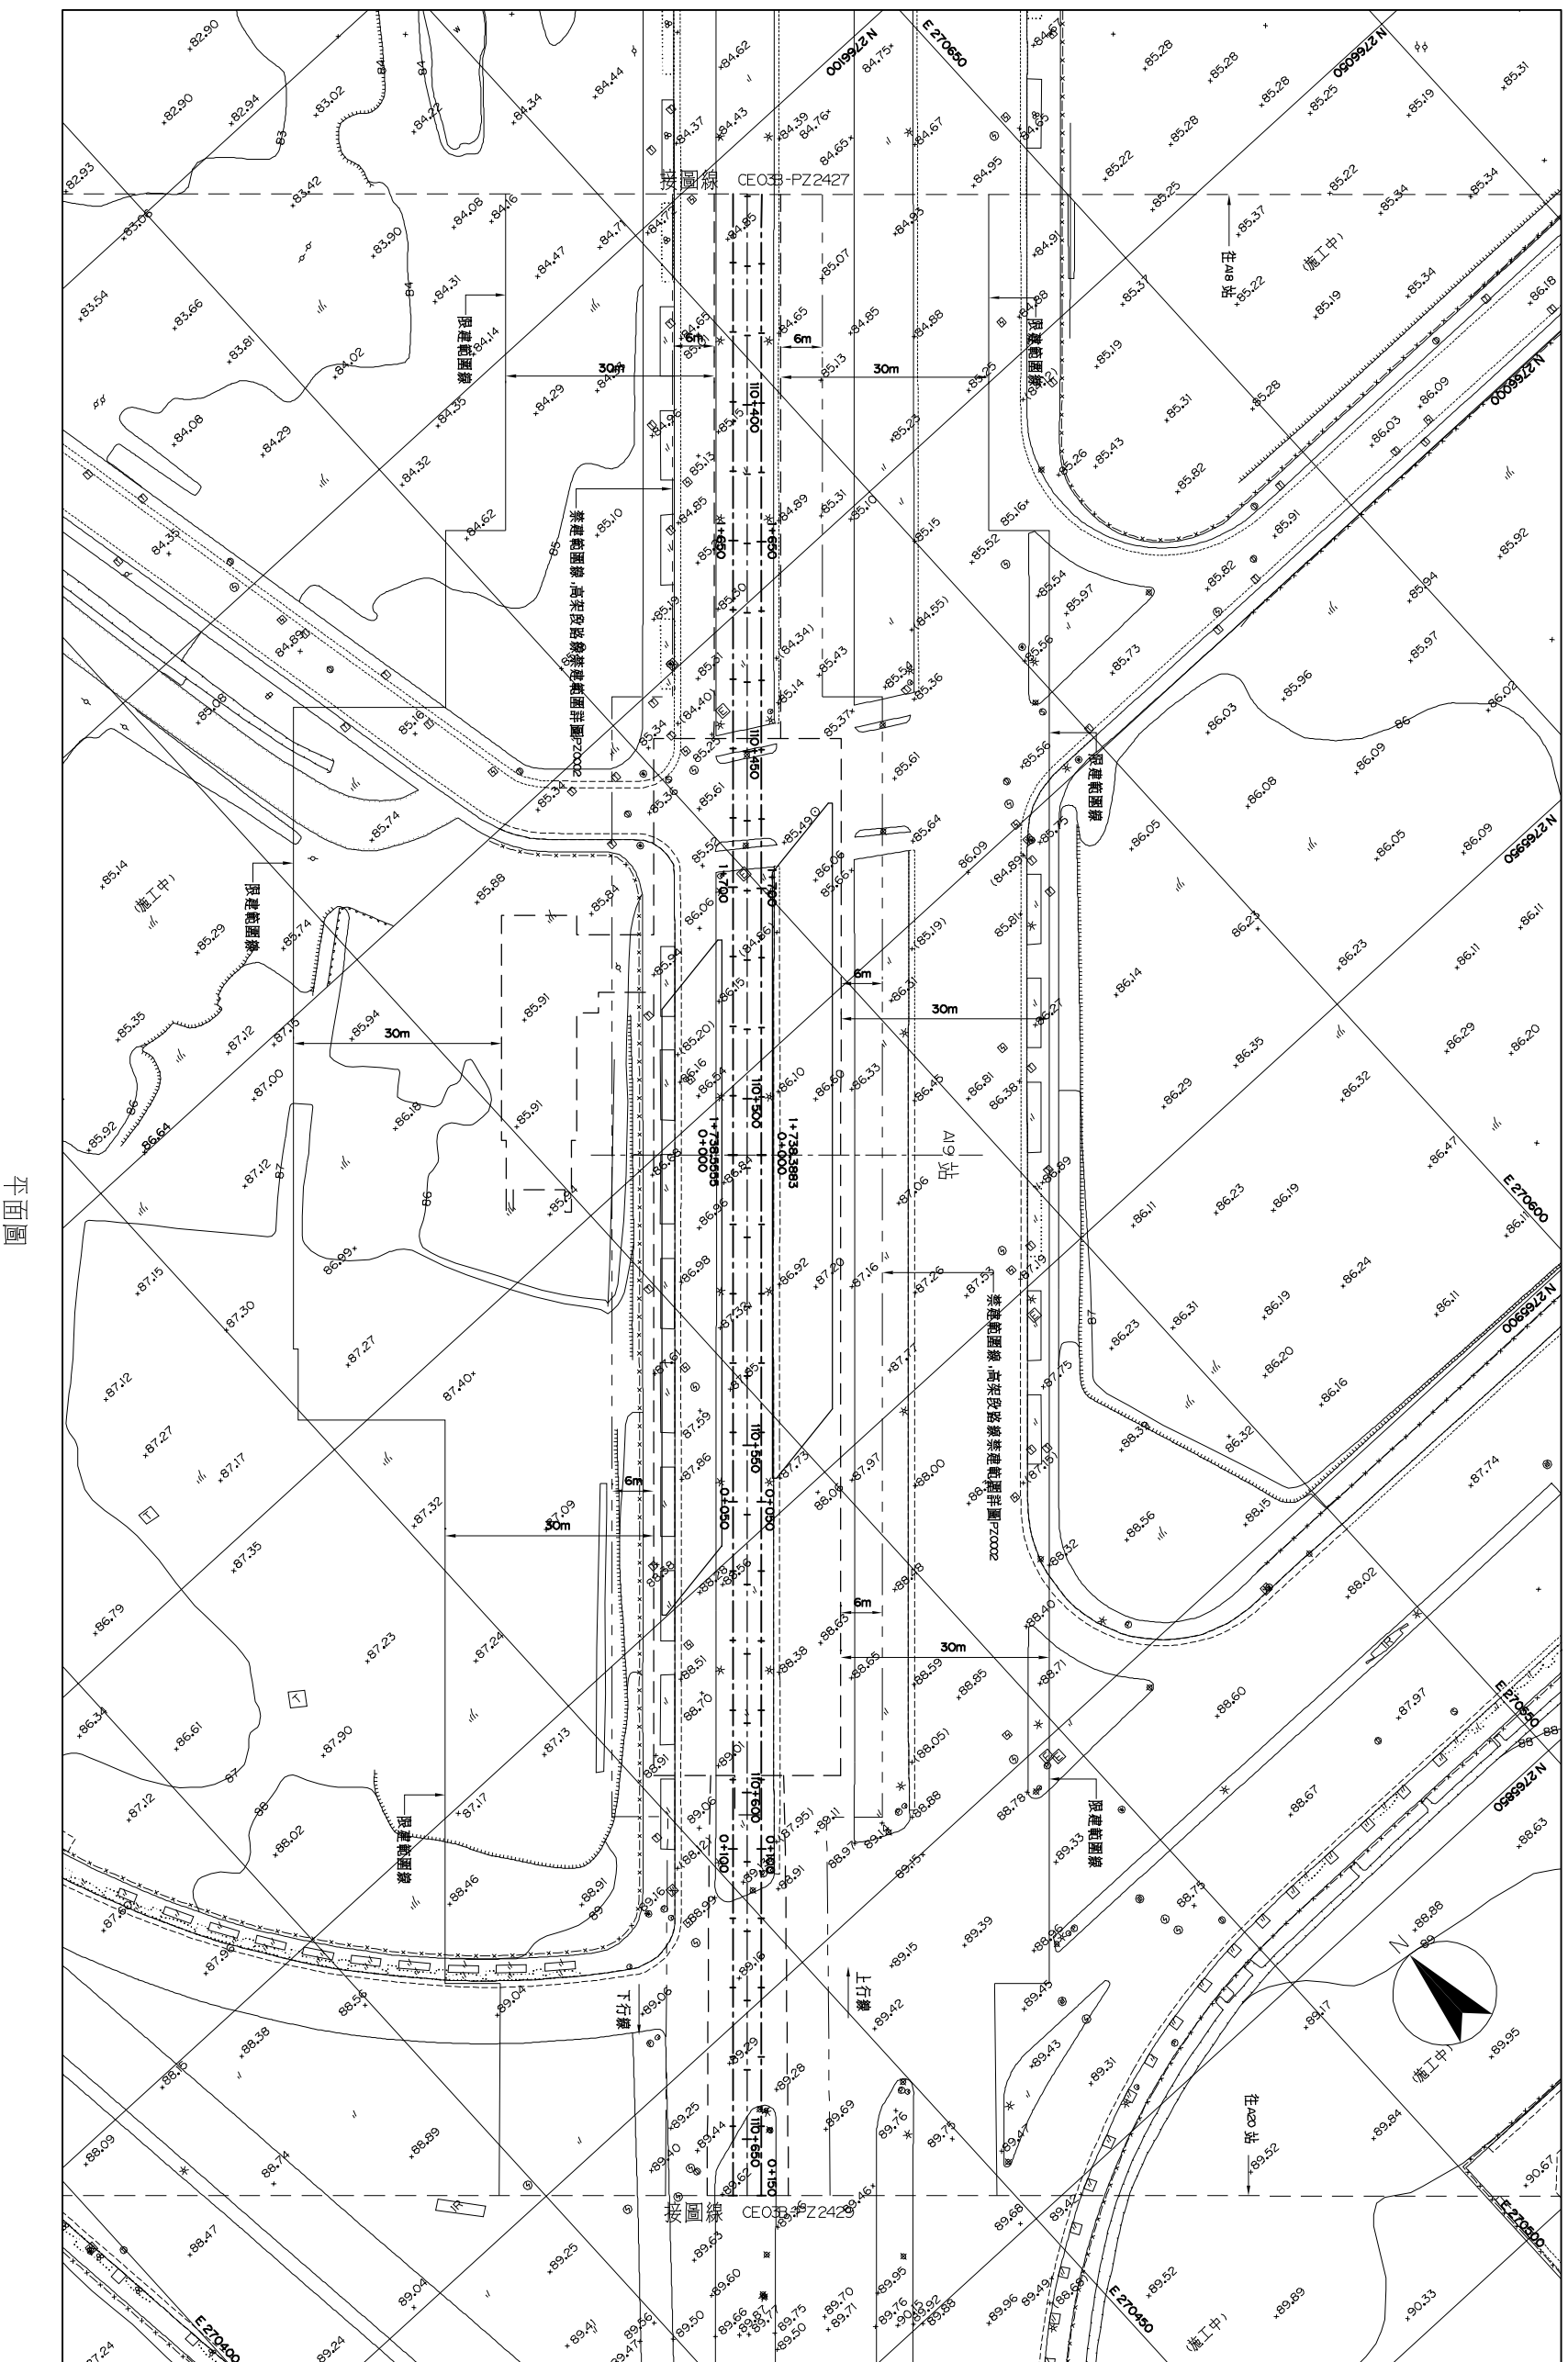

比例：  
1:500

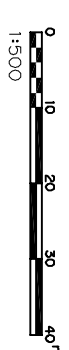

圖例：

- 禁建範圍線
- 限制範圍線
- 捷運禁建範圍線