臺灣桃園國際機場聯外捷運系統

桃園縣路段

禁建限建範圍地形圖

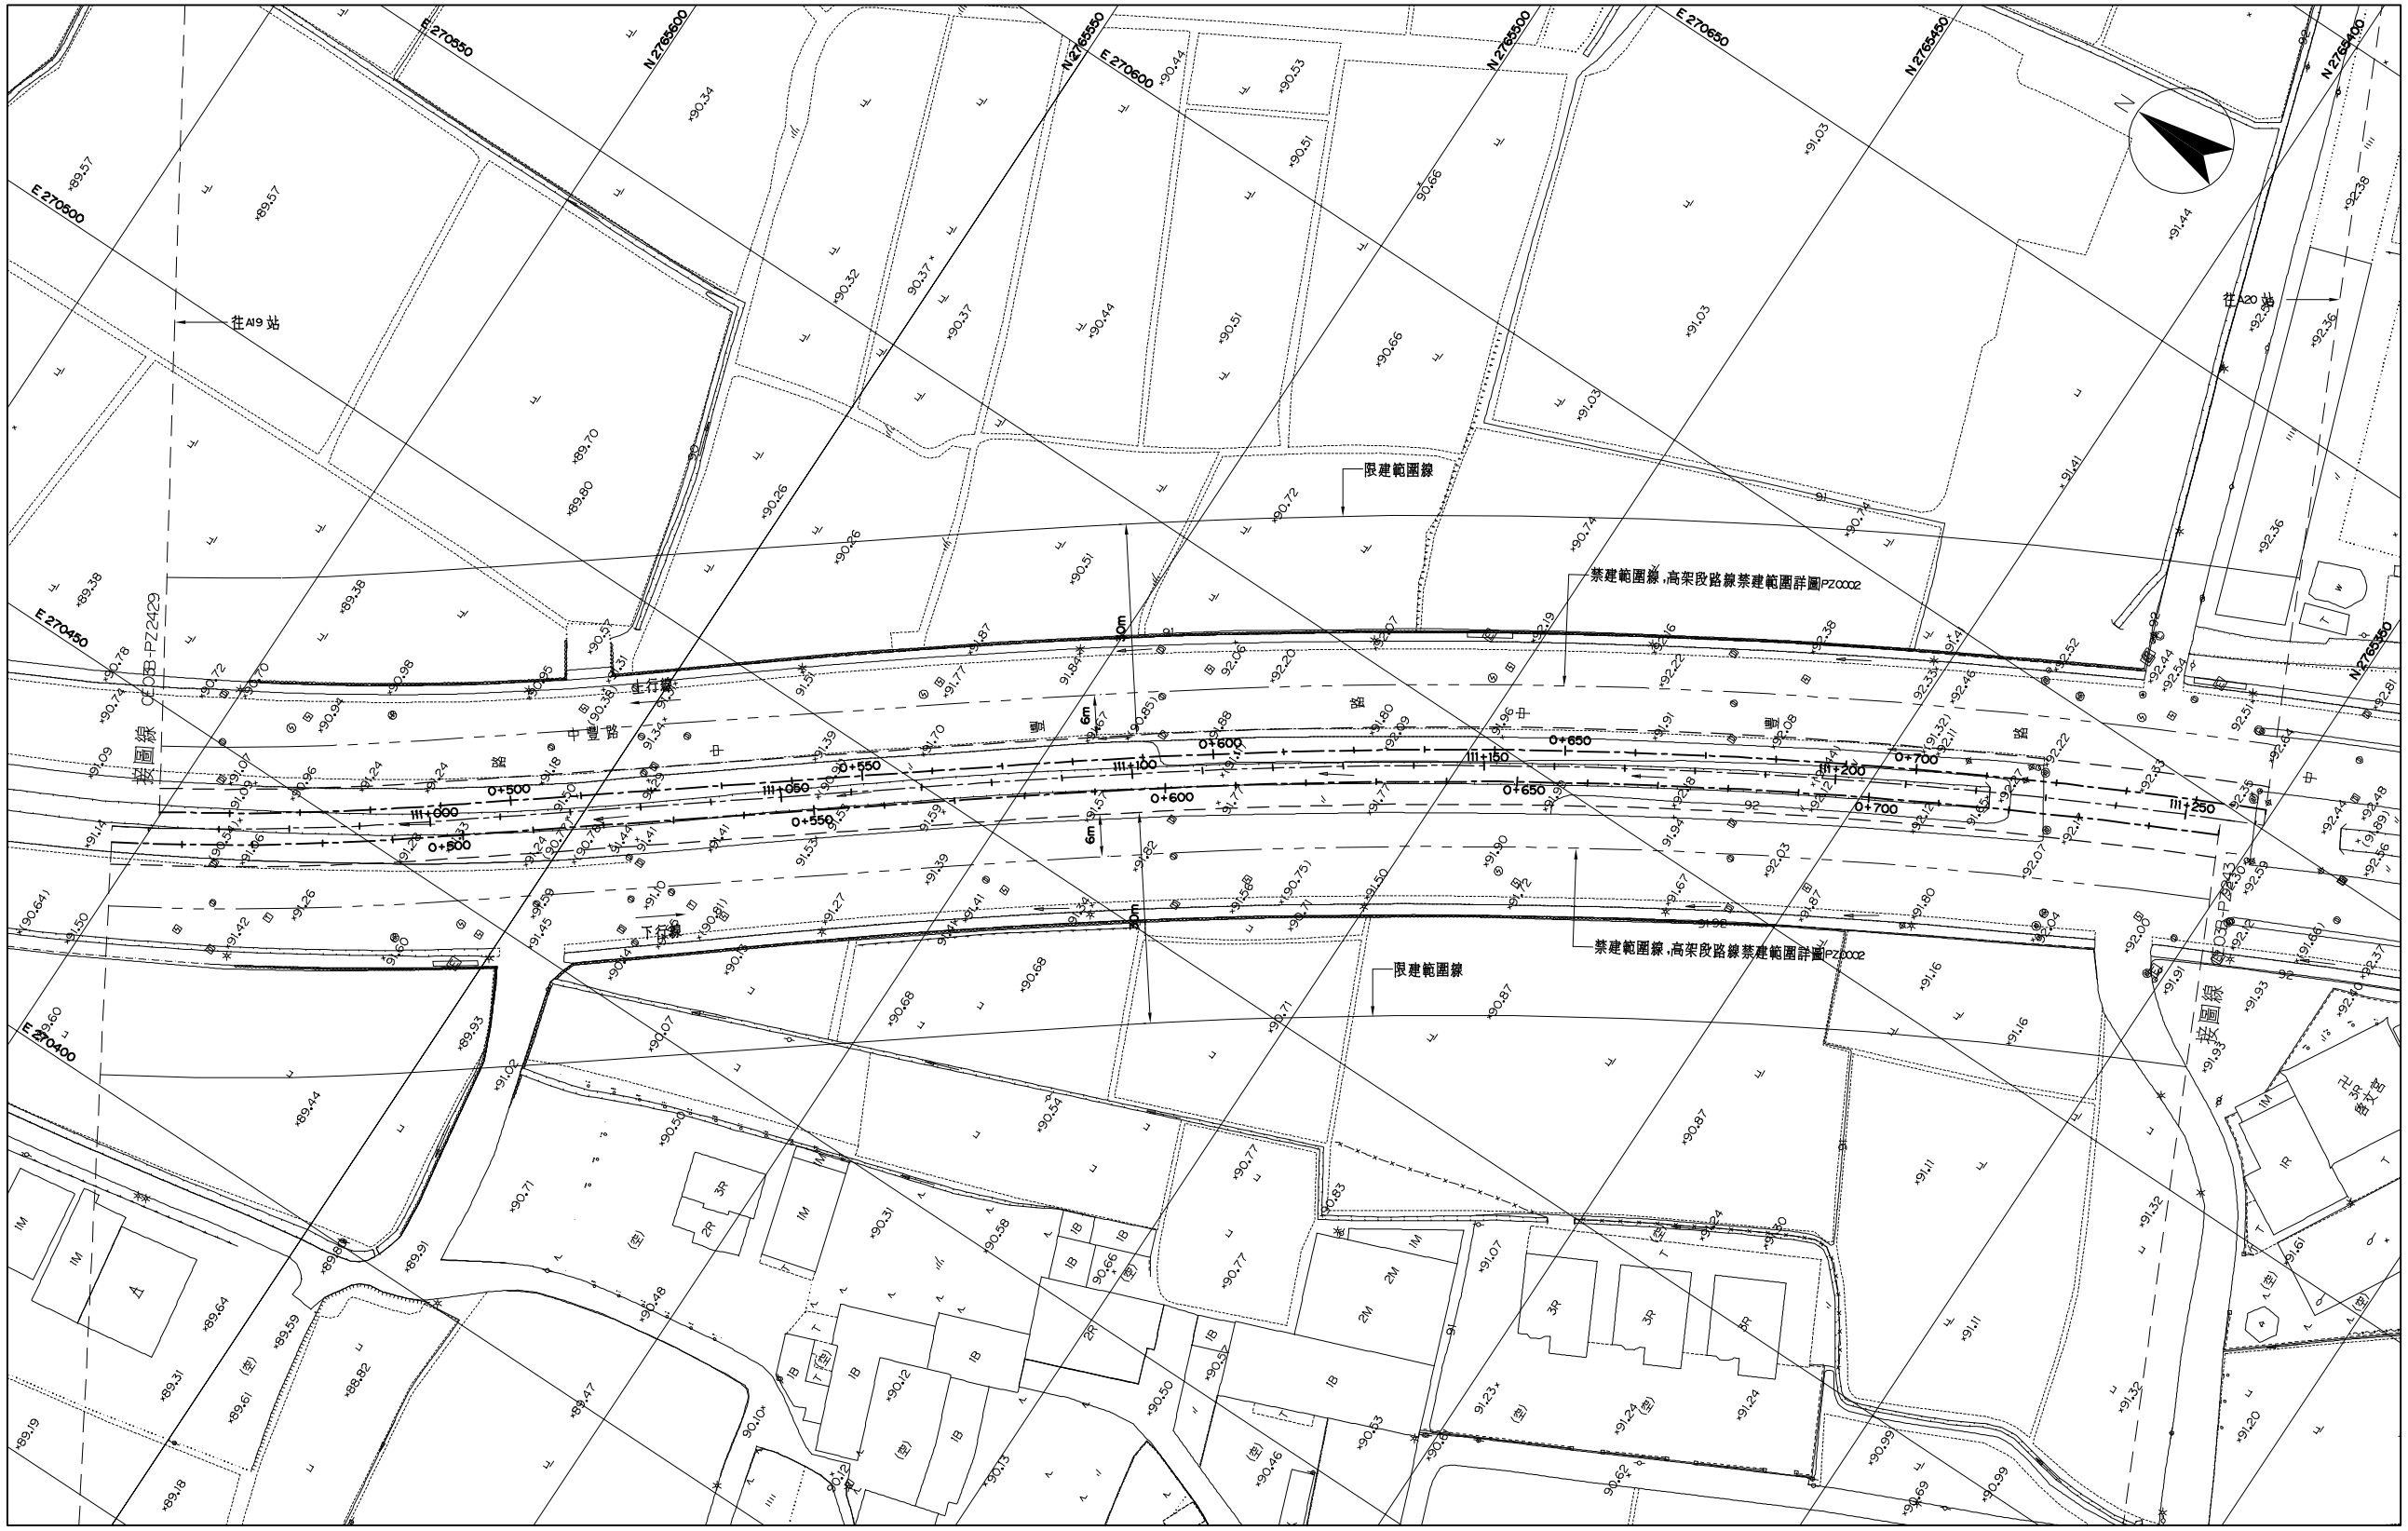

平面圖

比例：

0 10 20 30 40 m

1:500

圖例：

捷運限建範圍線

捷運禁建範圍線

禁限建範圍平面圖
第 18 張共 28 張

圖號 Drg. No CE03B-PZ2430