



桃園國際機場聯外捷運系統 桃園縣路段 禁建範圍平面圖

禁建範圍平面圖
第 19 張 共 28 張

圖號 CE03B-PZ2431
Dwg. No.

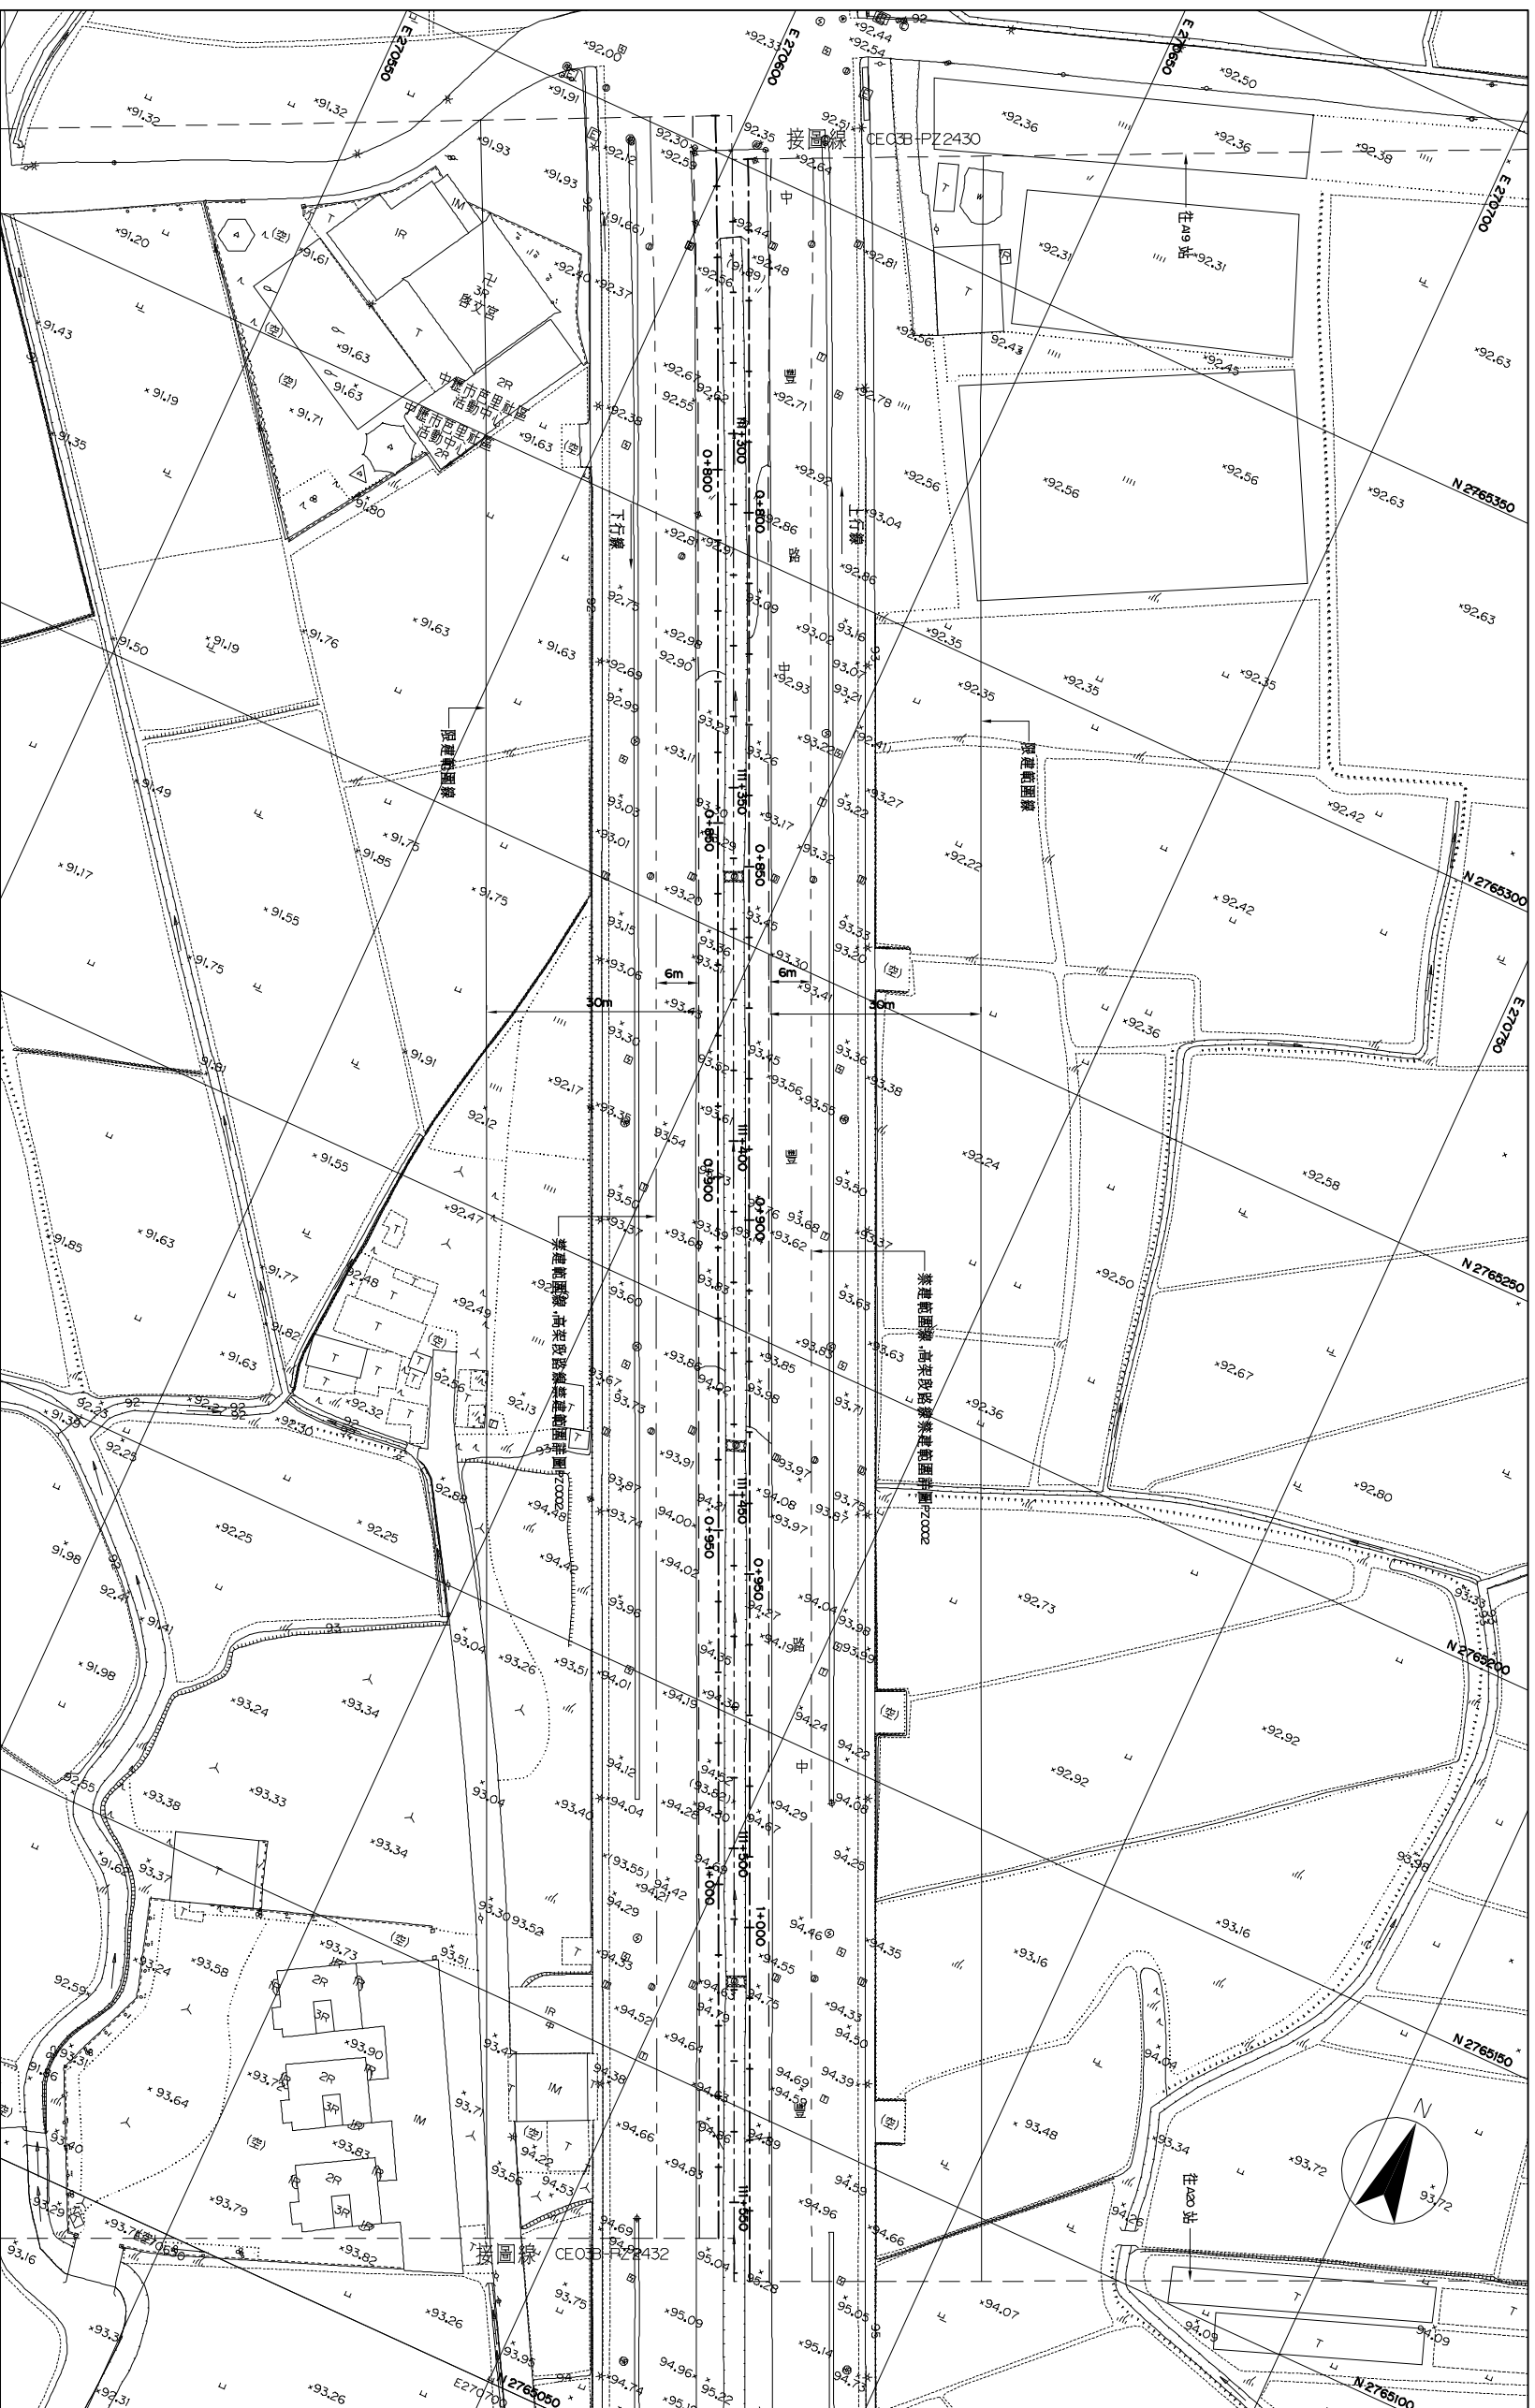

平面圖

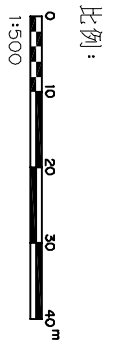

- 圖例:
- 禁建範圍線
 - 捷運系統範圍線