


禁建範圍桃園國際機場聯外捷運系統 桃園縣路段

禁建範圍平面圖
第 20 張共 28 張

圖號 CE03B-PZ2432
Dwg. No

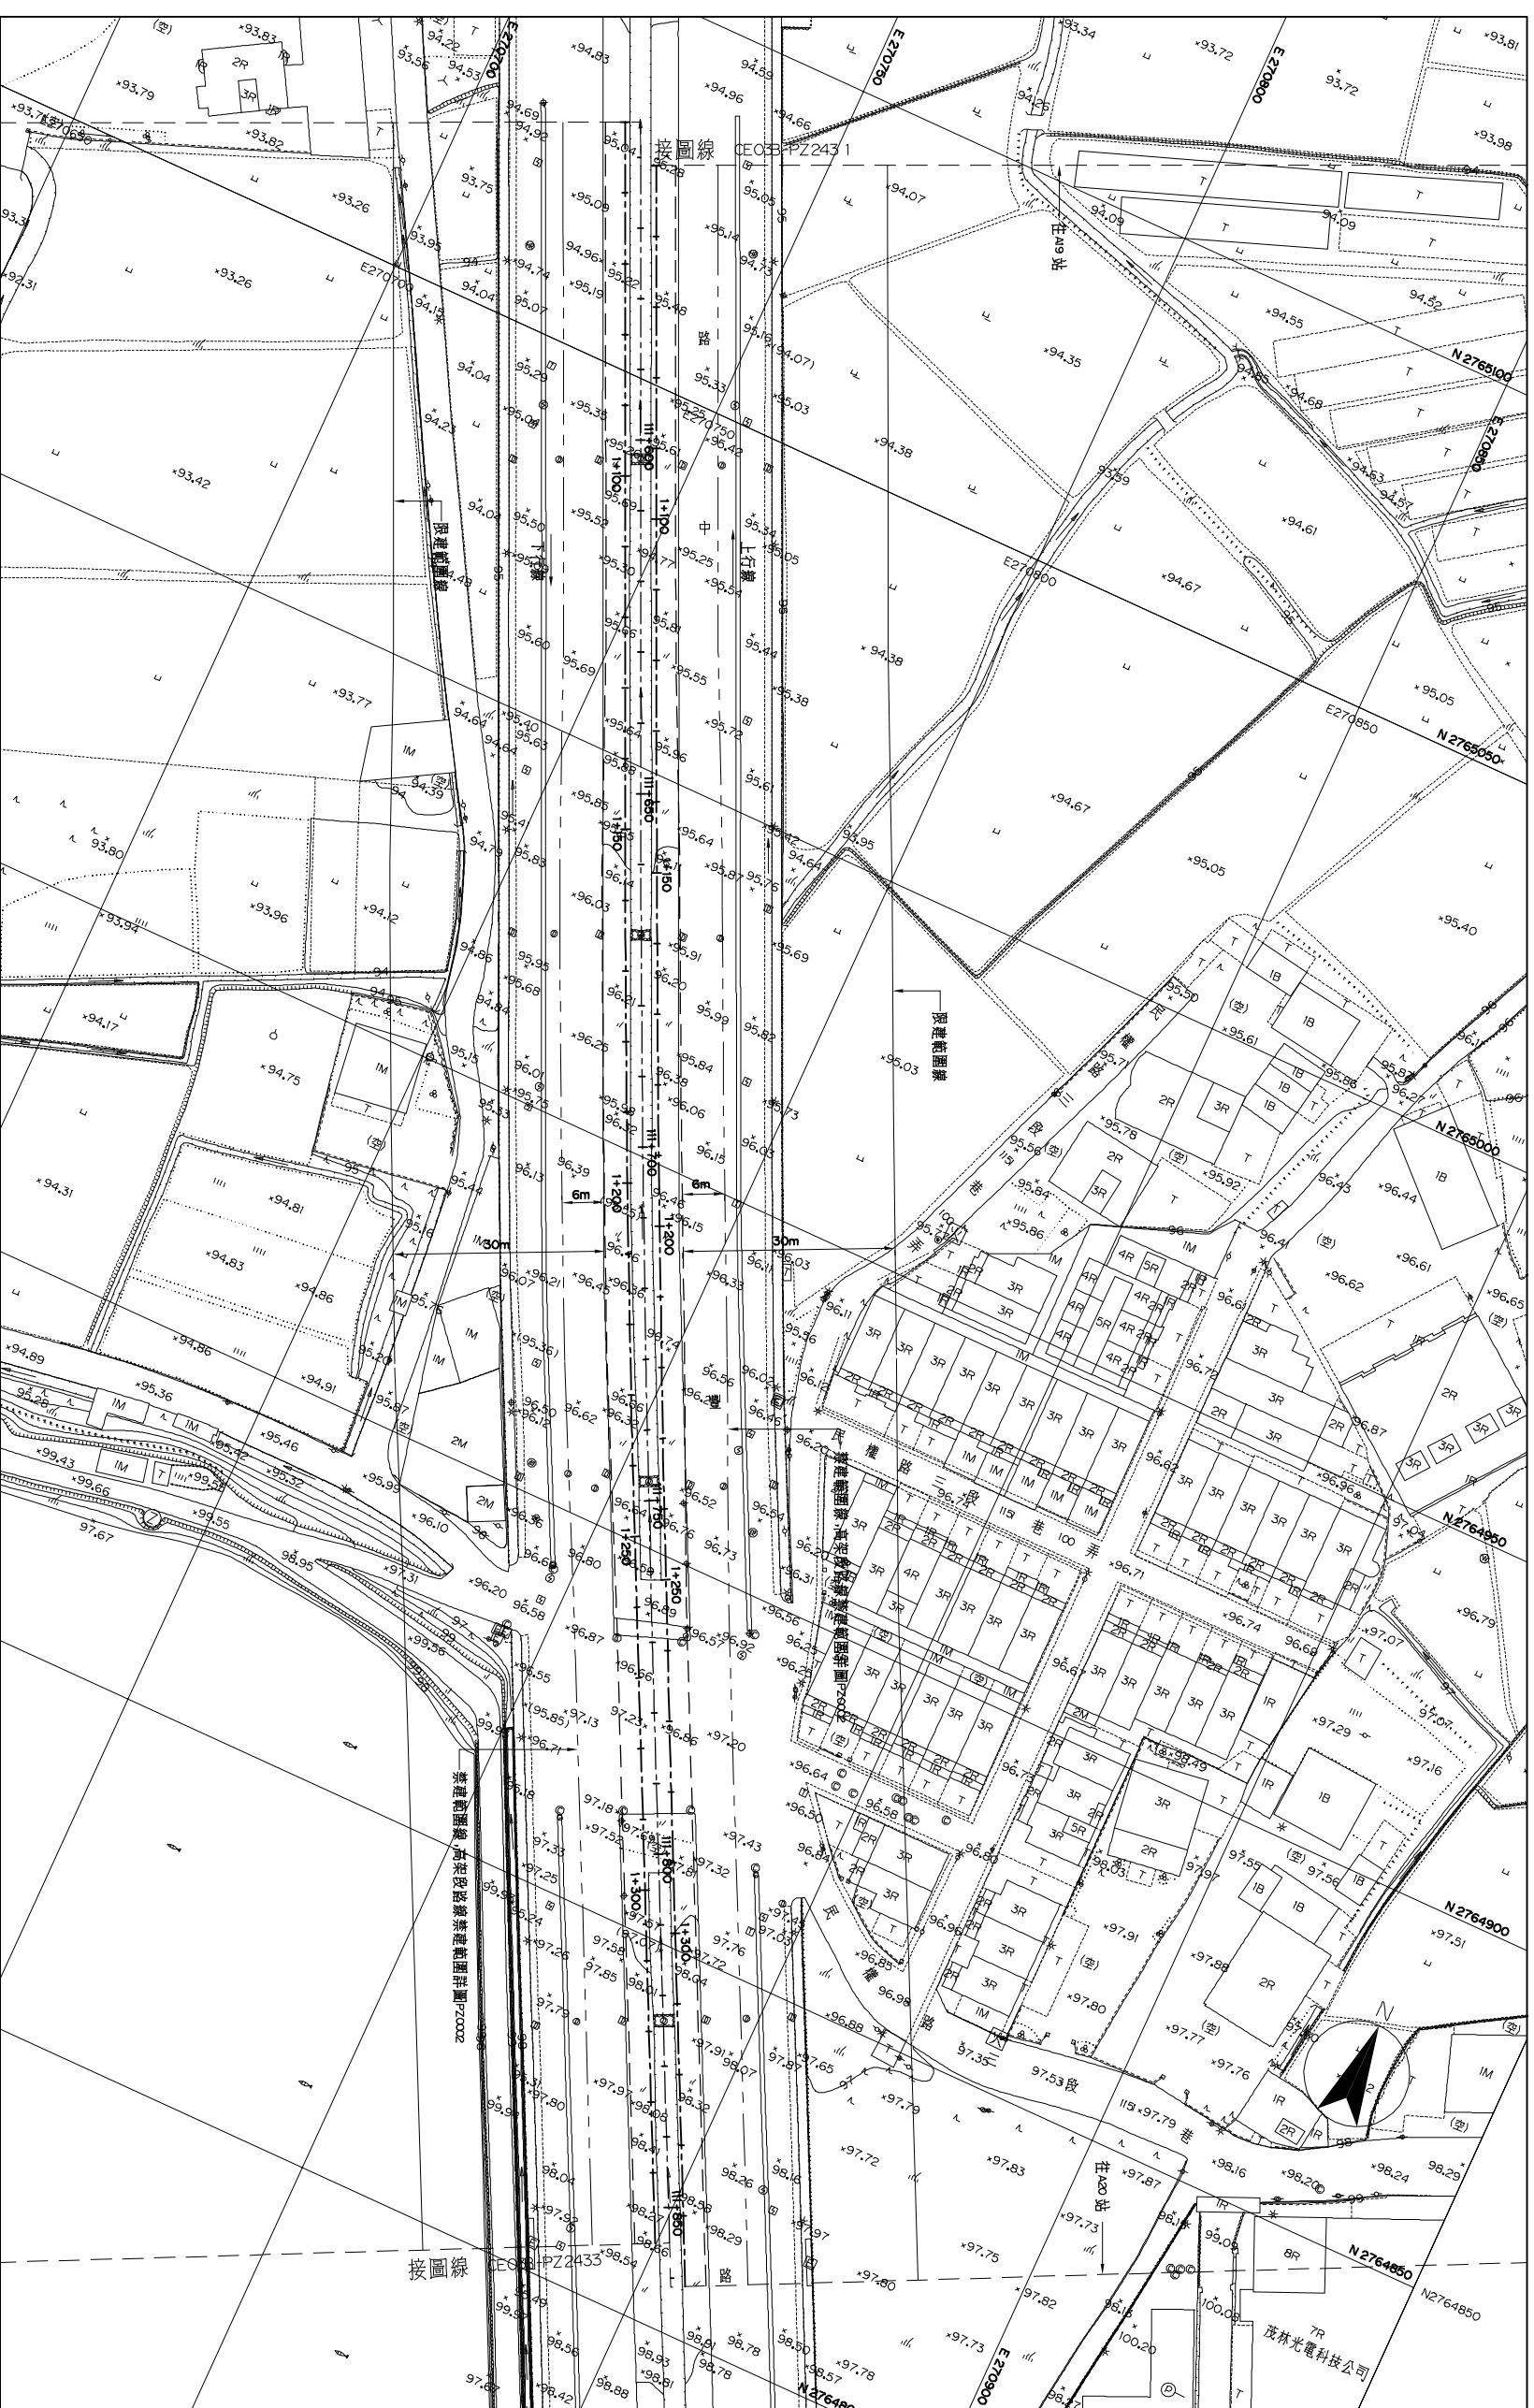

平面圖

