


# 禁建範圍桃園國際機場聯外捷運系統 桃園縣路段

禁建範圍平面圖  
第 23 張共 28 張

圖號  
Drg. No. CE03B-PZ2435

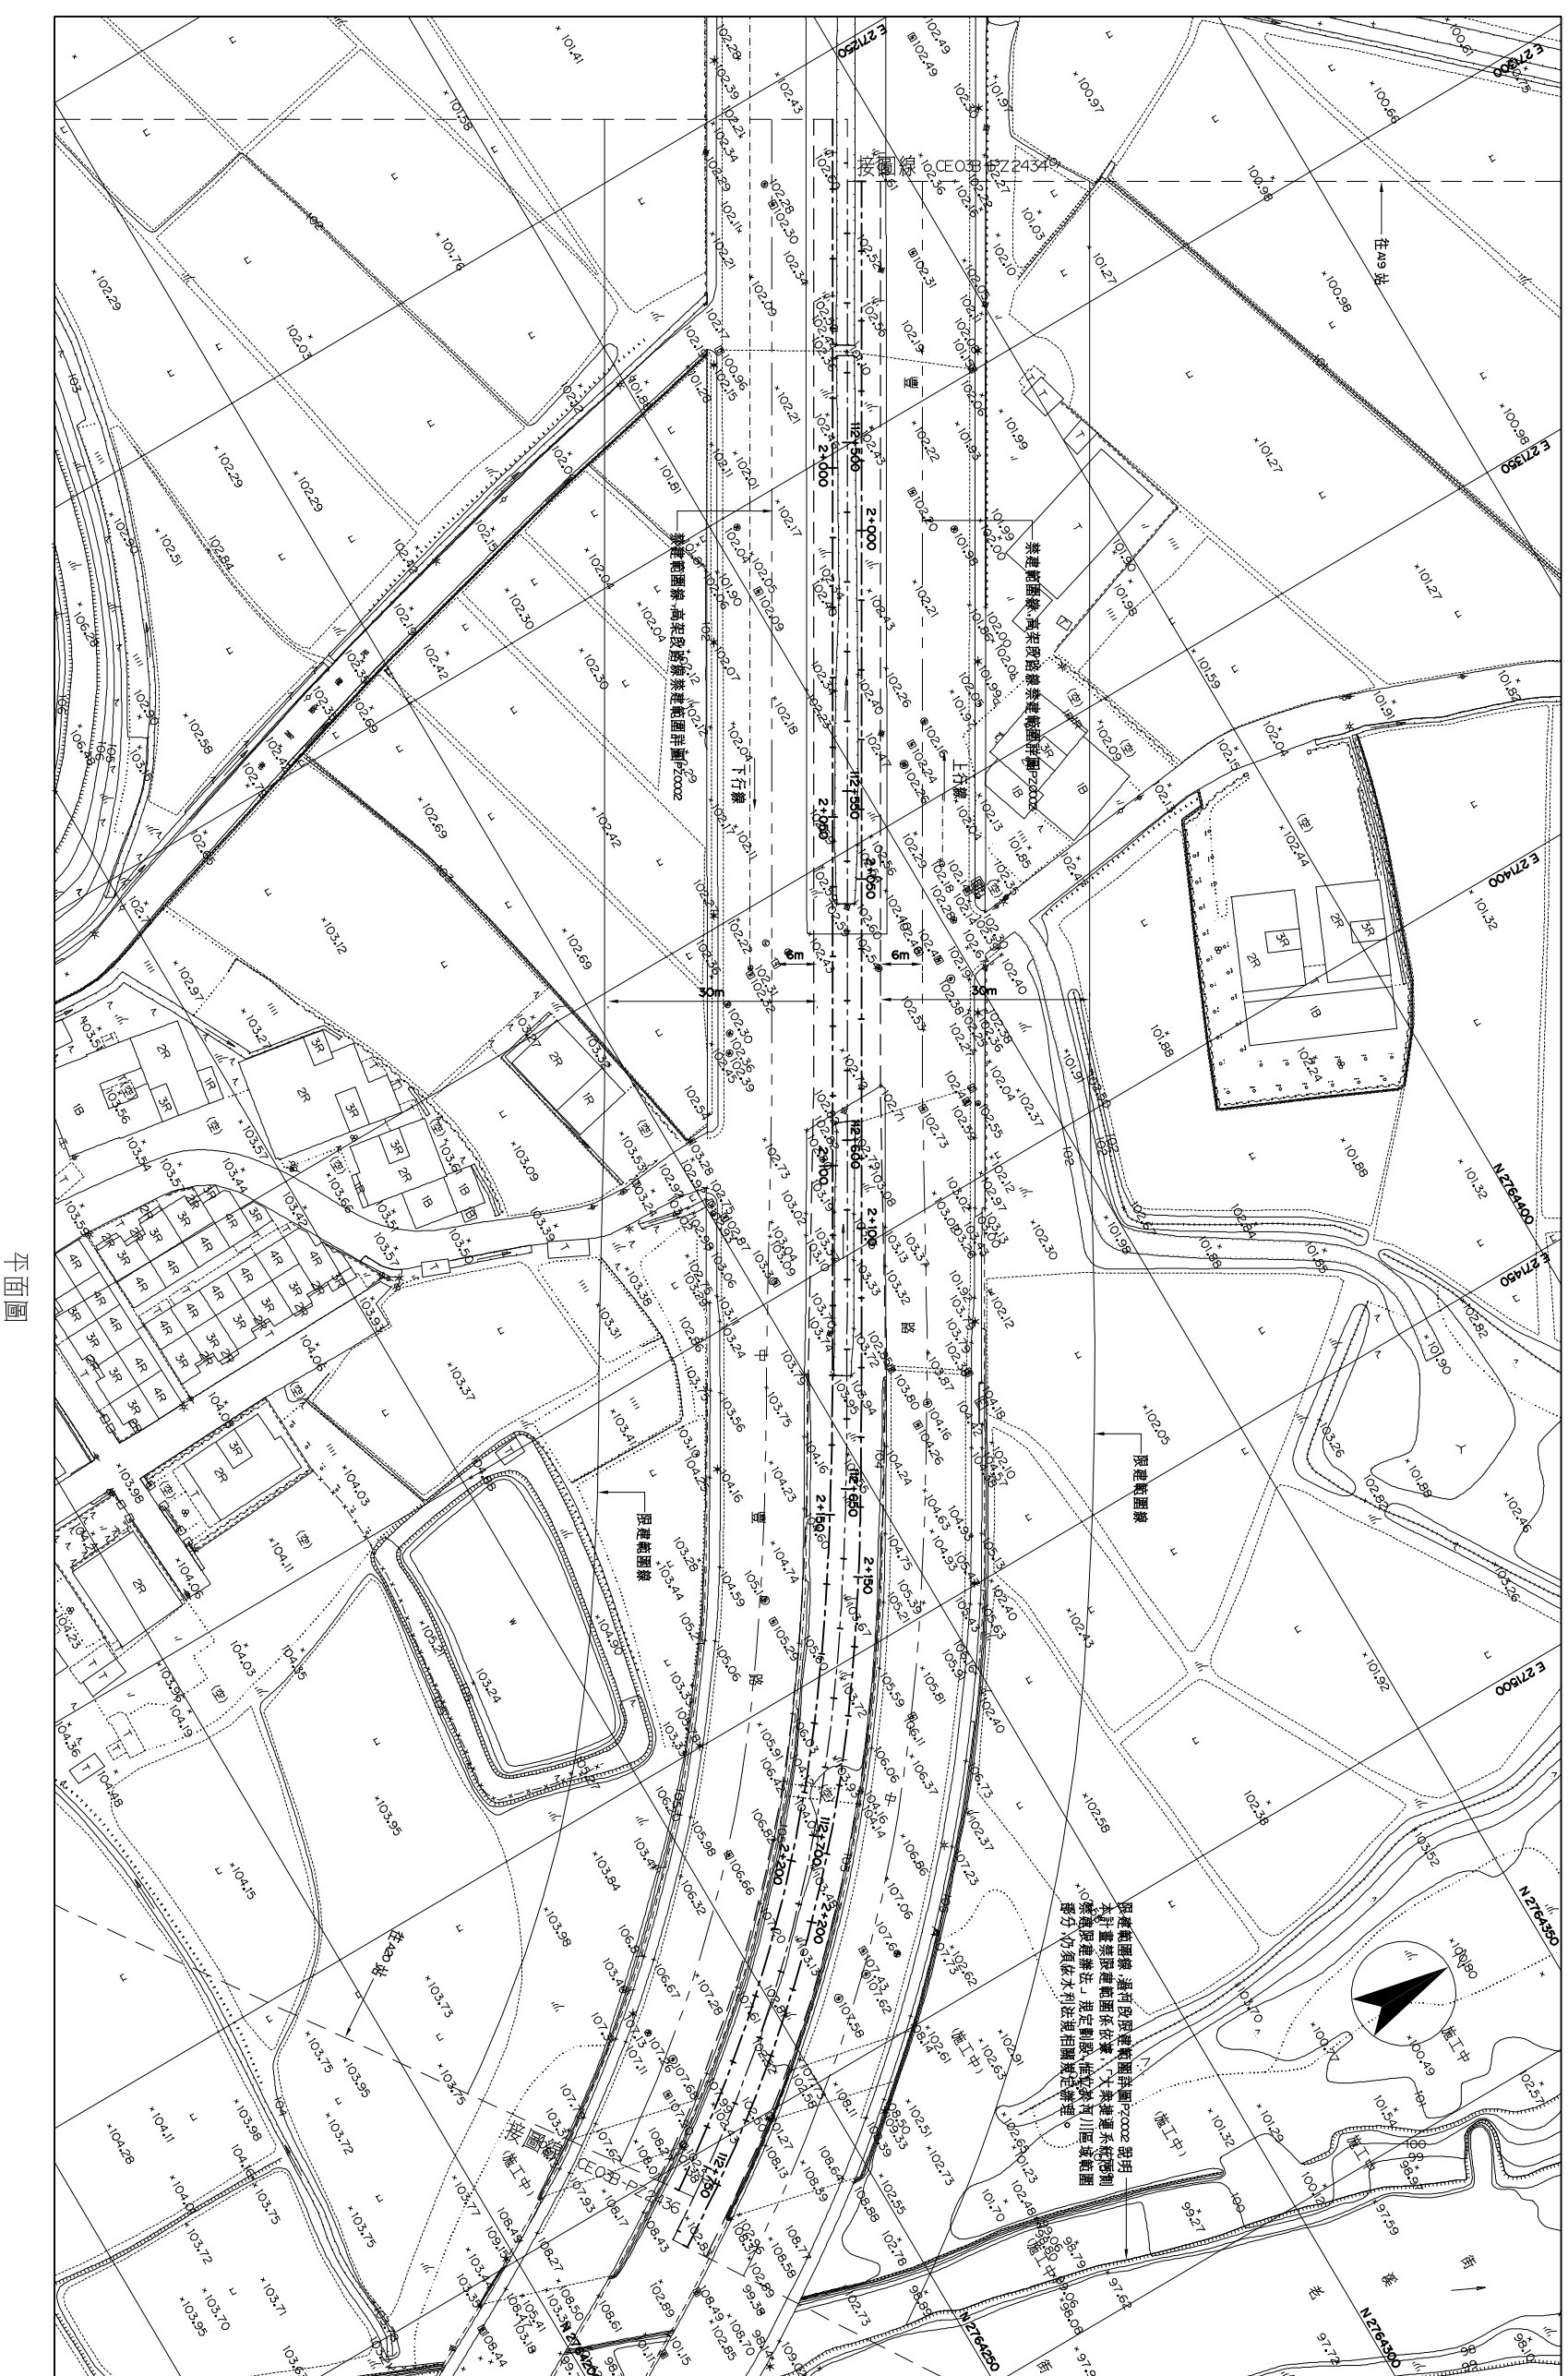

平面圖