


禁建範圍桃園國際機場聯外捷運系統 桃園縣路段


禁建範圍平面圖
第 27 張 共 28 張

圖號 CE03B-PZ2439
Dwg. No.

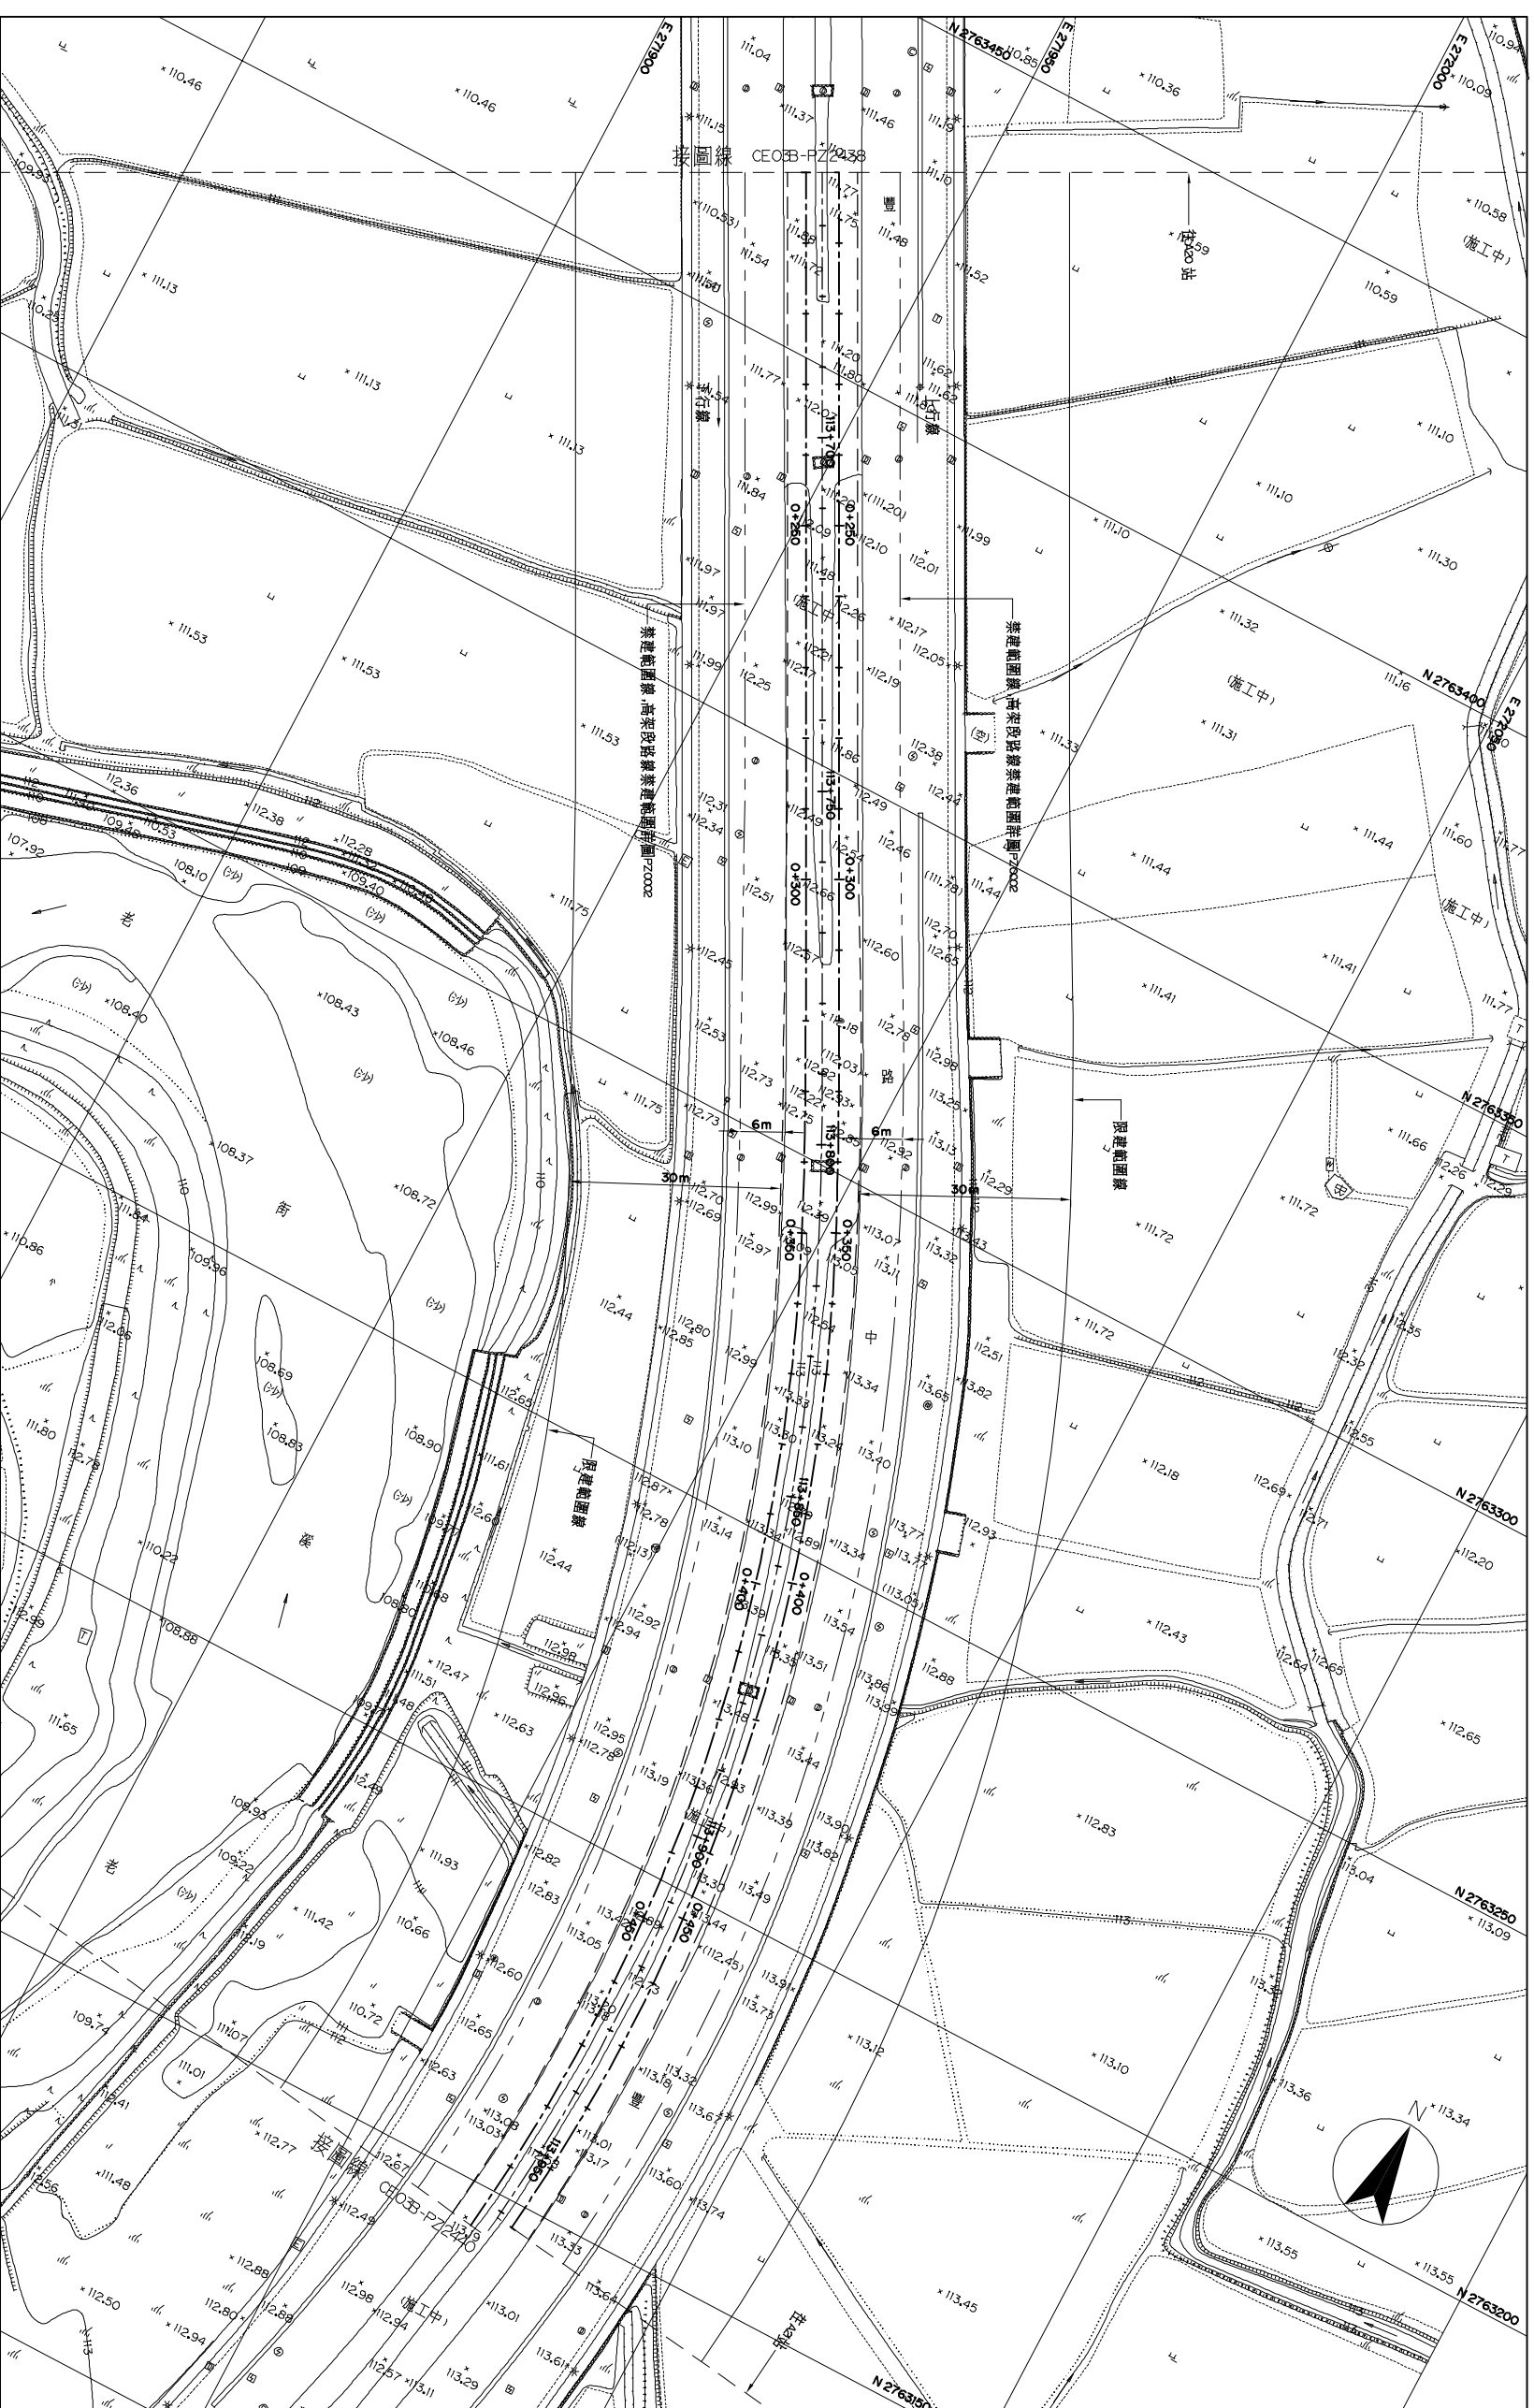

平面圖

比例:

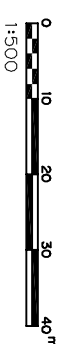

圖例:

- 禁建範圍線
- 按圖線