



臺灣桃園國際機場聯外捷運系統 桃園縣路段 禁建範圍平面圖

禁建範圍平面圖
第 1 張共 4 張

圖號 CU03-PZ0000001
Dwg. No

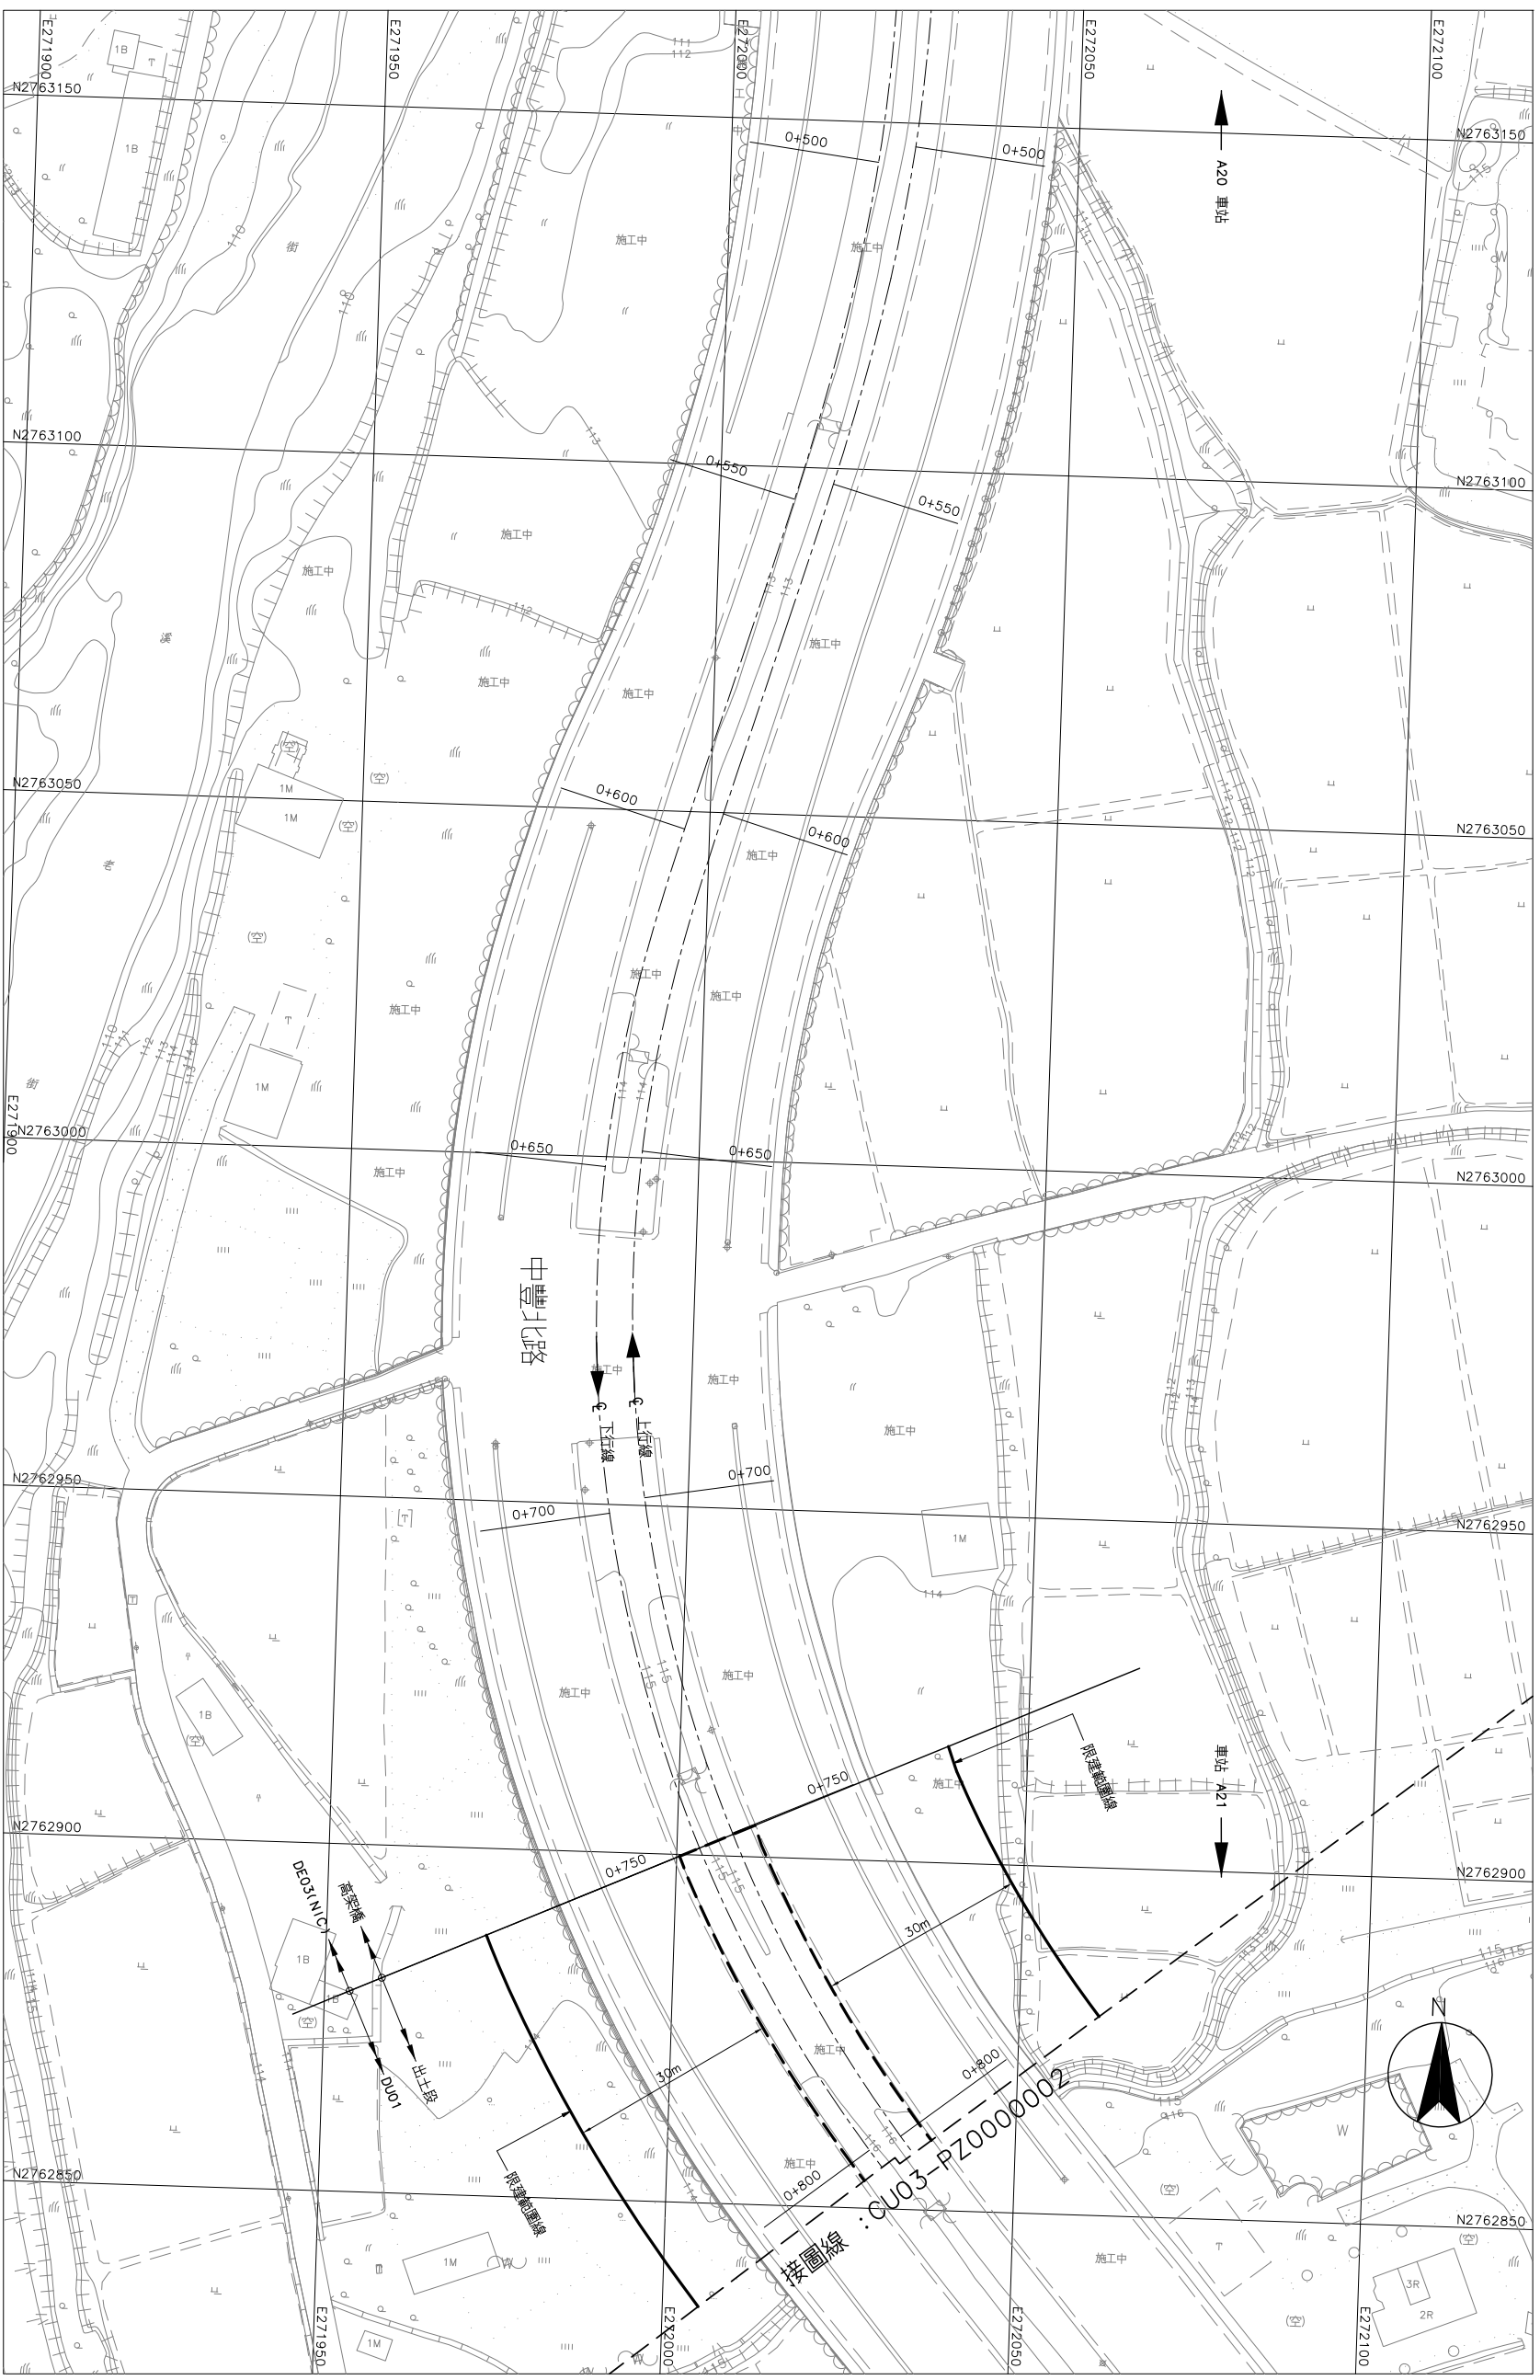

比例：1:500

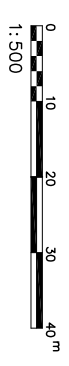

圖例：

- 捷運禁建範圍線
- 捷運禁建範圍線