


臺灣桃園國際機場聯外捷運系統 桃園縣路段 禁建範圍平面圖

禁建範圍平面圖
第 2 張共 4 張

圖號 CU03-PZ0000002
Dwg. No

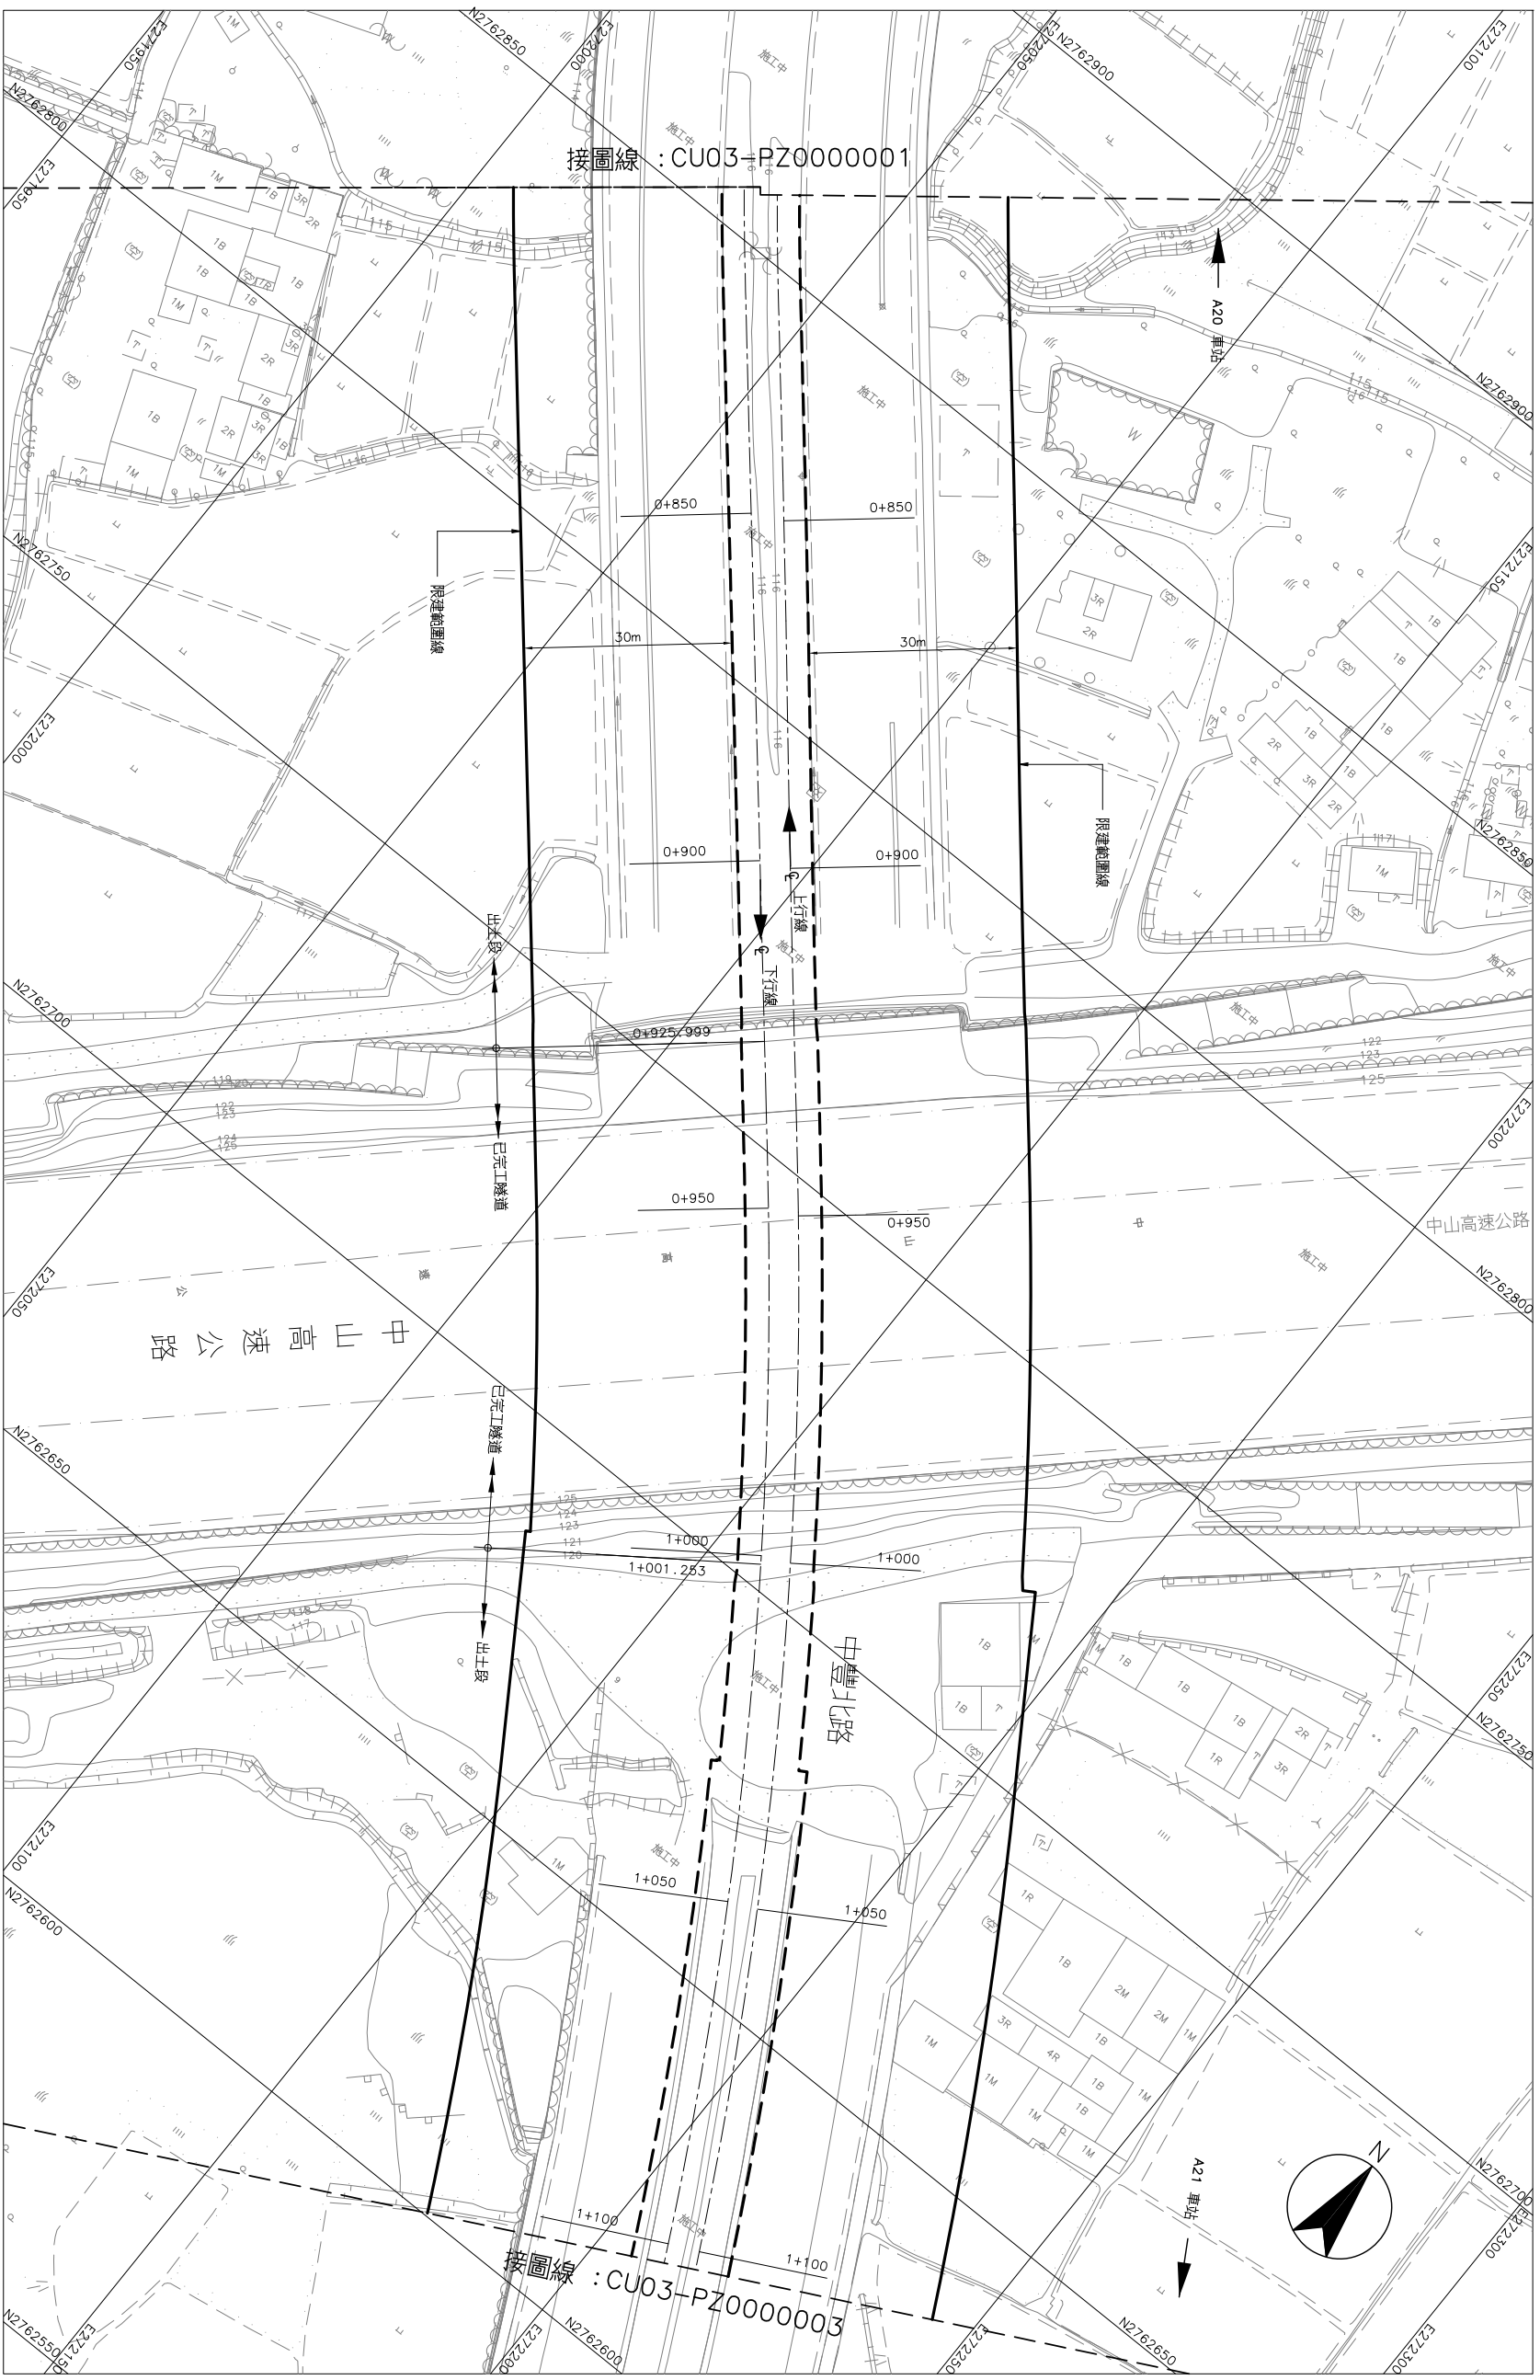

平面圖

