



# 臺灣桃園國際機場聯外捷運系統 桃園縣路段 禁建範圍平面圖

禁建範圍平面圖  
第 3 張共 5 張

圖號  
CU01-PZ0000003

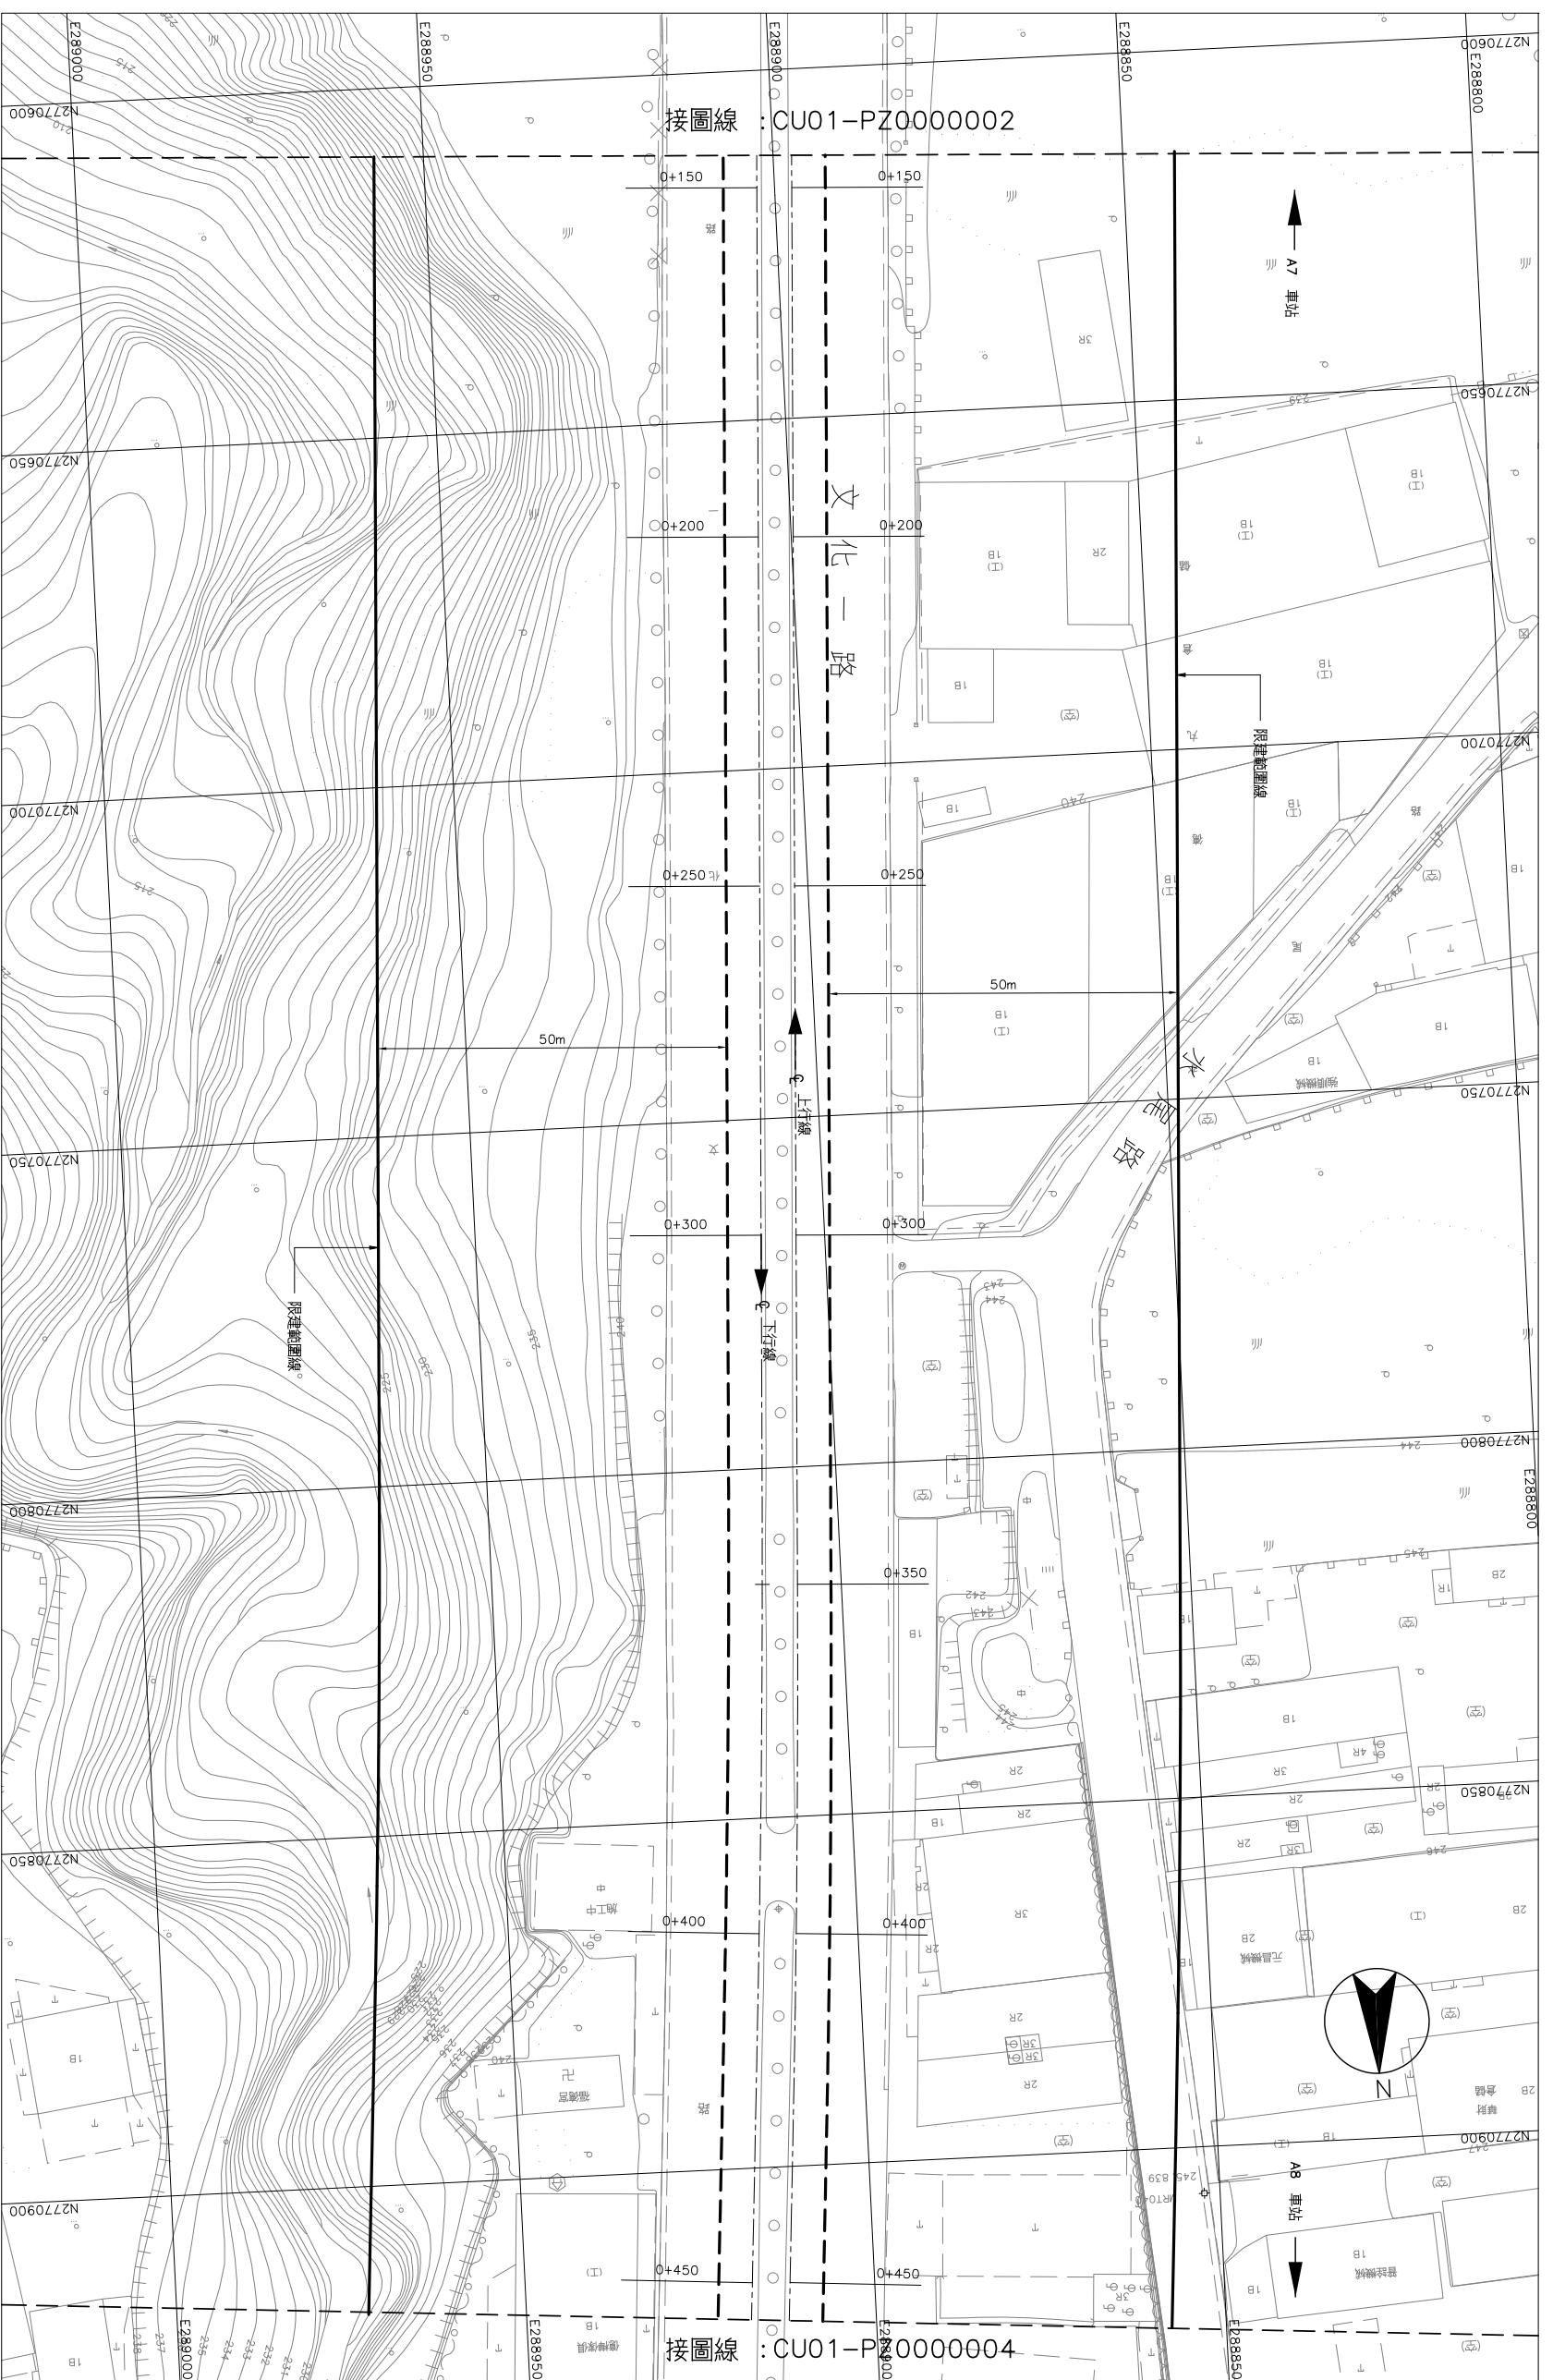

比例：1:500

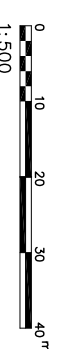

圖例：

- 捷運禁建範圍線
- 捷運禁建範圍線