臺灣桃園國際機場聯外捷運系統

禁限建範圍地形圖 - 桃園縣路段

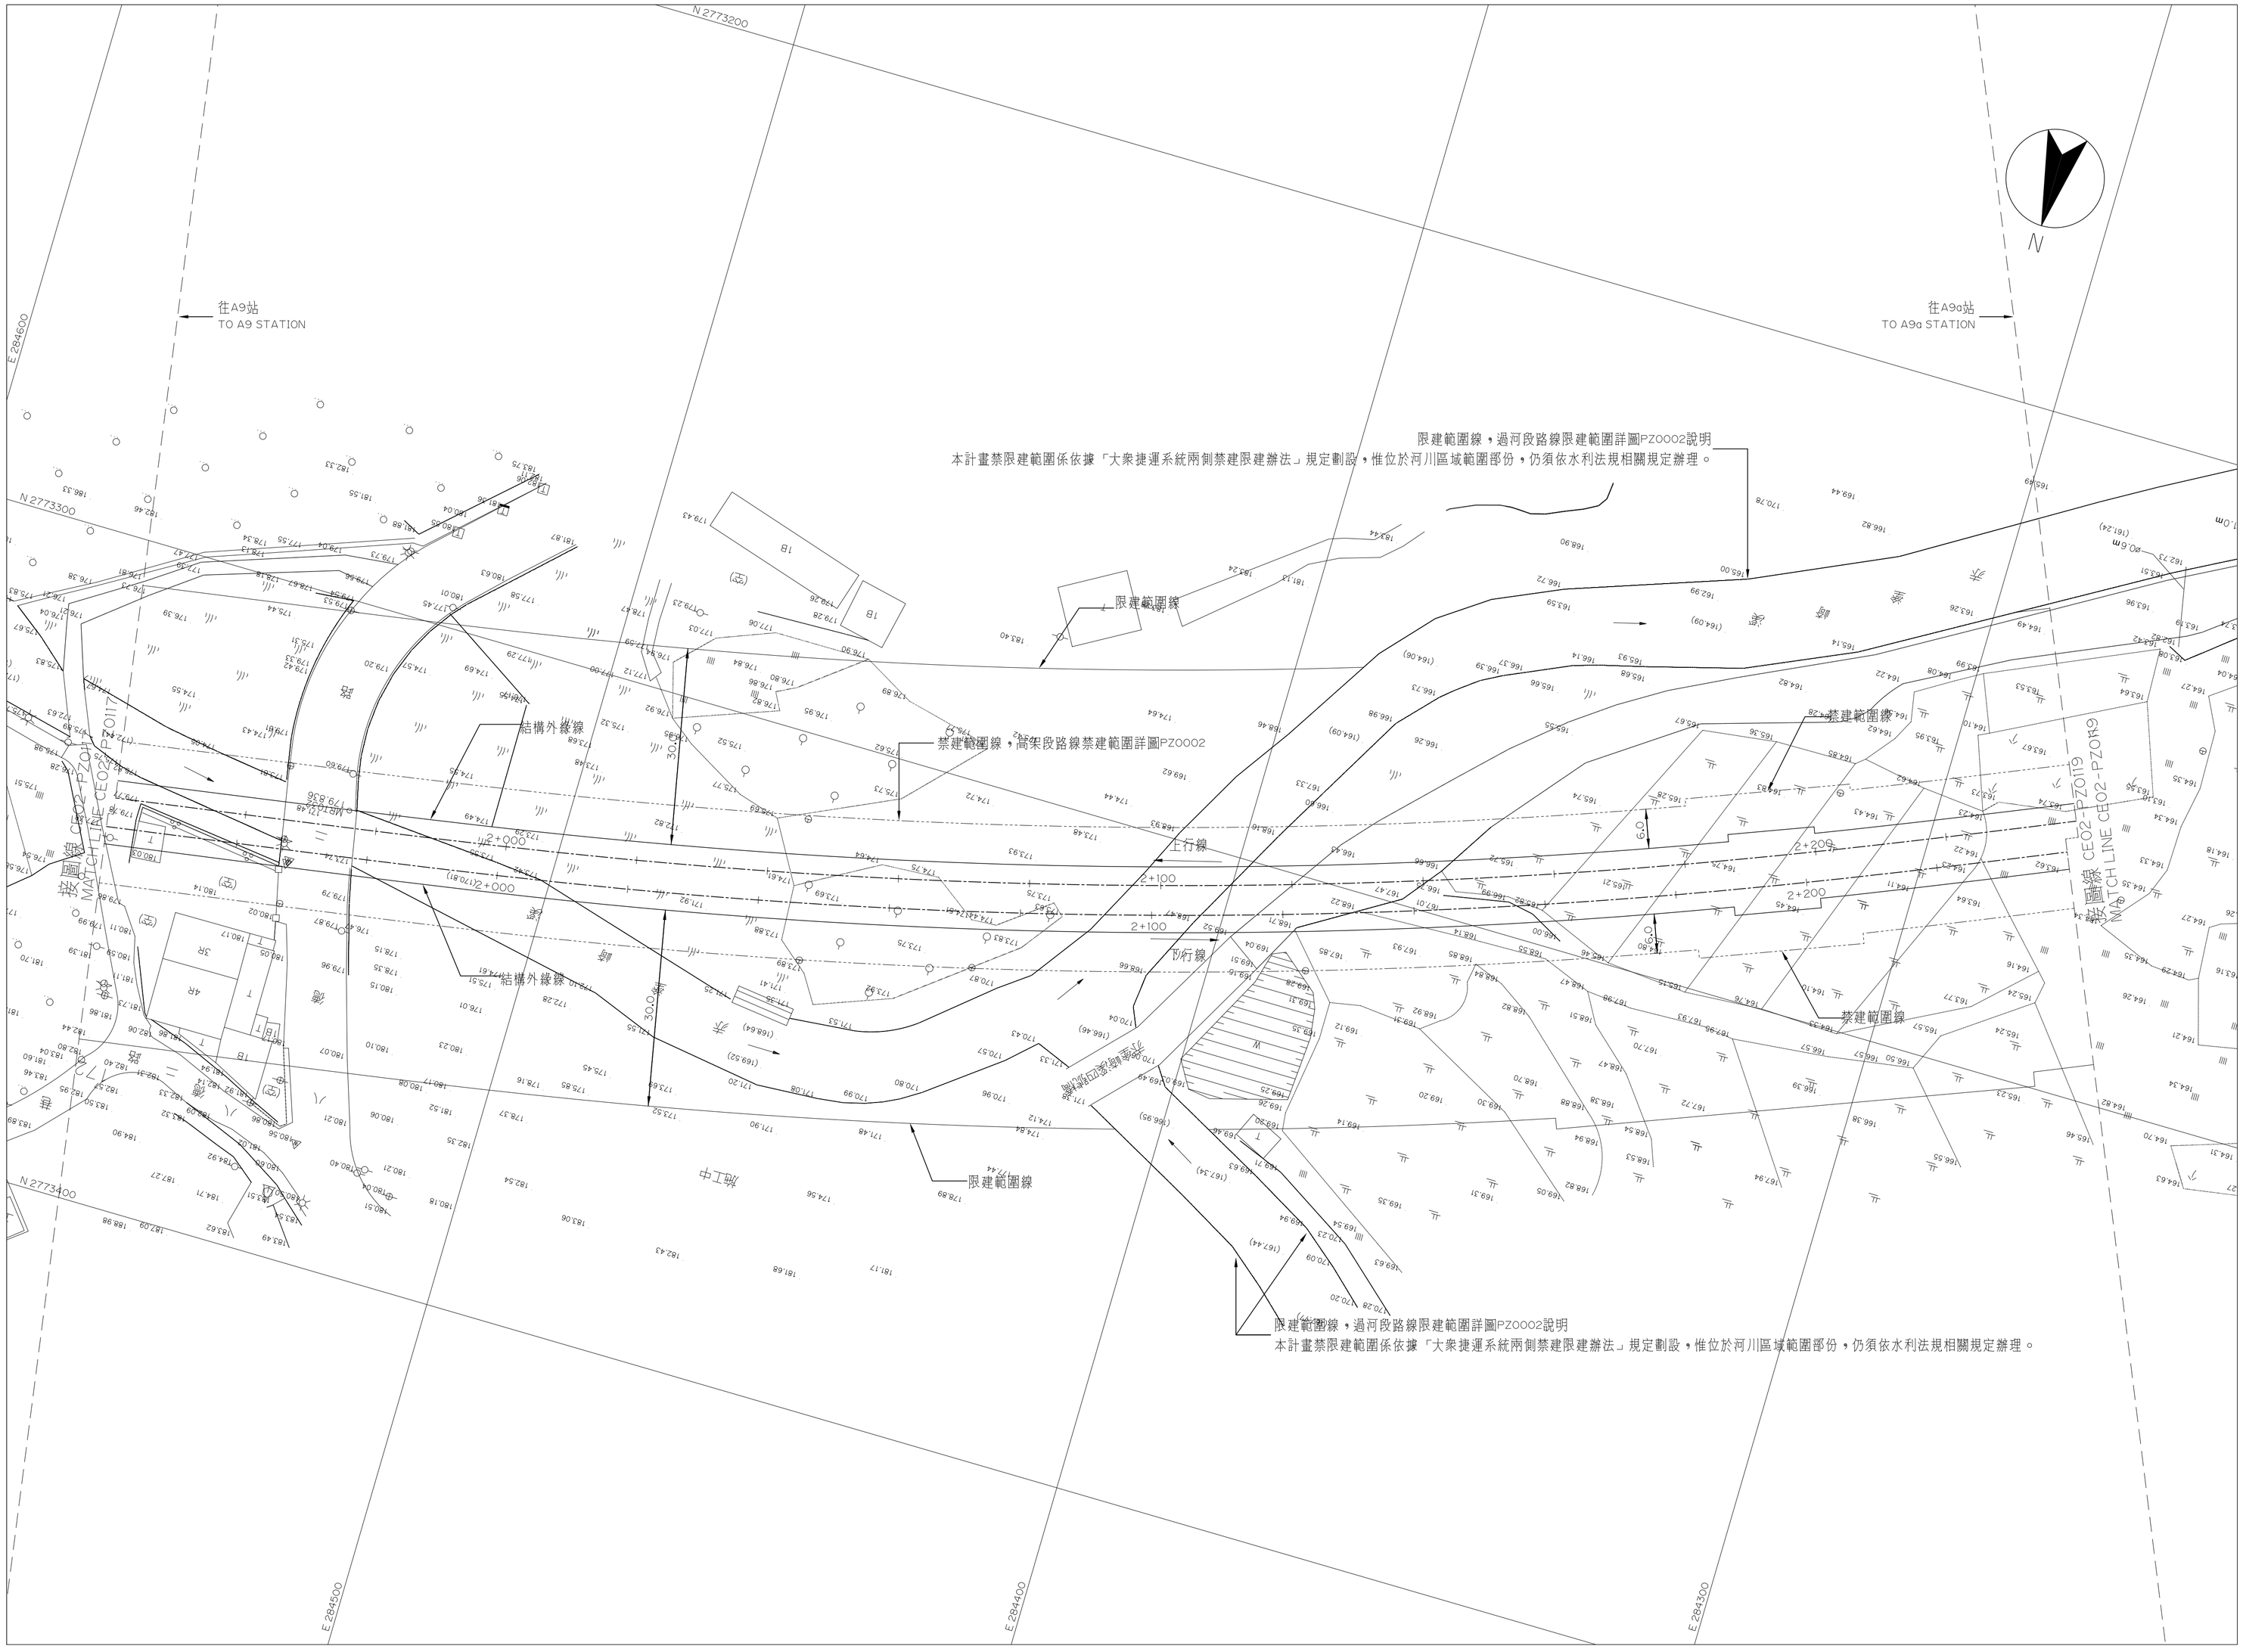

平面圖

比例尺：

0 10 20 30 40 m

1:500

圖例：

捷運限建範圍線

捷運禁建範圍線

禁限建範圍平面圖

第18張共48張

圖號 Dwg. No. CE02-PZ0118

DIR : G:\DATA\CAD\WORK\06018\ ; FILE NAME: 06182750.DWG ; BY : coduser1 ; DATE: 2008-11-10 ; PLOT SCALE= 0.5