


臺灣桃園國際機場聯外捷運系統 桃園縣路段 禁建範圍地形圍地限制系統

青柑機廠
禁建範圍索引圖

圖號
Drg. No ME01-PZ0010

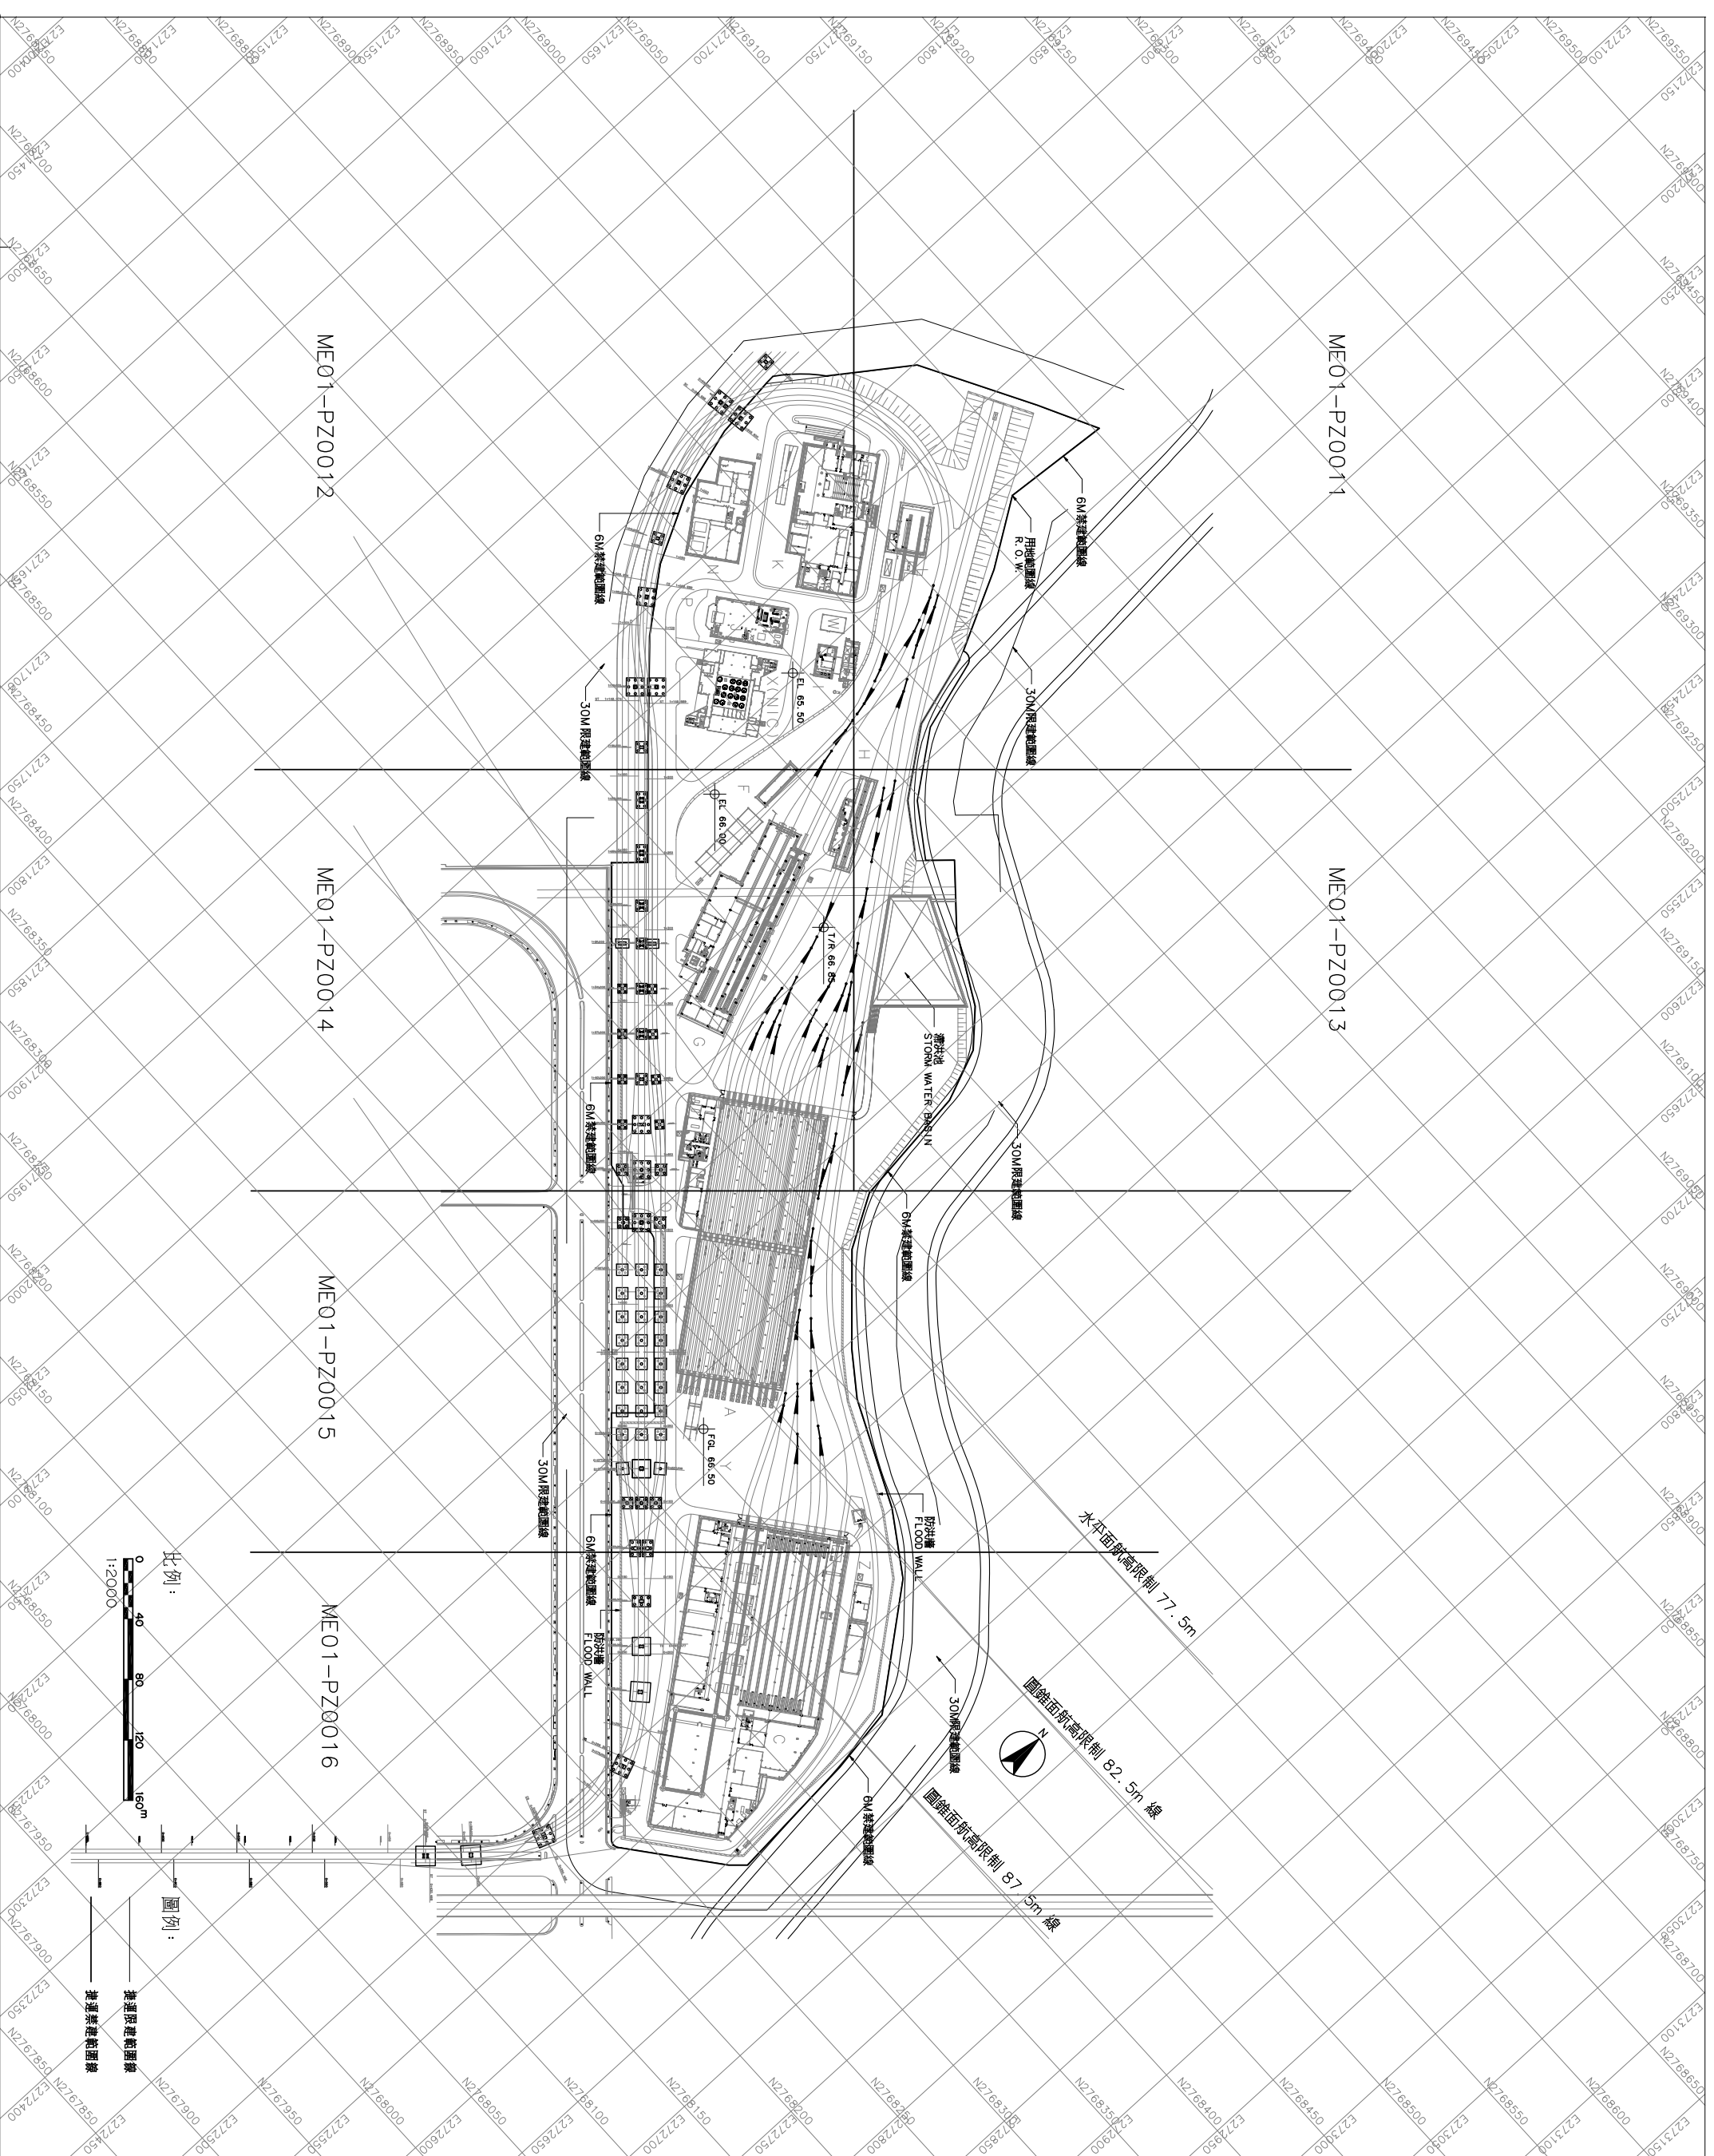

ME01-PZ0012

ME01-PZ0011


ME01-PZ0014

ME01-PZ0013

ME01-PZ0015

ME01-PZ0016

比例：
1:2000

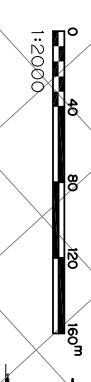

圖例：
禁建範圍線
限建範圍線