
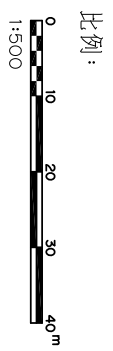


臺灣桃園國際機場聯外捷運系統 桃園縣路段 禁建範圍平面圖 第 3 張共 6 張

圖號
Drg. No ME01-PZ0023

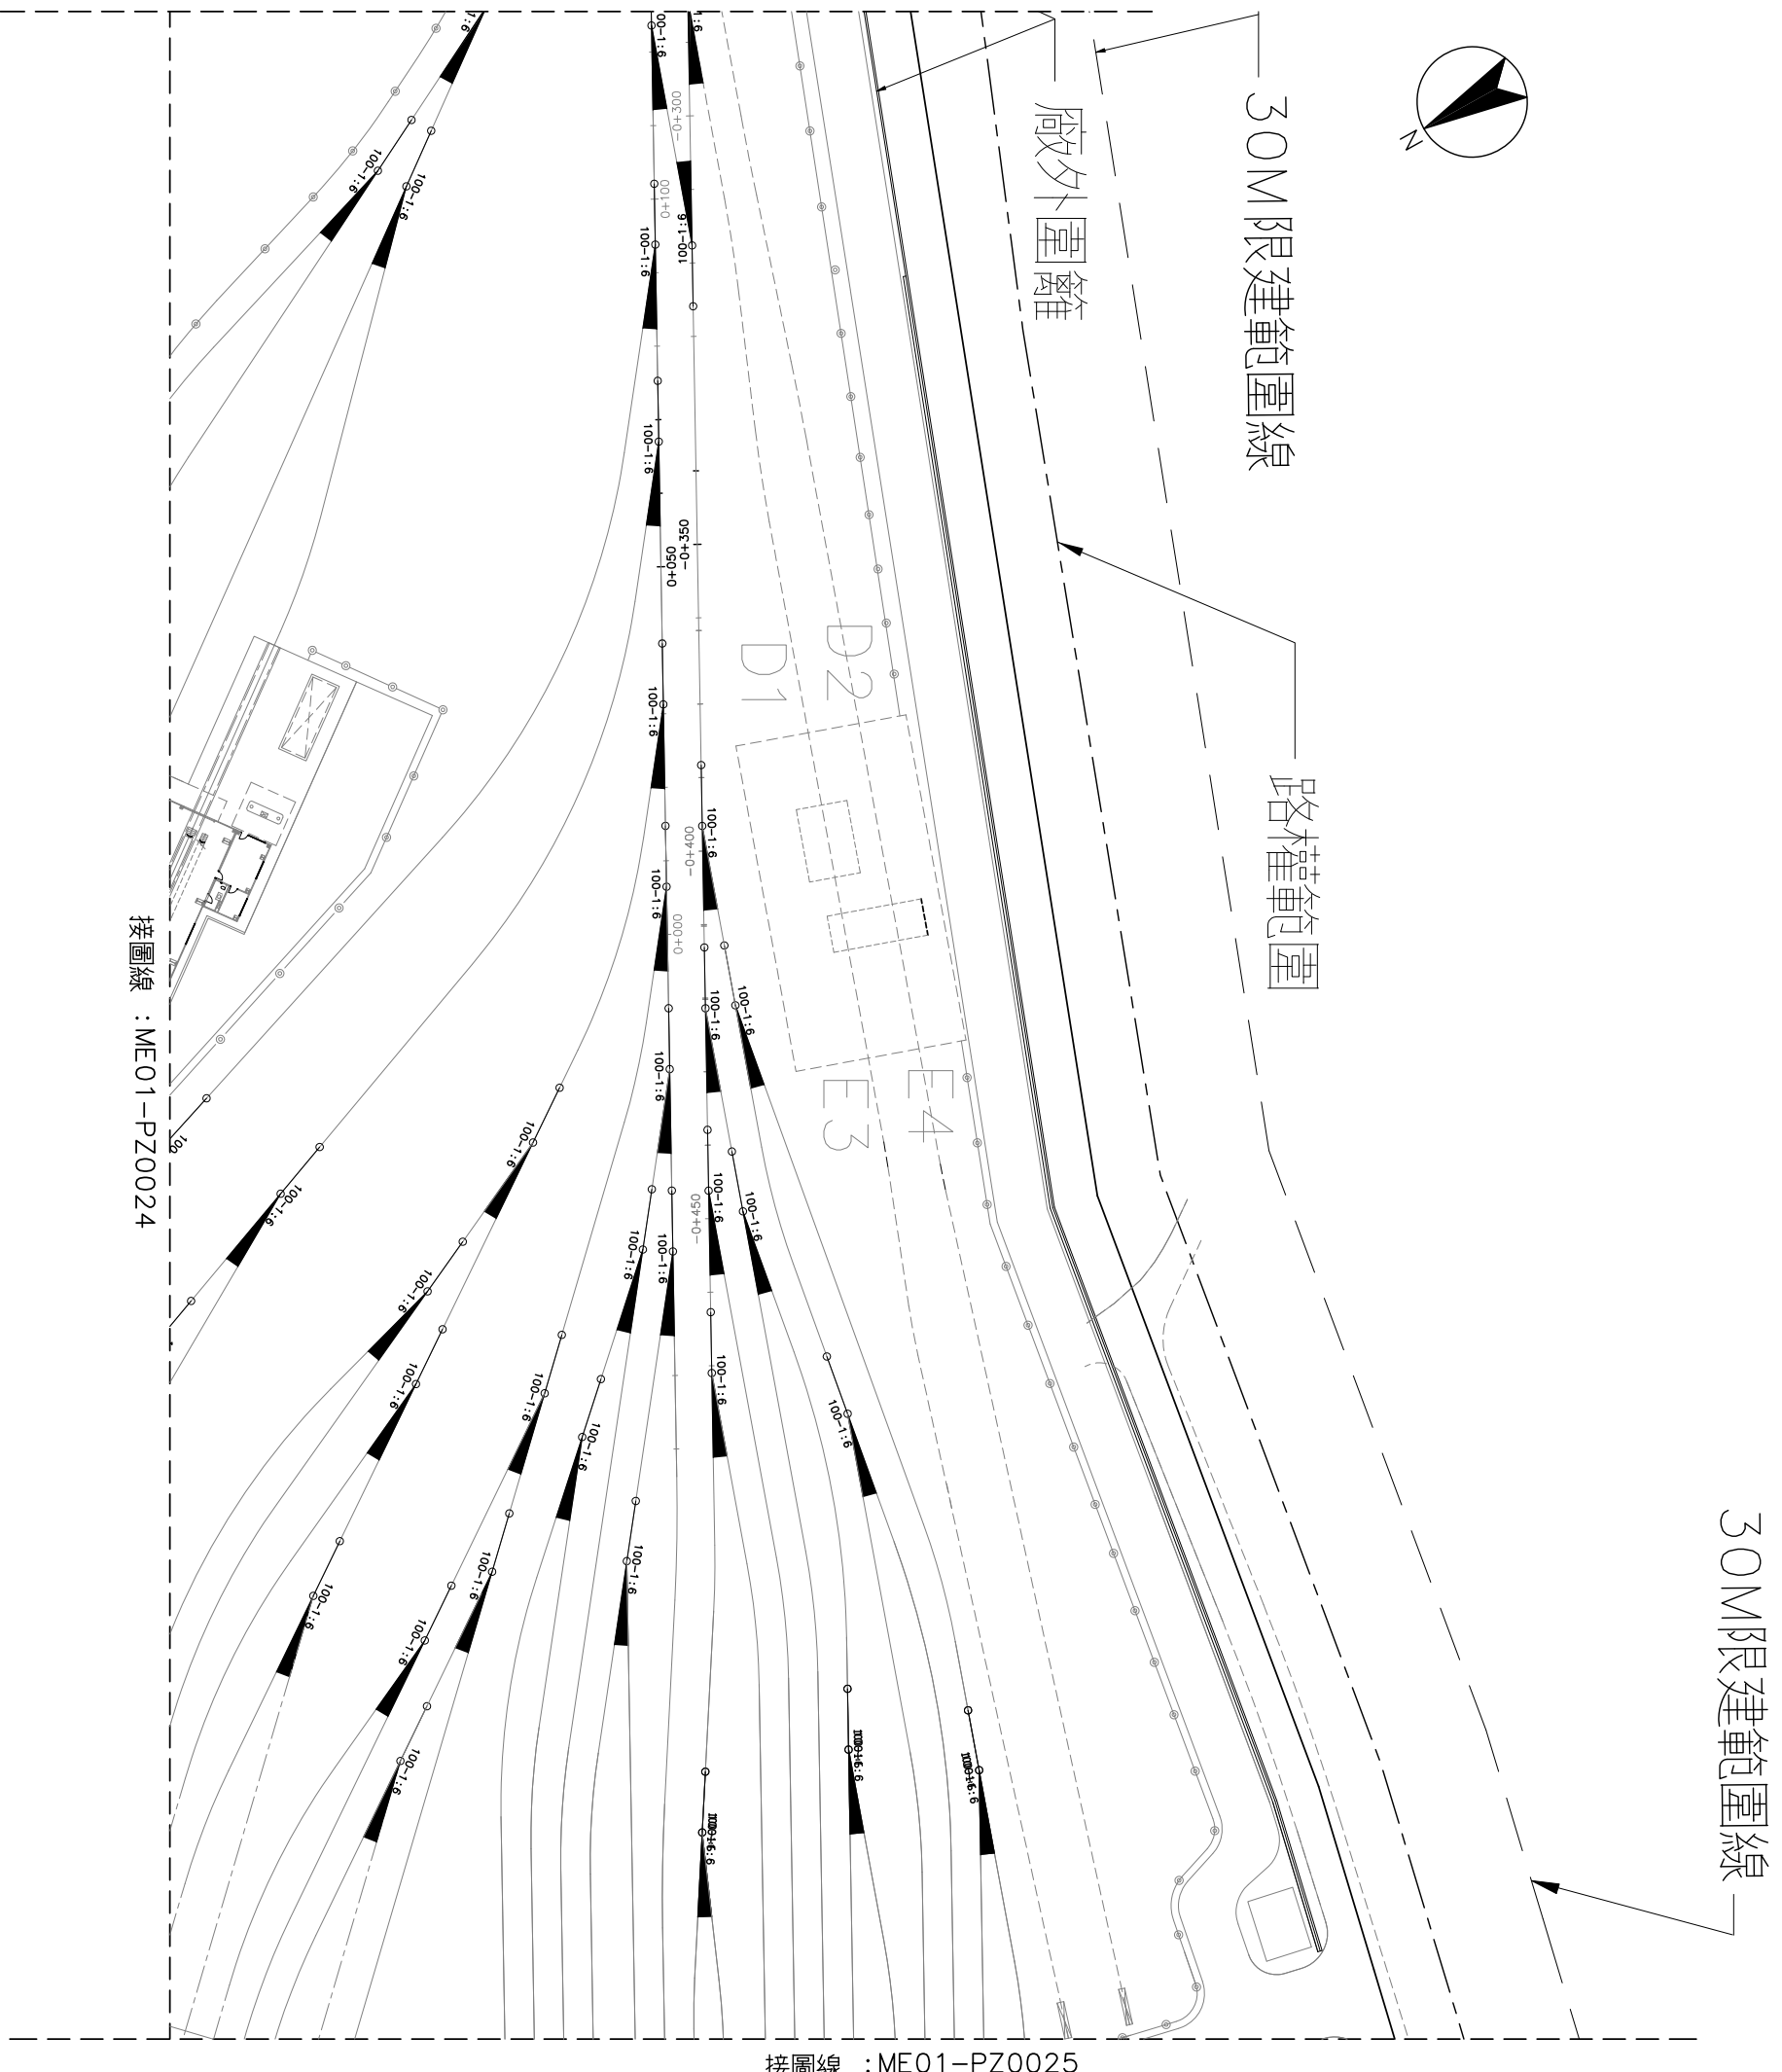

圖例:
 —— 禁建範圍線
 —— 捷運禁建範圍線