


臺灣桃園國際機場聯外捷運系統 禁建範圍桃園地形圍地 桃園縣路段

董竹機廠
禁建範圍平面圖
第 5 張共 6 張

圖號
Dwg. No ME01-PZ0025

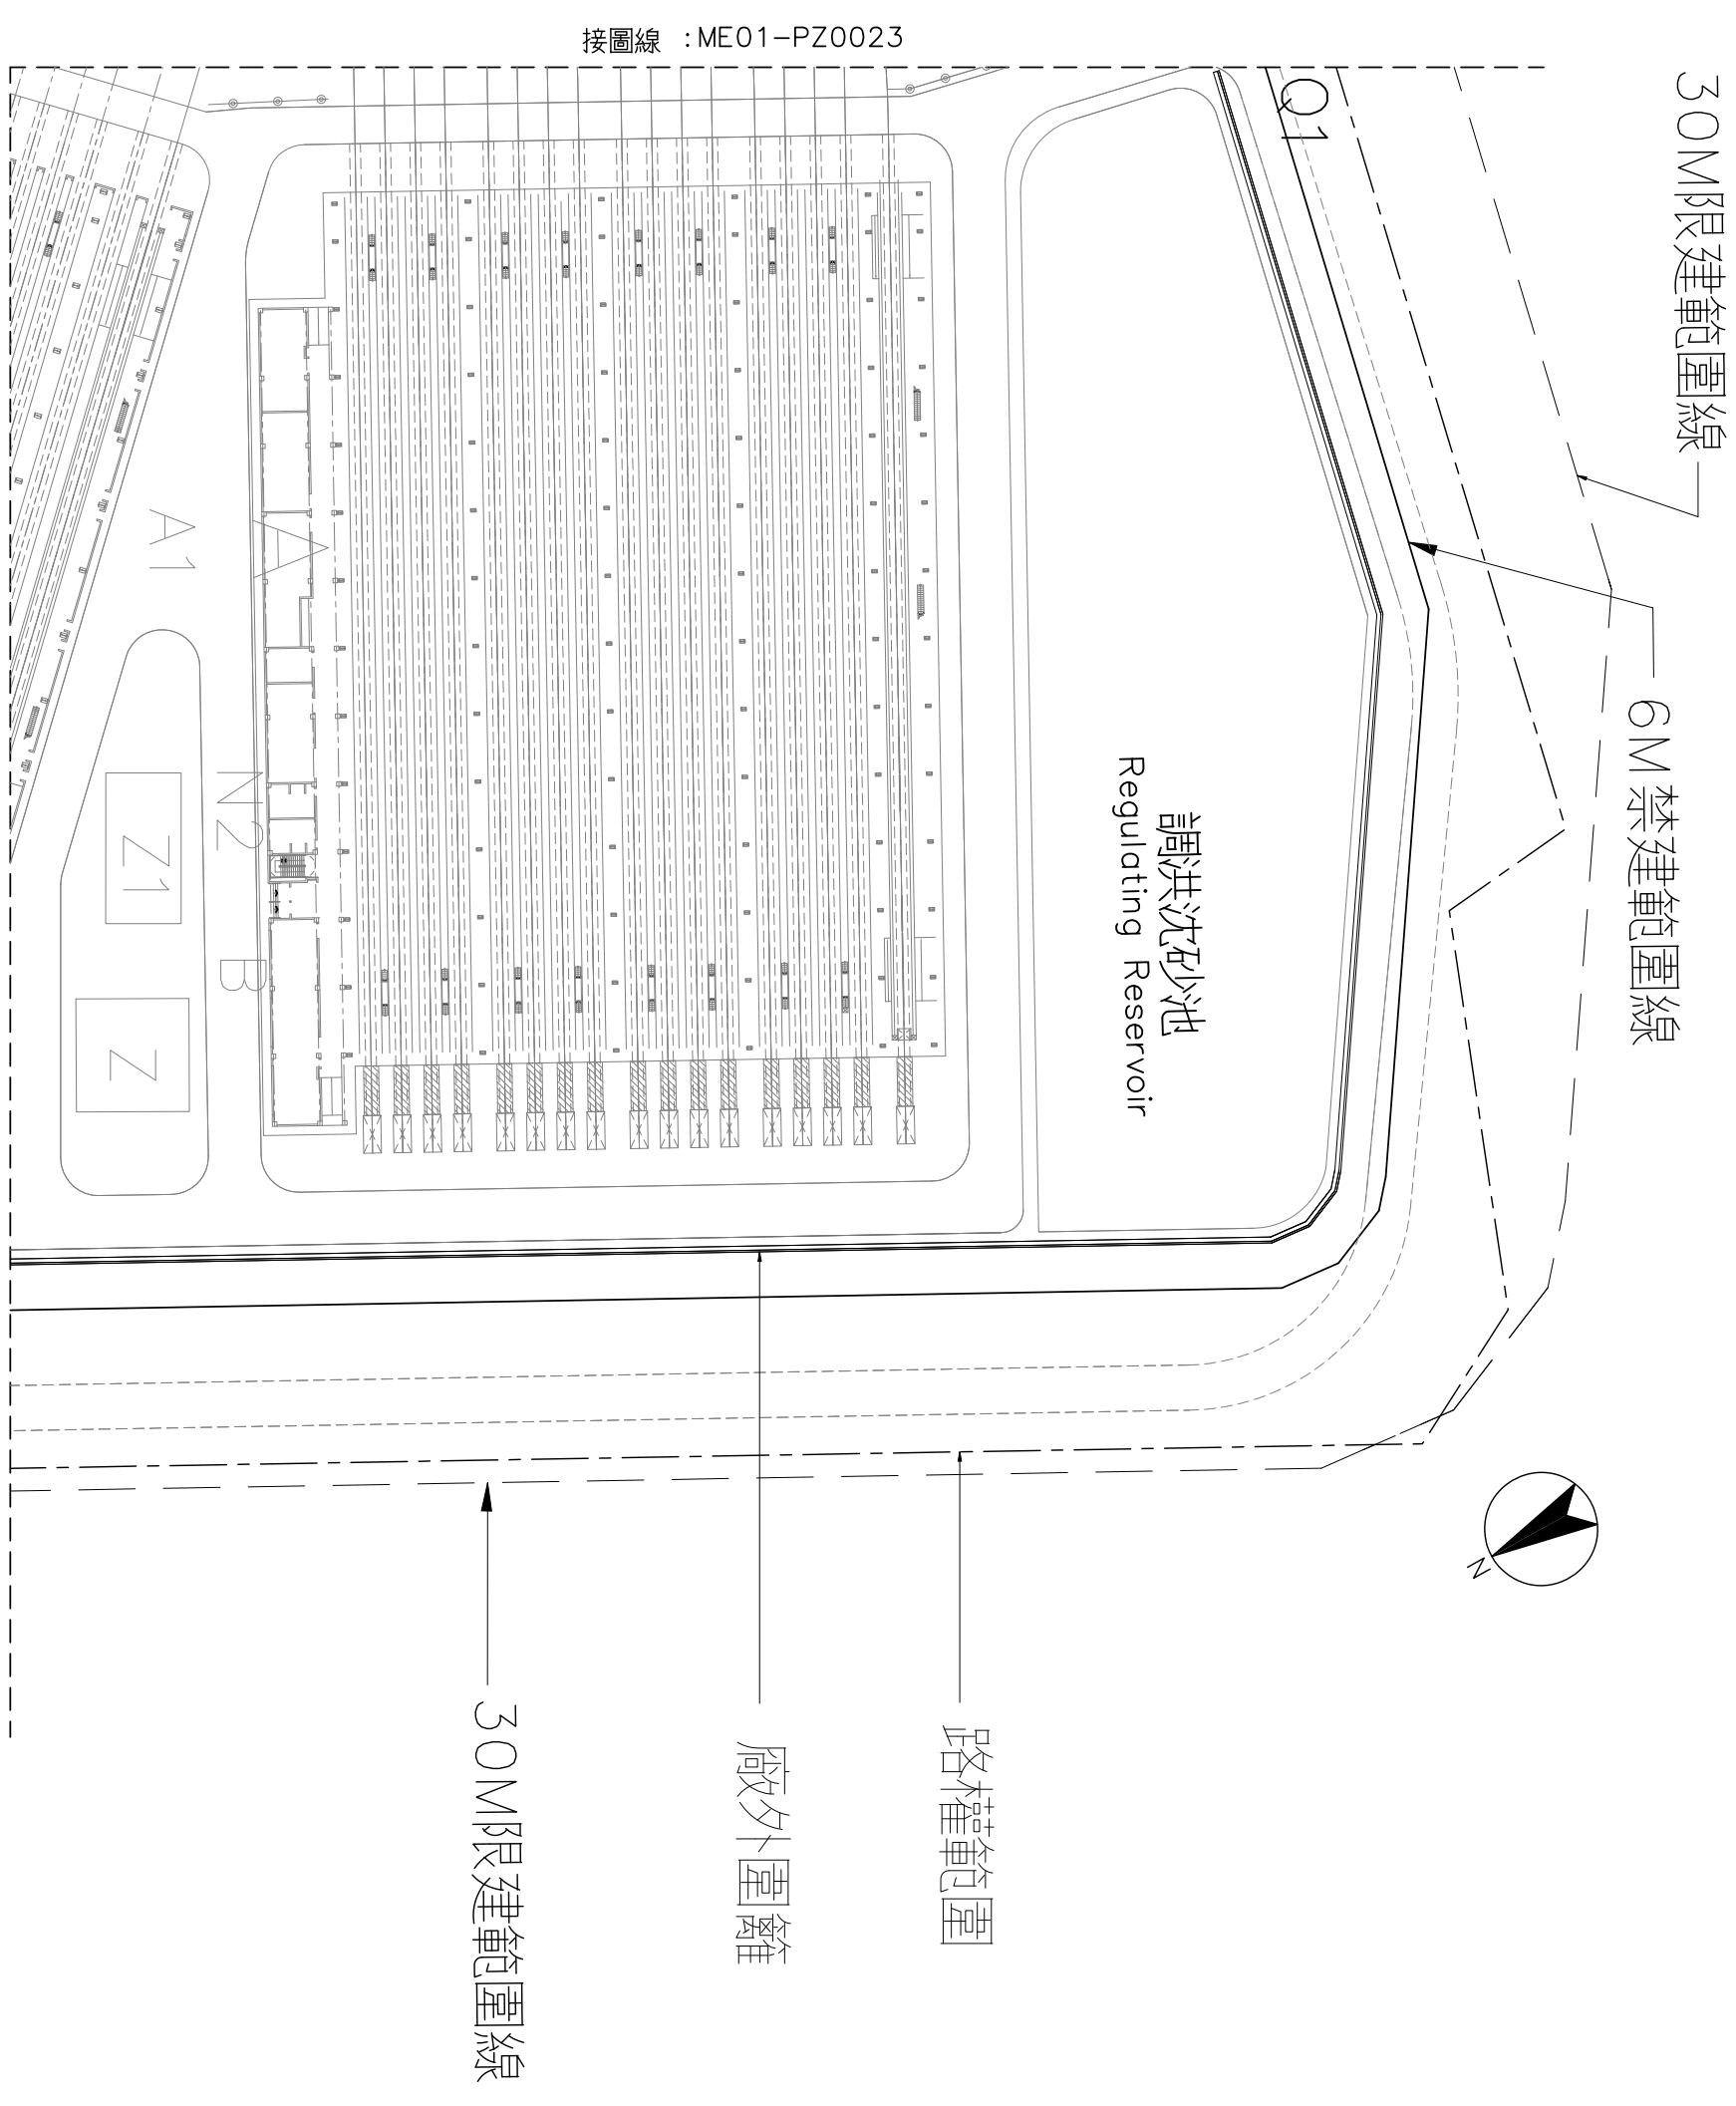

比例：
1:500

圖例：
 —— 禁建範圍線
 —— 限建範圍線
 —— 接運禁建範圍線